

KALOCSA VÁROS POLGÁRMESTERÉTŐL

ELŐTERJESZTÉS

Kalocsa Város Önkormányzat Képviselő-testületének
2016. február 25.-i ülésére

Tárgy: Urnás temetkezési helyek bővítése

Kalocsa város köztemetőjének üzemeltetője kérelmet terjesztett elő. A kérelemben jelezte, hogy az utóbbi években jelentősen megnövekedett az urnás temetkezések száma és azzal arányosan az urnafülkék megváltása. A temető területén meglévő urnafalakban további temetkezési helyek értékesítésére már nincs lehetőség, a lakosság részéről jelentkező folyamatosan növekvő igény miatt további urnasírhelyek kialakítása vált szükségessé.

A fenti igények és a temetői adottságok megvizsgálása után az újonnan kialakítandó urnafalak elhelyezésére a jelenleg a Római Katolikus Érsekség, ténylegesen a Kalocsa-Kecskeméti Főegyházmegye tulajdonában álló Kálvária területén található 2783 hrsz-ú, üresen álló füves terület lenne a legmegfelelőbb, mely egyébként a jelenlegi urnafalakkal szomszédos terület. A nemrégiben a Kalocsa Szíve Program c. pályázati konstrukció keretében lezajlott fejlesztések eredményeképp a javasolt hely rendezett, esztétikus és burkolt felületű járdával megközelíthető.

Dr. Bábel Balázssal, kalocsa-kecskeméti érsekkel előzetes egyeztetések kerültek lefolytatásra a terület igénybevételének lehetőségéről. Az egyház hozzájárulna a tárgyi terület Kalocsa Városa Önkormányzata részére történő ingyenes használatba adásához az újonnan kialakítandó 24 db urnasírfalak céljából.

Az új urnafalak pontos elhelyezése a Kalocsai Parkgondozó és Közszolgáltató Nonprofit Kft. és Kalocsa város főépítésze közötti egyeztetés után, a hely adottságainak, valamint egyéb szempontoknak, vonatkozó jogszabályi rendelkezéseknek a figyelembevételével kerül majd véglegesítésre.

A temetőkről és a temetkezésről szóló 1999. évi XLIII. törvény 8. § (3) bek. alapján a köztemető bővítéséről az önkormányzat köteles gondoskodni. Amennyiben a köztemető fenntartására vonatkozó kötelezettségének úgy tud eleget tenni, hogy nem önkormányzati tulajdonban lévő temető-részt kíván bevonni a bővítéshez, úgy erre a törvény 3. § b) pontja alapján a bevonandó ingatlan tulajdonosával kötött megállapodás alapján van lehetőség.

Kalocsa Város Önkormányzata egyeztető tárgyalásokat folytat a tárgyi terület tulajdonba vételével kapcsolatban. Ezen tárgyalások lezárásáig azonban a köztemető kibővítését az ingyenes használati megállapodás útján kívánja biztosítani.

Az előterjesztés mellékletét képezi az igénybe kívánt venni területről egy helyszínrajz, mely hozzávetőlegesen szemlélteti a területet, valamint egy telepítési tervrajz. Jelenleg a vázrajz elkészítése folyamatban van, amely pontosan tartalmazza majd a terület nagyságát, így erről a Képviselő-testület legkésőbb az ülésen fog tájékoztatást kapni.

Kérem a Tisztelt Képviselő-testületet, hogy az előterjesztésben foglalt indokok alapján fogadja el az alábbi határozati-javaslatot:

Készítette: Dr. Istella Mónika (Városüzemeltetési és Fejlesztési Osztály)
Ellenőrizte: Boromisza Viktor (Városüzemeltetési és Fejlesztési Osztály)

Határozati-javaslat


A Képviselő-testület


- 1.) felhatalmazza a polgármestert, hogy a Kalocsa-Kecskeméti Főegyházmegyével a Kálvária területén található 2783 hrsz-ú ingatlan egy részére a mellékelt helyszínrajz alapján az ingyenes használati megállapodást megkösse, az urnás temetkezési helyek bővítése céljából.
- 2.) megbízza a polgármestert az 1. pontban meghatározottak lebonyolításával, kötelezettségek vállalásával.






Határidő: folyamatos

Felelős: Dr. Bálint József polgármester

Kalocsa, 2016. február 25.

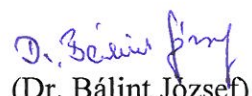
(Dr. Bálint József)
polgármester

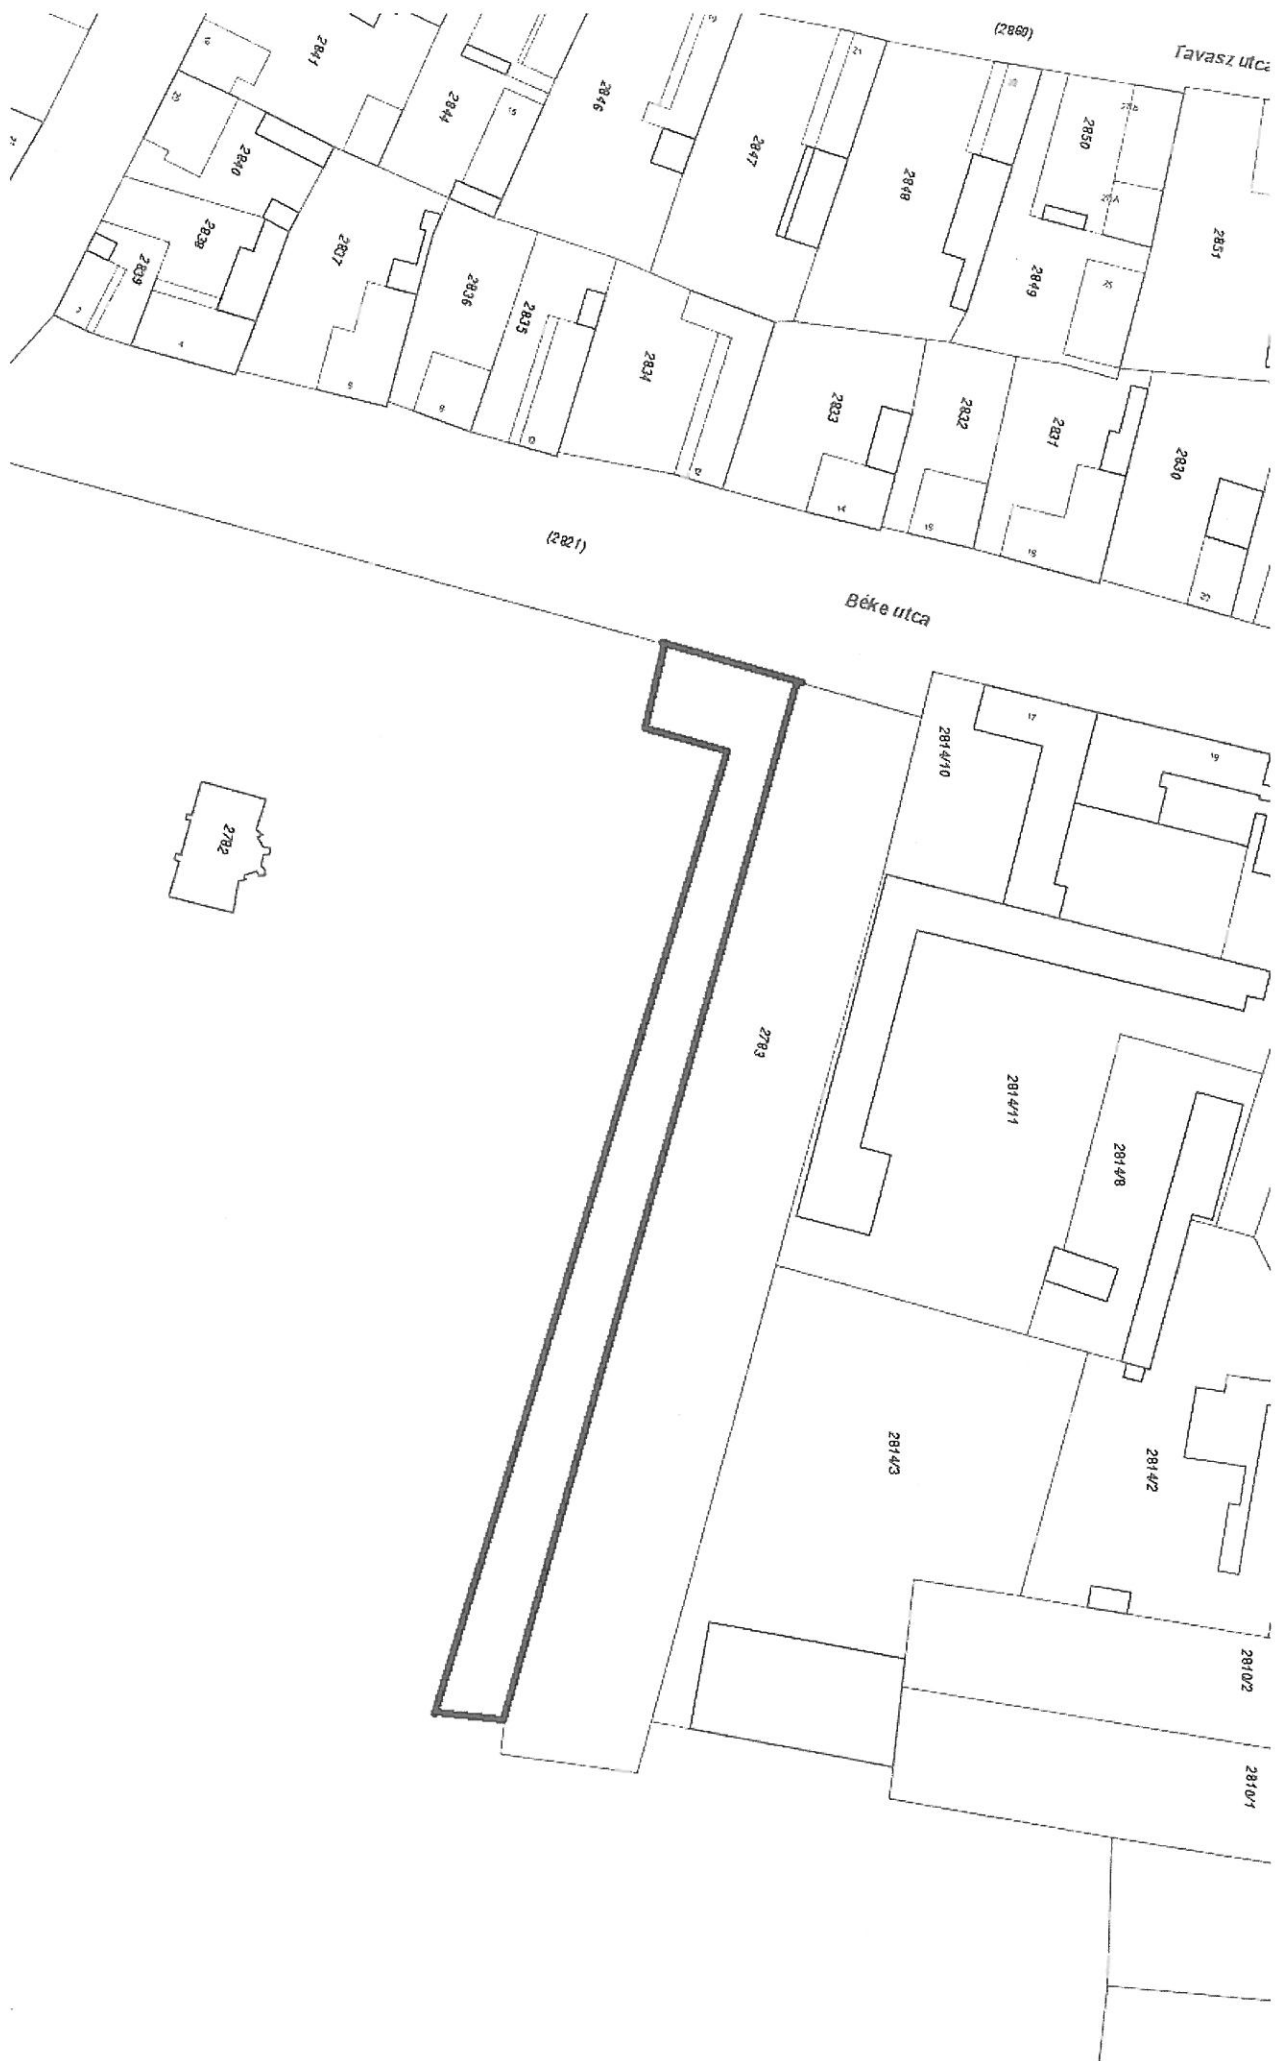

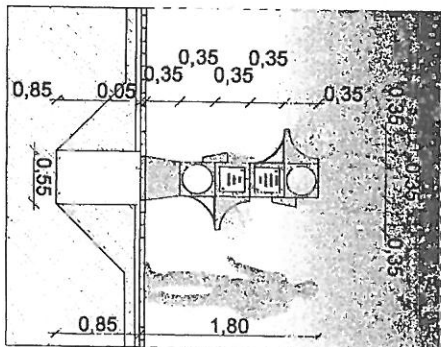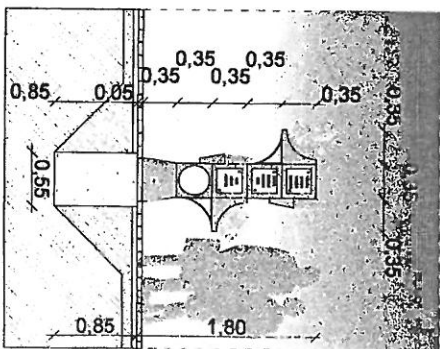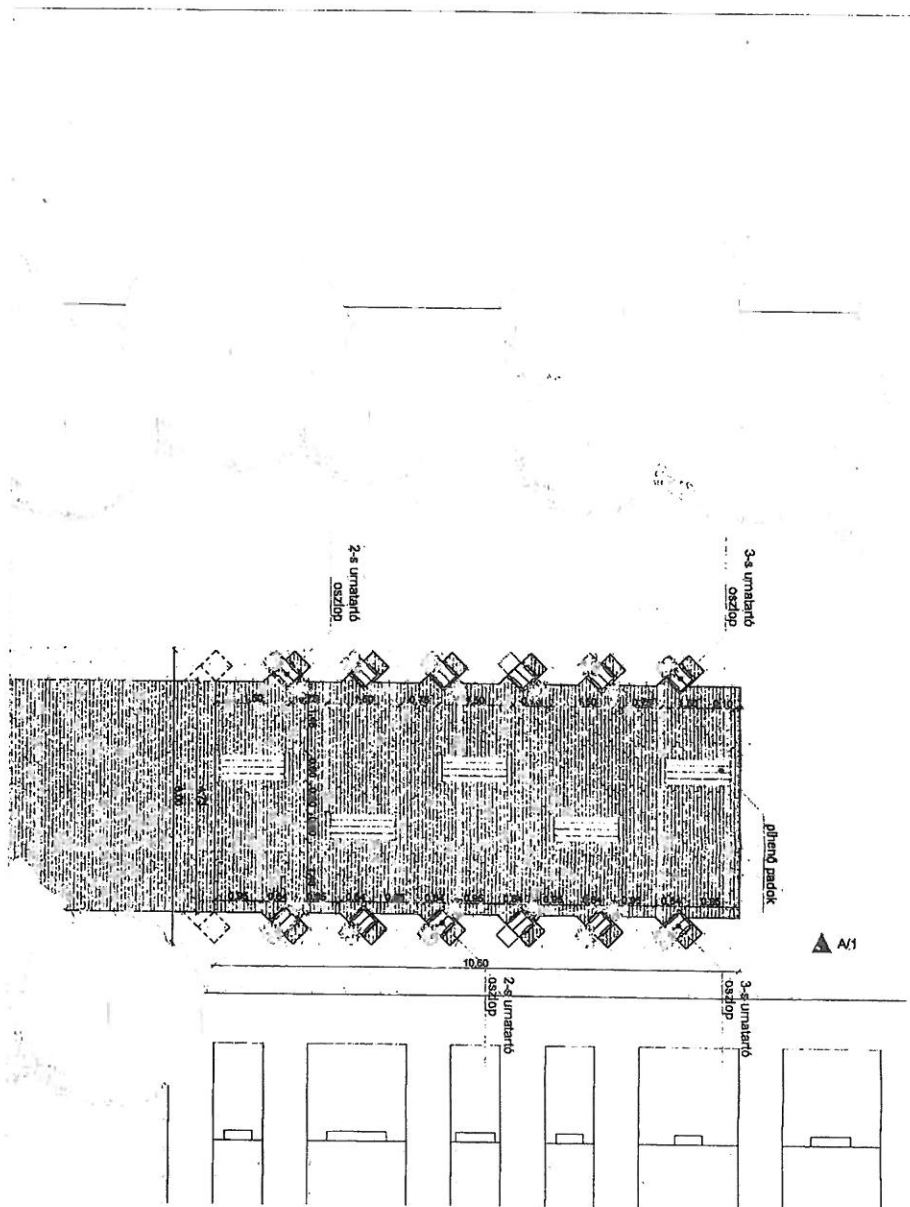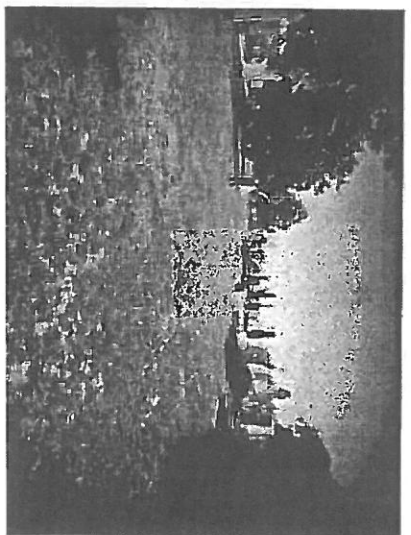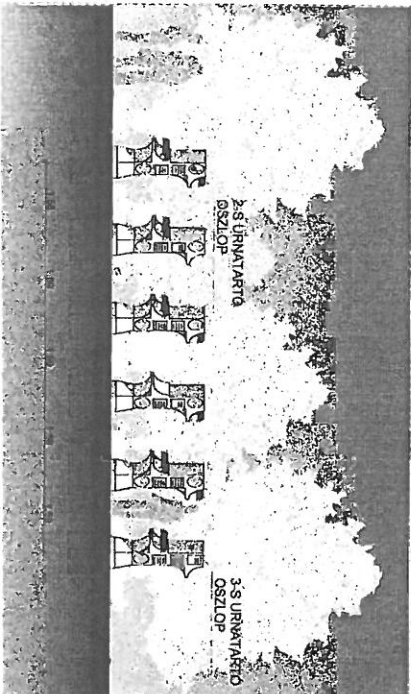

URNATARTÓ OSZLOP KALOCSA

alaprész
metszet
nézet

m=1:100

Mezői Virág
Dol. Építész
2015.09.01.

2015.09.01.

