

Serfőző Krisztián
Kalocsa, Ecetgyár u. 25.

A munkavégző neve

Kalocsa

Község, város

Zártkert

Adatszolg. ikt.sz.: 2/102/2017

Munkaszám: Z-10/2017

11/35 /2017

VÁLTOZÁSI VÁZRAJZ

a 9813/2, 9814/2, 9815/2, 9823/2, 9826/2, 9827/2, 9843/2


helyrajzi számú földrésztelkek telekegyesítéséről

Méretarány: 1:2000

EOV

Szelvénytípus: 35-344-11

1. sz. melléklet

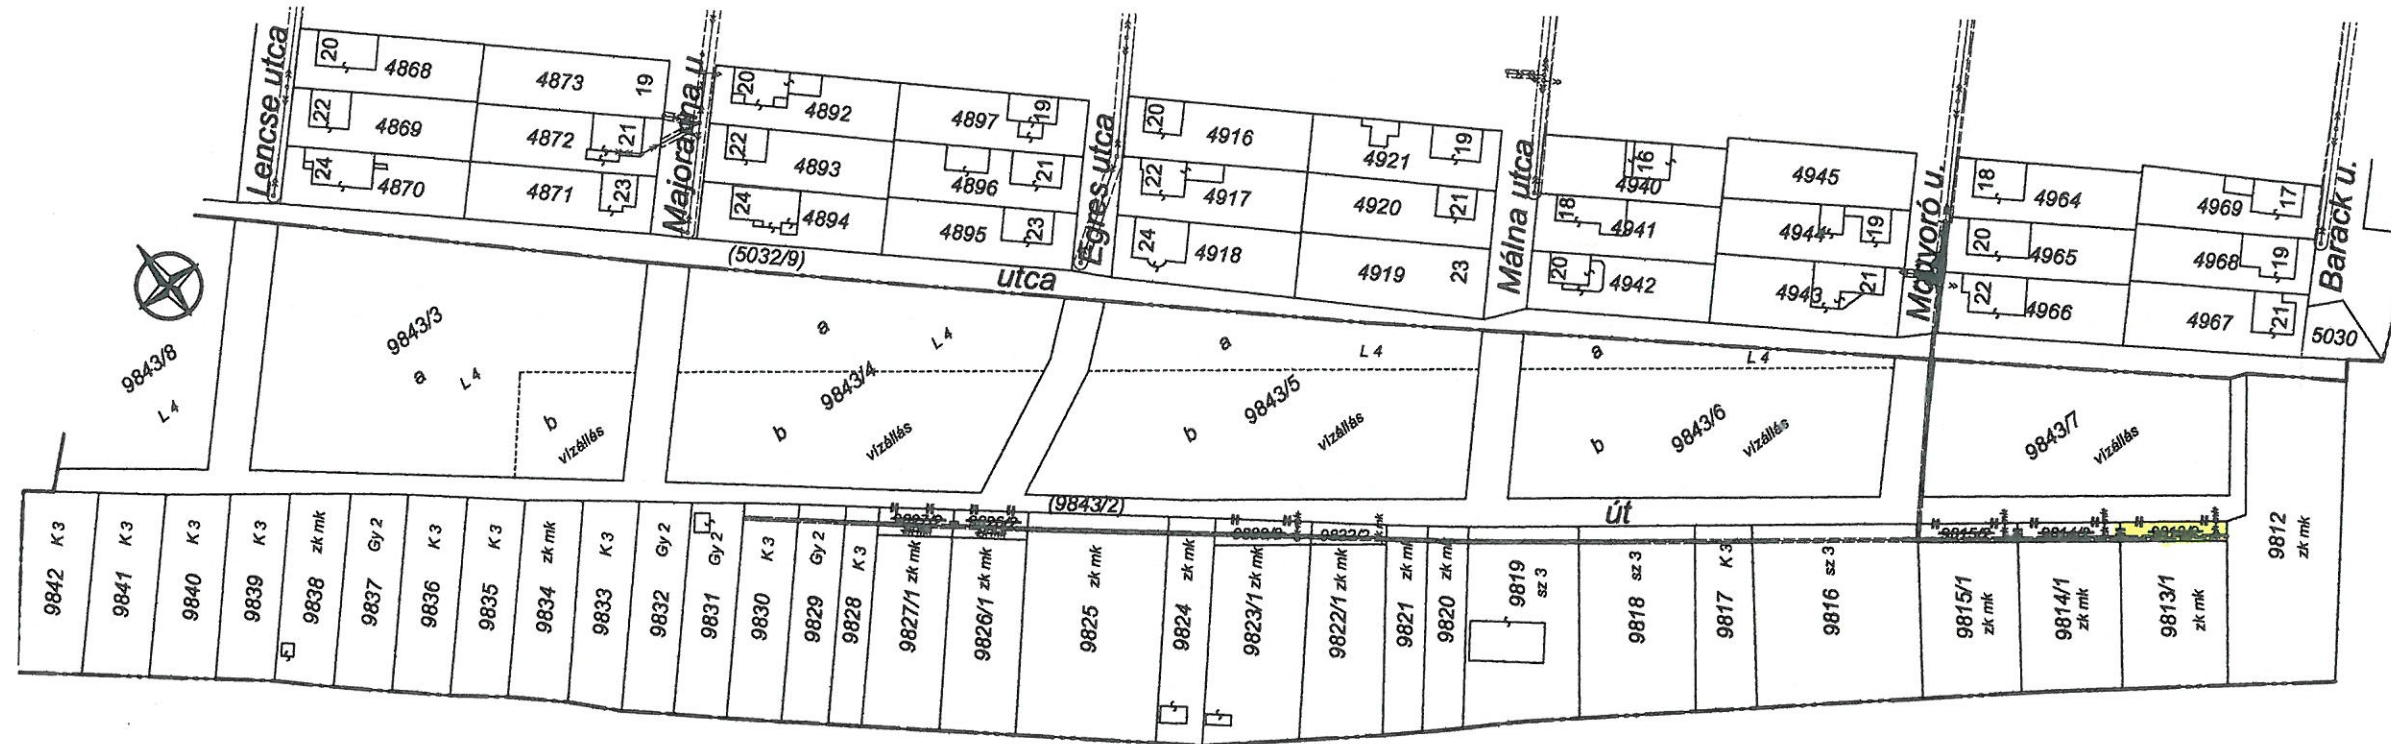

A változás utáni földrésztelkek új határpontjai
fakaróval vannak megjelölve.

A változás akaratunknak megfelelően
történt:

Készítette: Kalocsa, 2017. március 18.

Serfőző Krisztián
földmérő mérnök

Készítő
ing.rend.min. sz.: 1756/2002

Serfőző Krisztián
földmérő mérnök

Adatszám: 62327888-1-23
ing.rend.min.: 1756/2002
Tel.: 06-20/232-1598

GD-T-03-0580

minőséget tanúsító földmérő

P.H.

ing.rend.min.sz.: 1756/2002

A helyrajzi számozás és területszámítás helyes. Ez a záradék a
keltetésétől számított egy évig hatályos, későbbi felhasználás
előtt a vázrajzot újra záradékolni kell.

Kalocsa, 2017. 2017. márc. 22. nap

Hodován József

záradékoló

ing.rend.min.sz.: 1409/1994



WI/83 /2017

Változás előtti állapot						Változás utáni állapot							Megjegyzés
Hrsz	Alrészlet			Terület	AK	Hrsz	Alrészlet			Terület	AK	Szolgalmi és egyéb jogok	
	jel	műv. ága	Min.o.				ha. m²						
1	2	3	4	5	6	7	8	9	10	11	12	13	14
9813/2		zk. mk.		0.0148	-	9843/2		kivett, út		1.1911	-	Vezetékjog 198 m2 területre EDF DHE 6724 Szeged Kossuth Lajos sgt. 64-66.	
9814/2		zk. mk.		0.0135	-								
9815/2		zk. mk.		0.0130	-								
9823/2		zk. mk.		0.0167	-								
9826/2		zk. mk.		0.0144	-								
9827/2		zk. mk.		0.0144	-								
9843/2		kivett, út		1.1043	-								
Összesen:				1.1911						1.1911			