

Serfőző Krisztián
Kalocsa, Ecetgyár u. 25.

A munkavégző neve

Kalocsa
Zártkert

Község, város

Adatszolg. ikt.sz.: 2/102/2017

Munkaszám: Z-10/2017

11/35 2017

VÁLTOZÁSI VÁZRAJZ

a 9813/2, 9814/2, 9815/2, 9823/2, 9826/2, 9827/2, 9843/2


helyrajzi számú földrészletek telekegyesítéséről

Méretarány: 1:2000

EOV

Szelvényszám: 35-344-11

— TERVEZETT IVÓVÍZ GÉRINC HALOZAT
— TERVEZETT SZENNYVÍZ GÉRINC HALOZAT

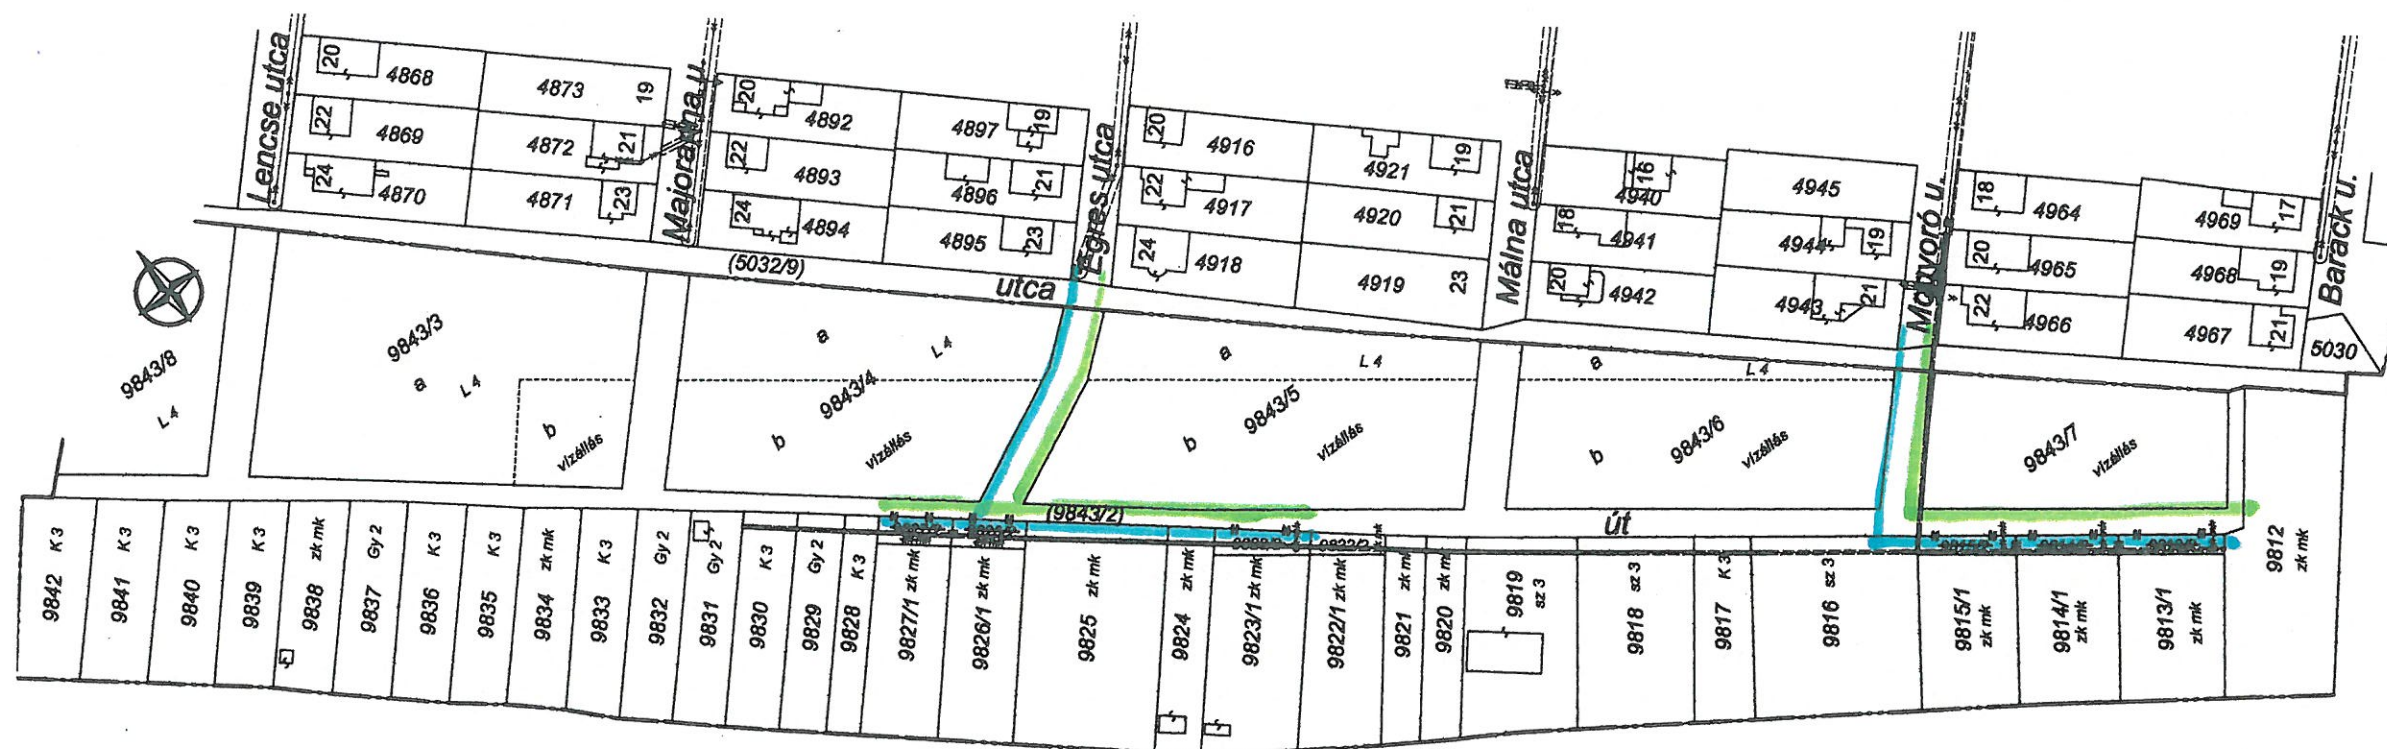

A változás utáni földrészletek új határpontjai
faképpal vannak megjelölve.

A változás akaratunknak megfelelően
történt:

Készítette: Kalocsa, 2017. március 18.

Serfőző Krisztián

Készítő
ing.rend.min. sz.: 1756/2002

Serfőző Krisztián
földmérő mérnök

6300 Kalocsa, Ecetgyár u. 25.
Adatszám: 62327888-1-23

ing.rend.min.: 1756/2002
Tev.jog.sz.: GD-T/03-0580
Tel.: 06-20/232-1598

GD-T-03-0580

minőséget tanúsító földmérő

P.H.

ing.rend.min.sz.: 1756/2002

A helyrajzi számozás és területszámítás helyes. Ez a záradék a
keltezésétől számított egy évig hatályos, későbbi felhasználás
előtt a vázrajzot újra záradékolni kell.

Kalocsa, 2017. 2017. márc. 22. nap

Hodován József

záradékoló

ing.rend.min.sz.: 1409/1994



W/83 2017

Változás előtti állapot						Változás utáni állapot							Megjegyzés	
Hrsz	Alrészlet			Terület	AK	Hrsz	Alrészlet			Terület	AK	Szolgalmi és egyéb jogok		
	jel	műv. ága	Min.o.				ha. m²	jel	műv. ága					Min.o.
1	2	3	4	5	6	7	8	9	10	11	12	13	14	
9813/2		zk. mk.		0.0148	-	9843/2		kivett, út		1.1911	-	Vezetékjog 198 m2 területre EDF DHE 6724 Szeged Kossuth Lajos sgt. 64-66.		
9814/2		zk. mk.		0.0135	-									
9815/2		zk. mk.		0.0130	-									
9823/2		zk. mk.		0.0167	-									
9826/2		zk. mk.		0.0144	-									
9827/2		zk. mk.		0.0144	-									
9843/2		kivett, út		1.1043	-									
Összesen:				1.1911						1.1911				