

Kalocsa Város Polgármesterétől

ELŐTERJESZTÉS
Kalocsa Város Önkormányzat Képviselő- testülete
2016. szeptember 06-i ülésére

Tárgy: A Kalocsai Kézilabda Club TAO támogatásból megvalósítandó sportfejlesztési beruházásához szükséges önerő önkormányzati támogatásból történő biztosítása

Tisztelt Képviselő-testület!

A Kalocsai Kézilabda Club, a társasági adóról és az osztalékadóról szóló 1996. évi LXXXI. törvény (a továbbiakban Tao.) 22/C. §-a szerinti látvány-csapatsportok támogatása igénybevétele érdekében a sportági szakszövetséghez sportfejlesztési programot nyújtott be „Vizesblokk bővítés és felújítás a Városi sportcsarnokban” megnevezéssel önkormányzati tulajdonú sportcélú ingatlan fejlesztésére. A projekthez kapcsolódóan önerő támogatás biztosítására van szükség önkormányzati forrásból.

A fejlesztés tervezett költsége tervezői költségbecslés alapján és előzetes kalkulációk szerint 55.930.250,- Ft. A jelenleg 1 női wc-vel és 1-1 férfi wc-vel rendelkező, 350 fő befogadására alkalmas intézményben egy új építési szárny biztosításával rendelkezésre fognak állni a megfelelő darabszámú wc-k, egy mozgáskorlátozott wc-öltöző, továbbá a még hiányzó akadálymentesítés is megoldódik.

A sportingatlanon történő fejlesztési beruházás megvalósításához szükséges önerő biztosítására a sportegyesület 2016.08.09-én támogatási kérelmet nyújtott be Kalocsa Város Önkormányzata felé, melyben 18.830.250,- Ft vissza nem térítendő önerő támogatást igényelt elszámolható és el nem számolható költségek finanszírozására. A benyújtott kérelem az előterjesztés mellékletét képezi.

Az önerő biztosítására nyújtandó támogatás a KKC részére bruttó **18.830.250,- Ft**, amely az önkormányzat 2016. és 2017. évi költségvetését terheli a következő bontásban:

2016. évi költség: 1.490.600,- Ft,


2017. évi költség: 17.339.650,- Ft.

Az önerő támogatás nyújtásáról támogatási szerződés megkötése szükséges az egyesülettel.

Kérem az előterjesztés megvitatását és a határozati javaslat elfogadását.

Készítette: Viola-Sztricsévits Szilvia – Városüzemeltetési és Fejlesztési Osztály –
Ellenőrizte: dr. Kiss Csaba – Jegyző –

Kalocsa, 2016. augusztus 26.

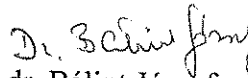
dr. Bálint József
polgármester

Határozati javaslat

Kalocsa Város Önkormányzat Képviselő- testülete

„A” variáció

1.) A Kalocsai Kézilabda Clubot 1.490.600,- Ft vissza nem térítendő támogatásban részesíti a társasági adóról és az osztalékadóról szóló 1996. évi LXXXI. törvény (a továbbiakban Tao.) 22/C. §-a szerinti látvány-csapatsport támogatásból megvalósuló „Vizesblokk bővítés és felújítás a Városi sportcsarnokban” megnevezésű beruházás finanszírozásához szükséges 2016. évi önerő biztosítására.

2.) Dönt arról, hogy 17.339.650,- Ft összegű vissza nem térítendő támogatás a 2017. évi költségvetés készítésekor beépítésre kerüljön a költségvetési rendeletbe.

3.) Felhatalmazza a polgármestert a sportegyesülettel kötendő támogatási szerződés kidolgozására és aláírására, valamint hogy a támogatási összeg kifizetéséről intézkedjen.

„B” variáció

1.) A Kalocsai Kézilabda Clubot 1.490.600,- Ft vissza nem térítendő támogatásban részesíti a látvány-csapatsport támogatásból megvalósuló „Vizesblokk bővítés és felújítás a Városi sportcsarnokban” megnevezésű beruházás finanszírozásához szükséges 2016. évi önerő biztosítására.

2.) Felhatalmazza a polgármestert a sportegyesülettel kötendő támogatási szerződés kidolgozására és aláírására, valamint hogy a támogatási összeg kifizetéséről intézkedjen.

Felelős: polgármester

Határidő: folyamatos



Kalocsai Kézilabda Club
6300 Kalocsa, Szent István király út 35.
Tel: (+36 30) 445 1130
Honlap: www.kalocsaikc.hu
Email: kalocsaikc@kalocsaikc.hu

Kalocsa Város Önkormányzata
Kalocsa
Szt. István kir. utca 35.
6300

Dr. Bálint József Polgármester Úr
részére

Tisztelt Dr. Bálint József Polgármester Úr!

Mint az Ön előtt is ismert Kalocsa Város Önkormányzata és a Kalocsai Kézilabda Club közös erőfeszítésekkel dolgozik évek óta, hogy a város tulajdonában álló intézményeket a hatályos jogszabályoknak megfelelő állapotba hozza, illetve a mai modern elvárásoknak megfelelően korszerűsítse és felújítsa, mely méltó Kalocsa város hírnevéhez és a városi sportéletéhez.

Ennek legfőbb bizonyítéka, hogy Kalocsa Város Sportcsarnokát közös erőfeszítésekkel a város hírnevéhez és a városi sporthoz méltó, korszerű állapotba hoztuk. Ezen felül tovább dolgozva és az Ön támogatását is bírva valósítottuk meg egy új, sátortetős csarnok, az úgynevezett „Buborék” építését a városi sporttelepen.

A Kalocsai Kézilabda Club a látvány-csapatsport támogatás nyújtotta fejlesztési lehetőségeket a továbbiakban is szeretné kiaknázni, úgy, hogy az a kézilabda sportágat kedvelőkön kívül Kalocsa város lakosságát is szolgálja. Mindezek tudatában az Ön szóbeli támogatásával került benyújtásra a Magyar Kézilabda Szövetséghez, mint bíráló hatósághoz, az SFP-04181/2016/MKSZ ügyszámon sportfejlesztési programunk, mely tartalmazza a „Vizesblokk bővítés és felújítás a Városi Sportcsarnokban” utófinanszírozott beruházást is. Egyesületünk végsőkéig elkötelezett, hogy a pályázati lehetőségeket maximalizálva fejlesztéseket valósítson meg Kalocsa városában, azonban ez saját forrásból és erőből nem lehetséges. A Magyar Kézilabda Szövetség ki/HPM01-04181/2016/MKSZ számon hiánypótlásra szólította fel egyesületünket, hogy pályázatunk sikerességéhez milyen dokumentumokat szükséges még csatolnunk. Hivatkozva fenti hiánypótlási felhívásra, kérem Tisztelt Polgármester urat az abban megjelölt Kalocsa Város Önkormányzatát érintő nyilatkozatok csatolásának segítésében, melyet részletezek.

- Csatolni szükséges a sportcélú ingatlan tulajdonosának a felújítási munkák végzéséhez történő hozzájáruló nyilatkozatát.



Kalocsai Kézilabda Club

6300 Kalocsa, Szent István király út 35.

Tel: (+36 30) 445 1130

Honlap: www.kalocsaikc.hu

Email: kalocsaikc@kalocsaikc.hu

- Csatolni szükséges a sportcélú ingatlan tulajdonosának előzetes hozzájáruló nyilatkozatát, amely szerint – a sportcélú ingatlan üzembe helyezését követő 30 napon belül – hozzájárul ahhoz, hogy a Magyar Állam javára a beruházás üzembe helyezését követő legalább 15 évre az igénybe vett adókedvezmény mértékéig jelzálog bejegyzésére kerüljön sor.
- Csatolni szükséges a projektelem megvalósításához szükséges önrészre vonatkozó támogató nyilatkozatot.
- Csatolni szükséges a projektelemmel érintett ingatlan fenntartójának – fenntartásra vonatkozó – nyilatkozatát.

Kérem továbbá Tisztelt Polgármester urat, hogy Kalocsa Város Önkormányzata a beruházás várható önerejét és a pályázatban el nem számolható költségeket – melyek együttes összege **18.830.250,- Ft** – **vissza nem térítendő támogatásként** biztosítsa a Kalocsai Kézilabda Club részére. A megvalósítandó beruházás teljes projektköltsége 55.930.250,- Ft.

Kalocsai Városi Sportcsarnok "Vizesblokk bővítés és felújítás a Városi Sportcsarnokban"			
Támogatás értéke	Önerő		
	Pályázatban elszámolható érték	Pályázatban nem elszámolható érték	
		Jogcím	Érték
37 100 000 Ft	15 900 000 Ft	Tervezés, engedélyeztetés	1 490 600 Ft
		Műszaki ellenőrzés	350 000 Ft
		Könyvvizsgáló díja	1 009 650 Ft
		Bankköltség	80 000 Ft
37 100 000 Ft	18 830 250 Ft		

A teljes önerő szükséglet a Magyar Kézilabda Szövetség jóváhagyása következtében kis mértékben változhat, melyet a kivitelezőre vonatkozó nyilvános pályázat befolyásolhat. Kérem Tisztelt Polgármester urat, hogy a pályázathoz szükséges Önerő mértékét a 2017-es évi költségvetés terhére keretösszeg formájában tartsa rendelkezésre részünkre, kivéve a tervezés és engedélyeztetés jogcímen szereplő **1.490.600,- Ft** összeget, melyet szükséges a 2016-os évben teljesítenünk.

Támogatásában és együttműködésében bízva, maradok tisztelettel.


Kalocsa, 2016. augusztus 9.

Tisztelettel:


Hartman János sk.

Elnök

Kalocsai Kézilabda Club

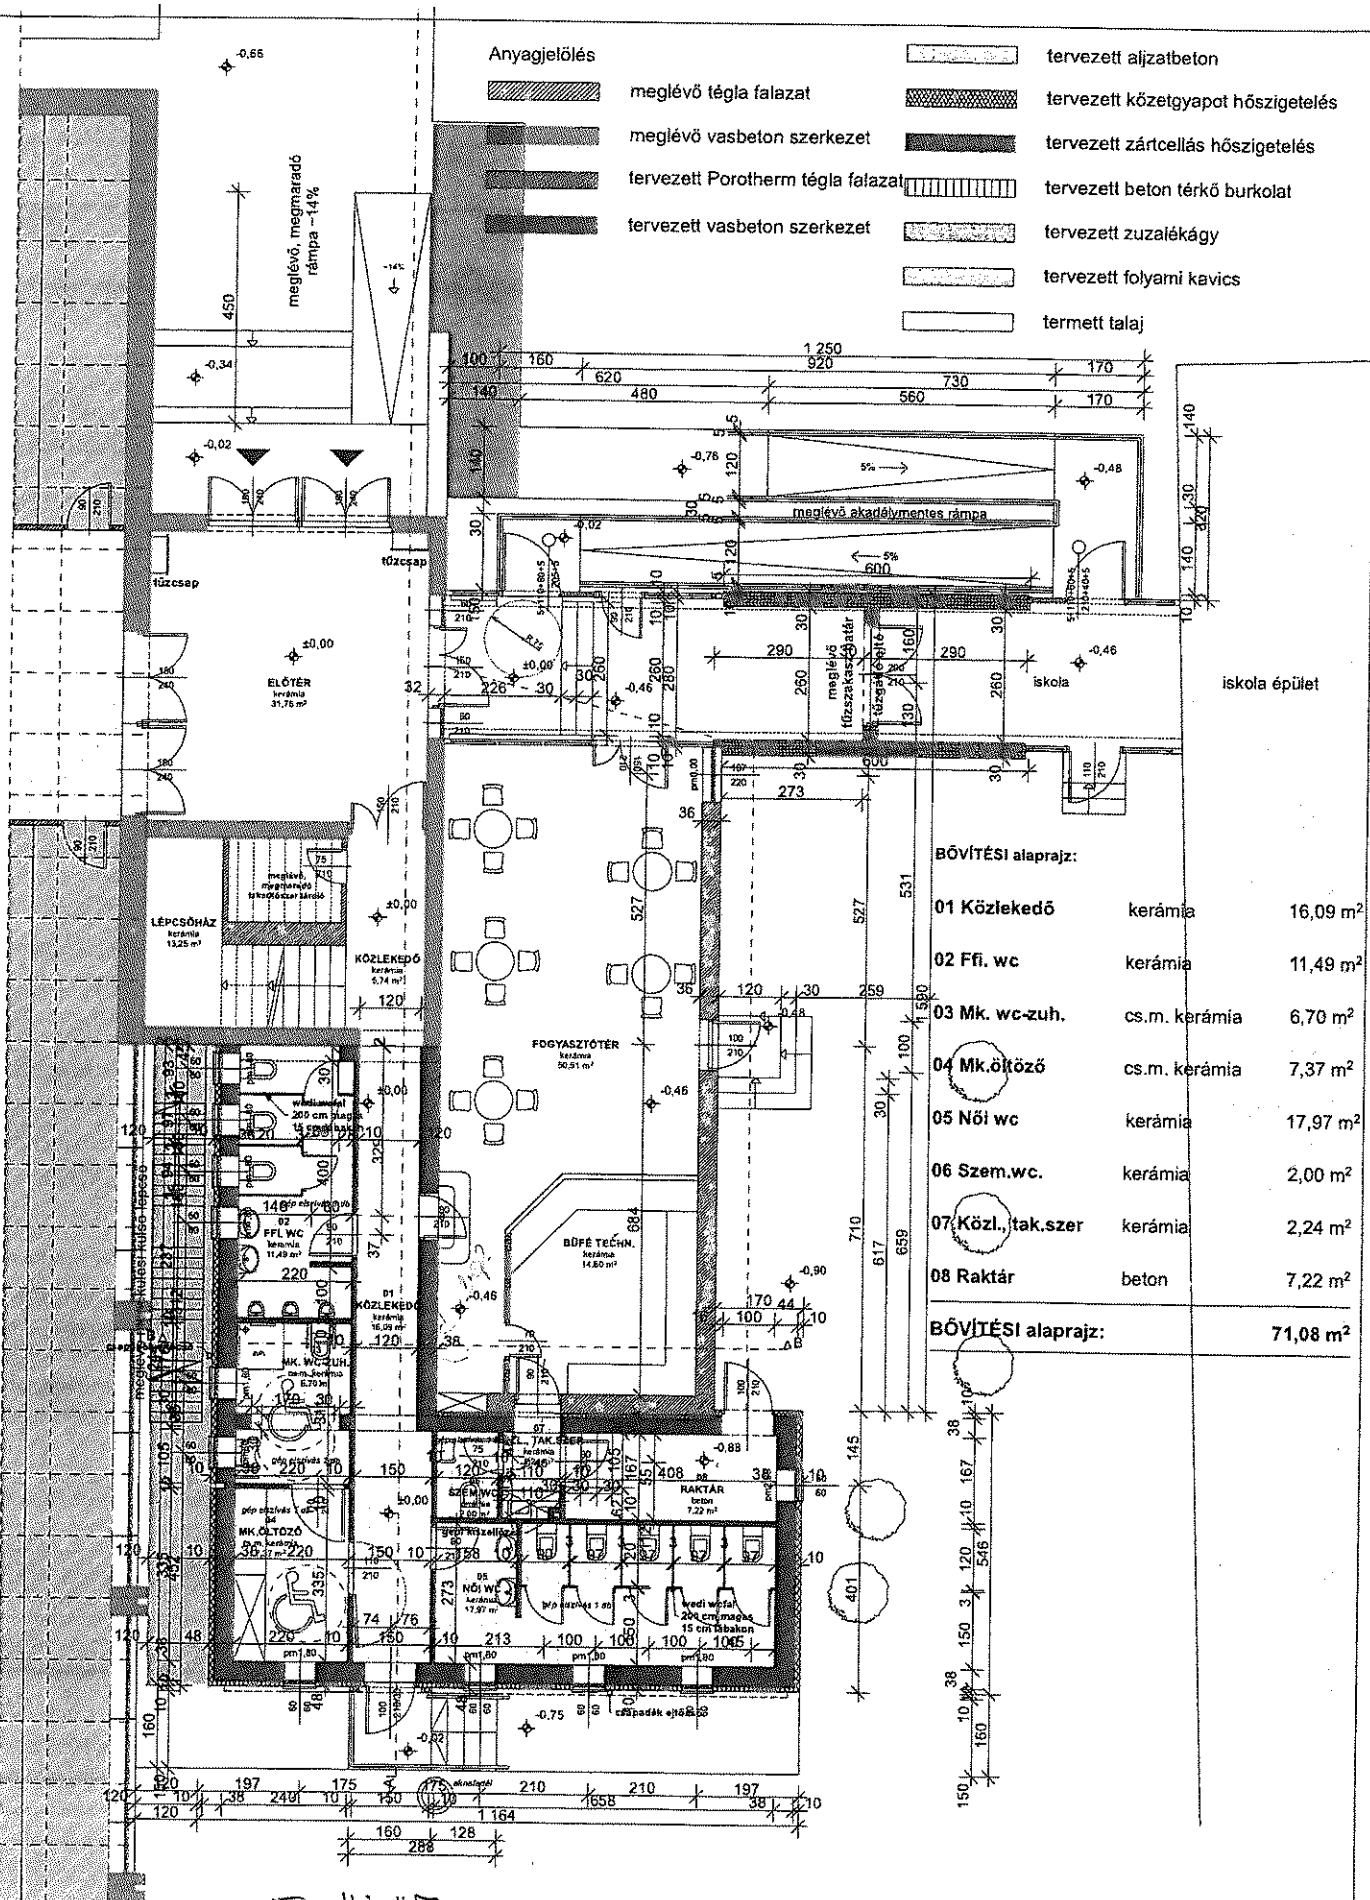

5 m² WC
1 akadálymentes WC
3 felf. wc + 3 pihenő

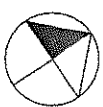

Munka megnevezése: Kalocsa, hrsz.: 1060/6 telken lévő meglévő sportcsarnok vízesblokkjának felújítási, átalakítási tervének építési engedélyezési tervdokumentációja

Építtető: Kalocsai Kézilabda Klub
6300 Kalocsa, Szent István király út 35.

Tervező: Masszi Építész Iroda Kft.
7625 Pécs, Aradi várának olya B.

Masszi Pál Laurencsik Tamás
É 02 0152 É 02 0683

tervezett földszinti alaprajz
m=1:100
dátum: 2016.07.20.

