



Acer ginnala

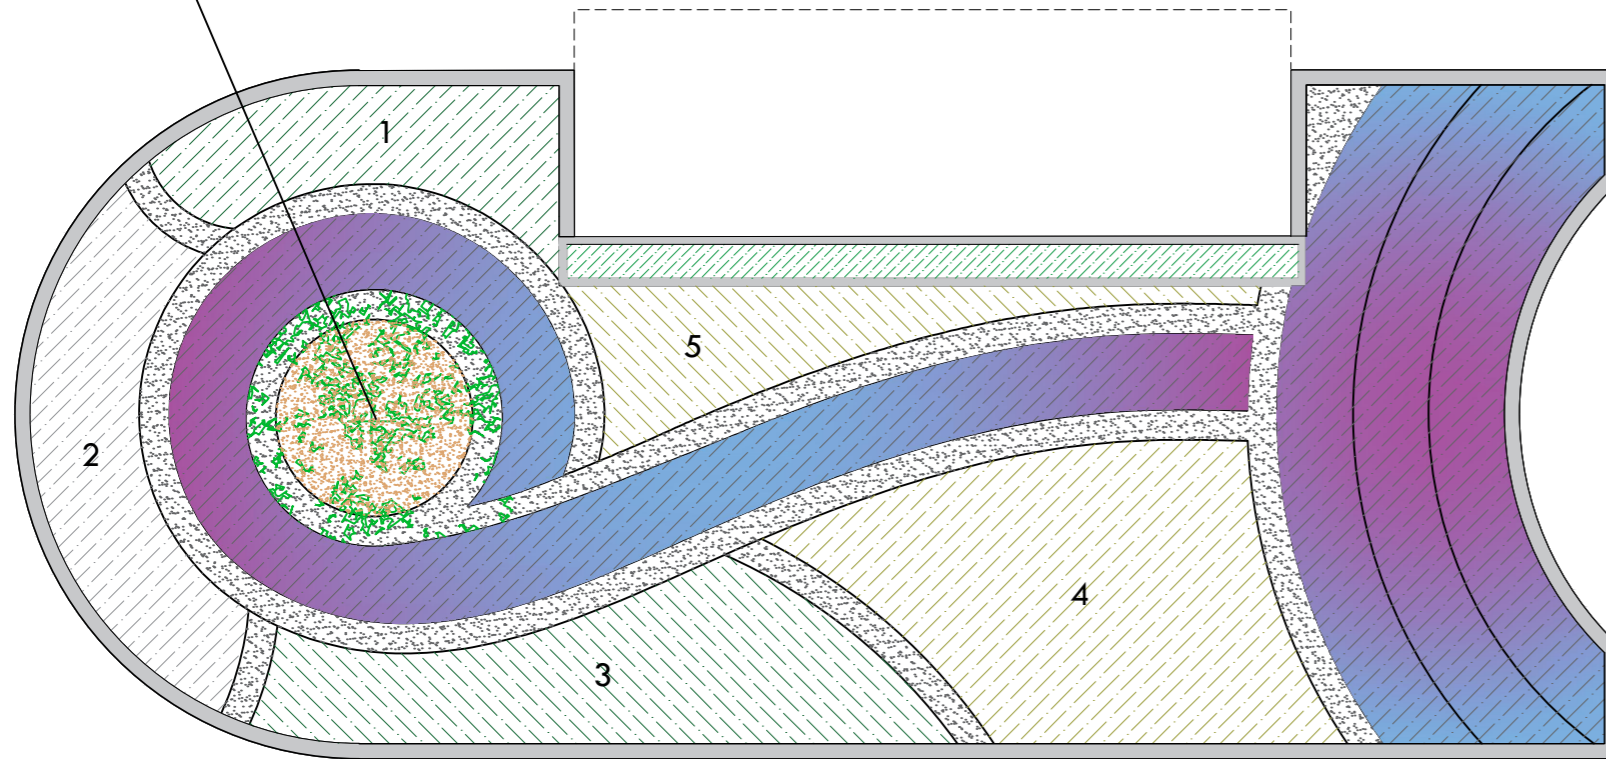

Acer ginnala

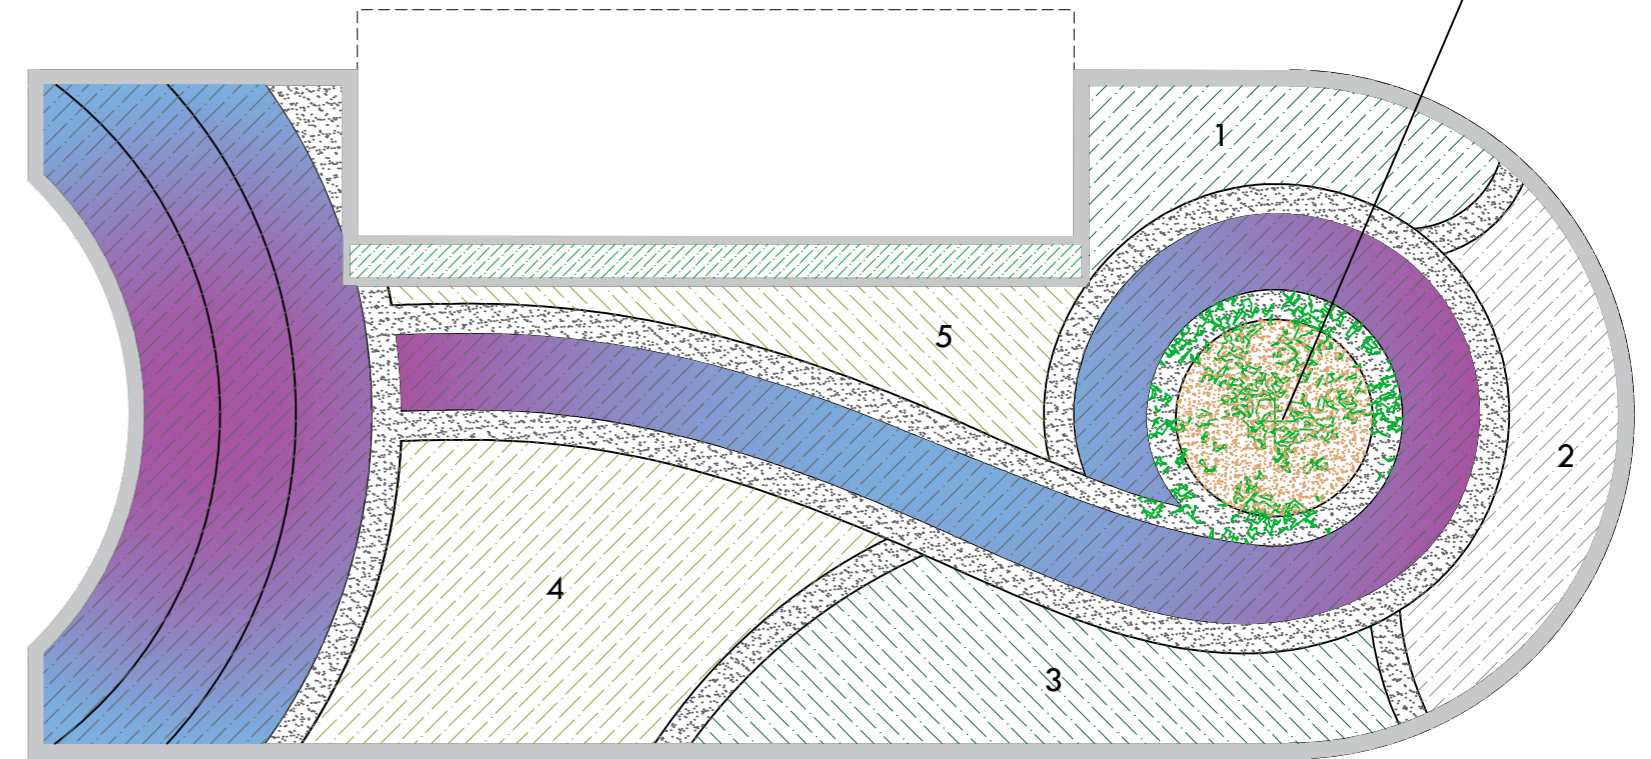


Talajtakaró évelők

1	Vinca minor	Kis meténg	15 m ²	5 db/m ²	75 db
2	Geranium macrorrhizum	Illatos gólyaorr	20 m ²	3 db/m ²	60 db
3	Thymus vulgaris	Kakukkfű	28 m ²	5 db/m ²	140 db
4	Ceratostigma plumbagoides	Kékgyökér	40 m ²	5 db/m ²	200 db
5	Hemerocallis 'Stella d'Oro'	Sásliliom	16 m ²	3 db/m ²	48 db



Vegyes évelőágyás növényei

Achillea millefolium	Közönséges cickafark
Anemone x hybrida	Szellőrózsa
Gaura lindheimeri	Évelő díszgyertya
Echinacea purpurea	Bíbor kasvirág
Monarda 'Beauty of Cobham'	Méhbalsam
Phlox paniculata	Fehér bugás lángvirág
Pennisetum alopecuroides	Évelő tollborzfü
Rudbeckia fulgida	Pompás kúpvirág
Salvia nemorosa	Ligeti zsálya
Sedum telephium	Kárpáti varjúháj
Stipa tenuissima	Csinos árvalányhaj

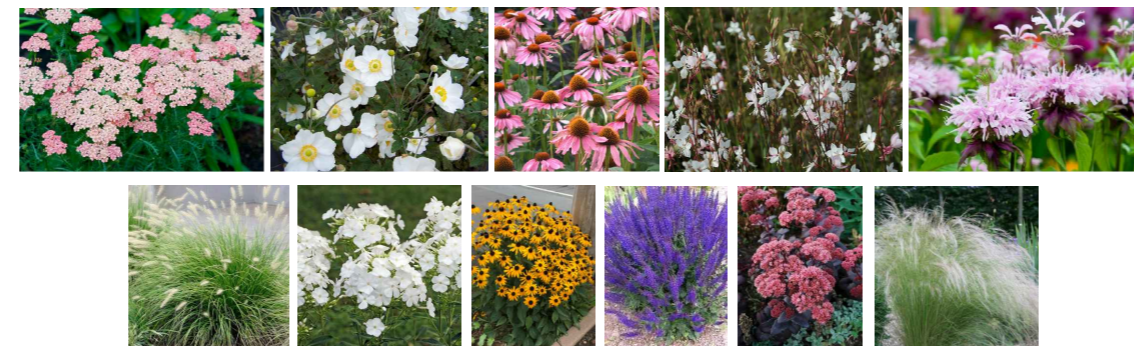

Kúszónövények

Lonicea japonica 'Halliana'	Örökzöld japán lonc
Clematis 'Jackmannii'	Kerti iszalag
Akebia quinata	Ötlevélkékű akébia



Kalocsa, Szentháromság tér
Növénykiültetési terv

K-02 2018.01.31. M 1:100

Készítette: Balázné Tarsoly Katalin
Lyra Florae Kft.