

Kalocsa Város Belterületi Szabályozási Terve M = 1:2000

0 50 100 200 m


13-4

19-2

20-1

19-4


Vt-3.44.34

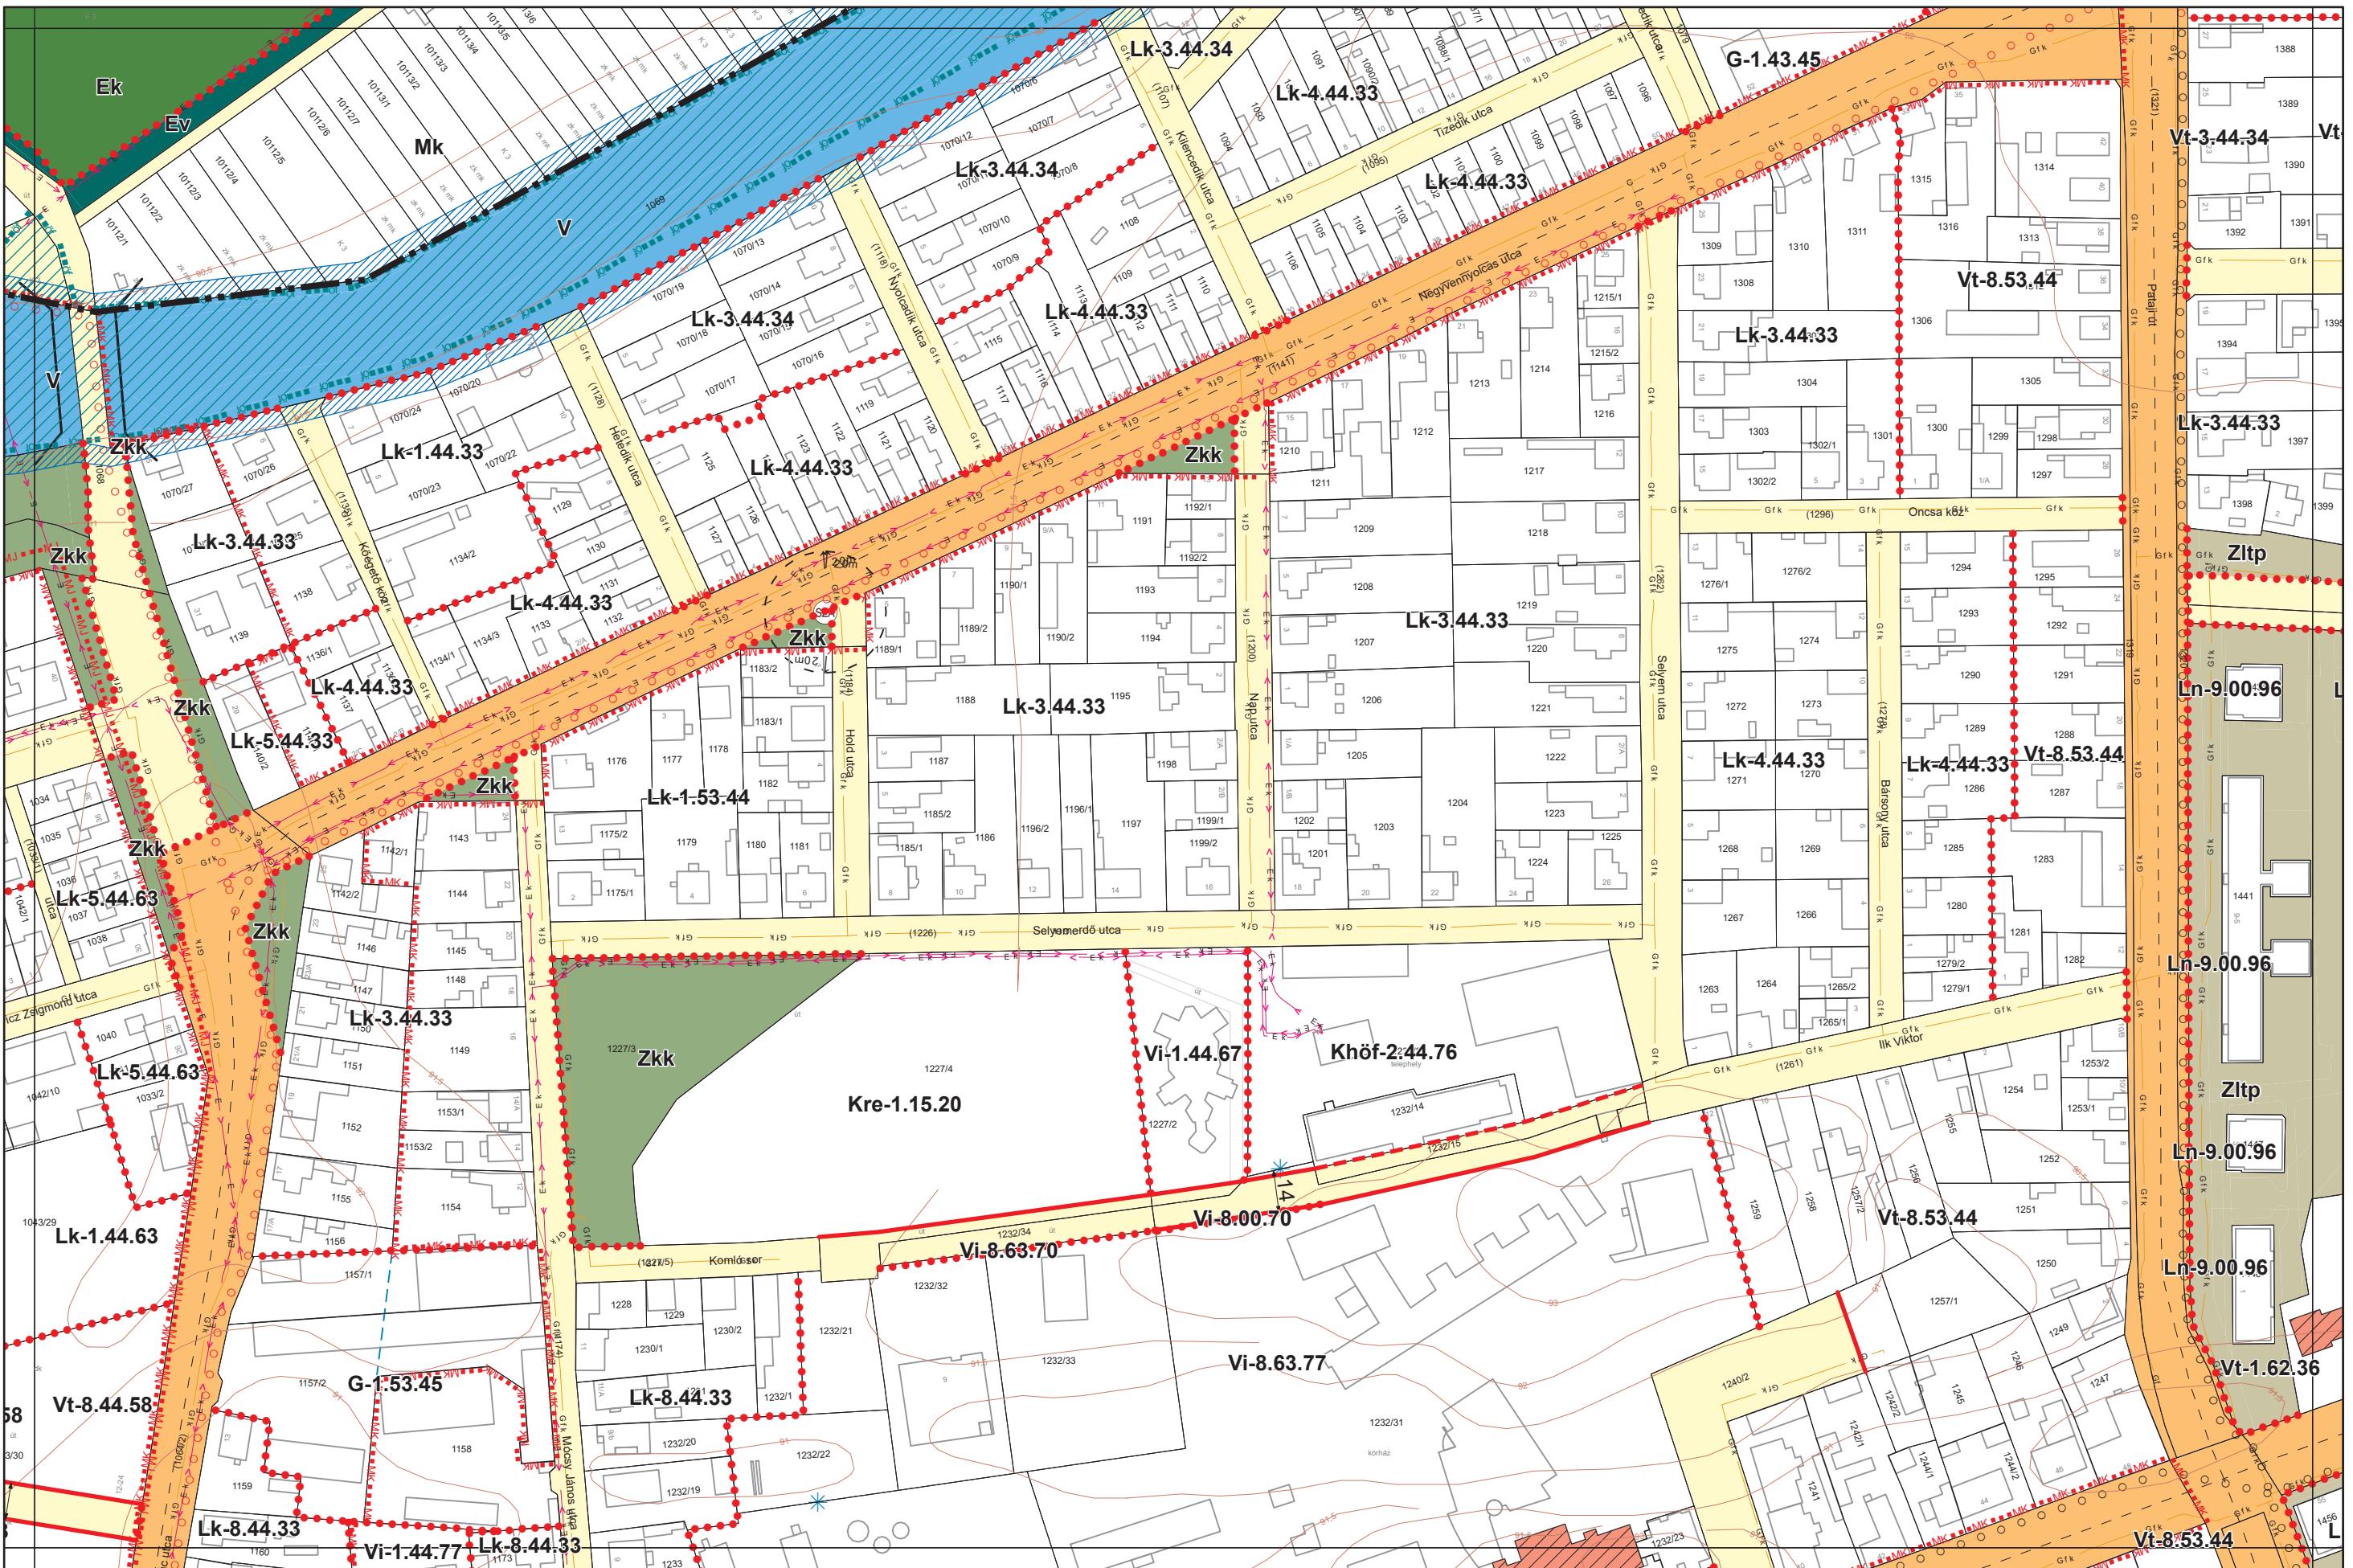

Készült az állami alapadatszolgáltatás felhasználásával. Adatszolgáltatás sorszáma: 481

Kalocsa Város Belterületi Szabályozási Terve M = 1:2000


0 50 100 150 200 m
19-1 19-3 19-4 25-1

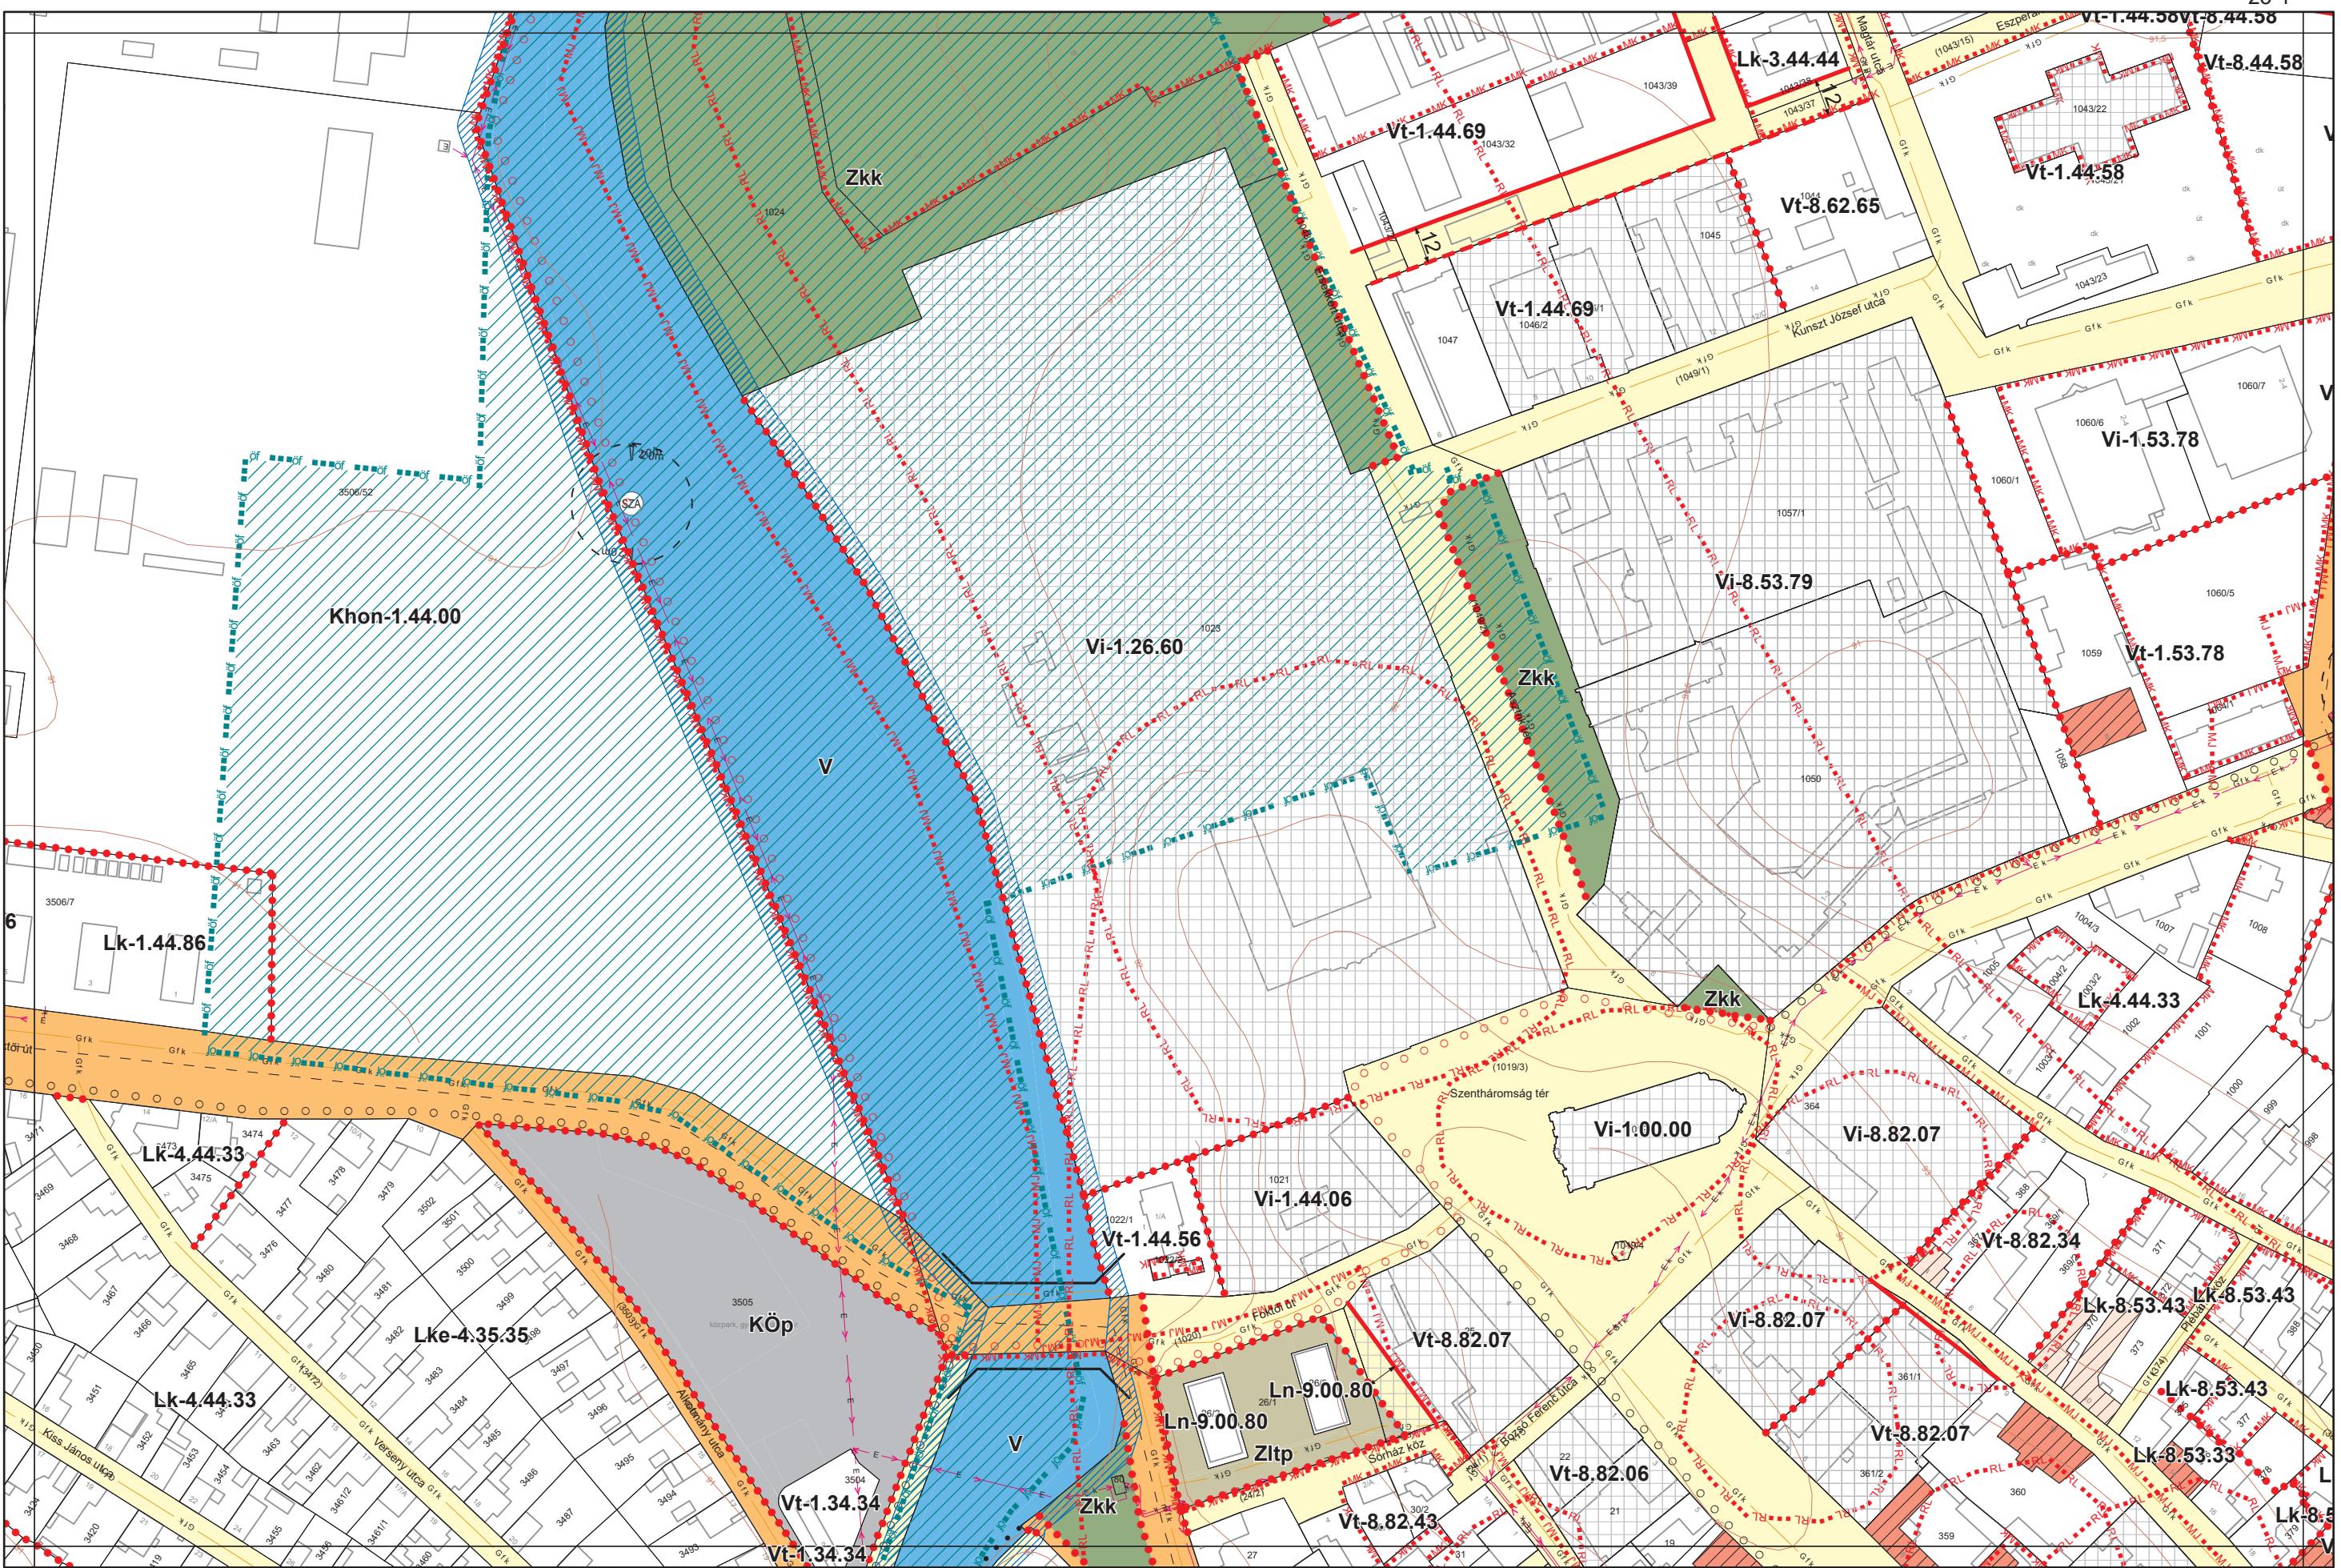

Készült az állami alapadatszolgáltatás felhasználásával. Adatszolgáltatás sorszáma: 481


Kalocsa Város Belterületi Szabályozási Terve M = 1:2000

19-2
19-3
19-4
20-3
25-2

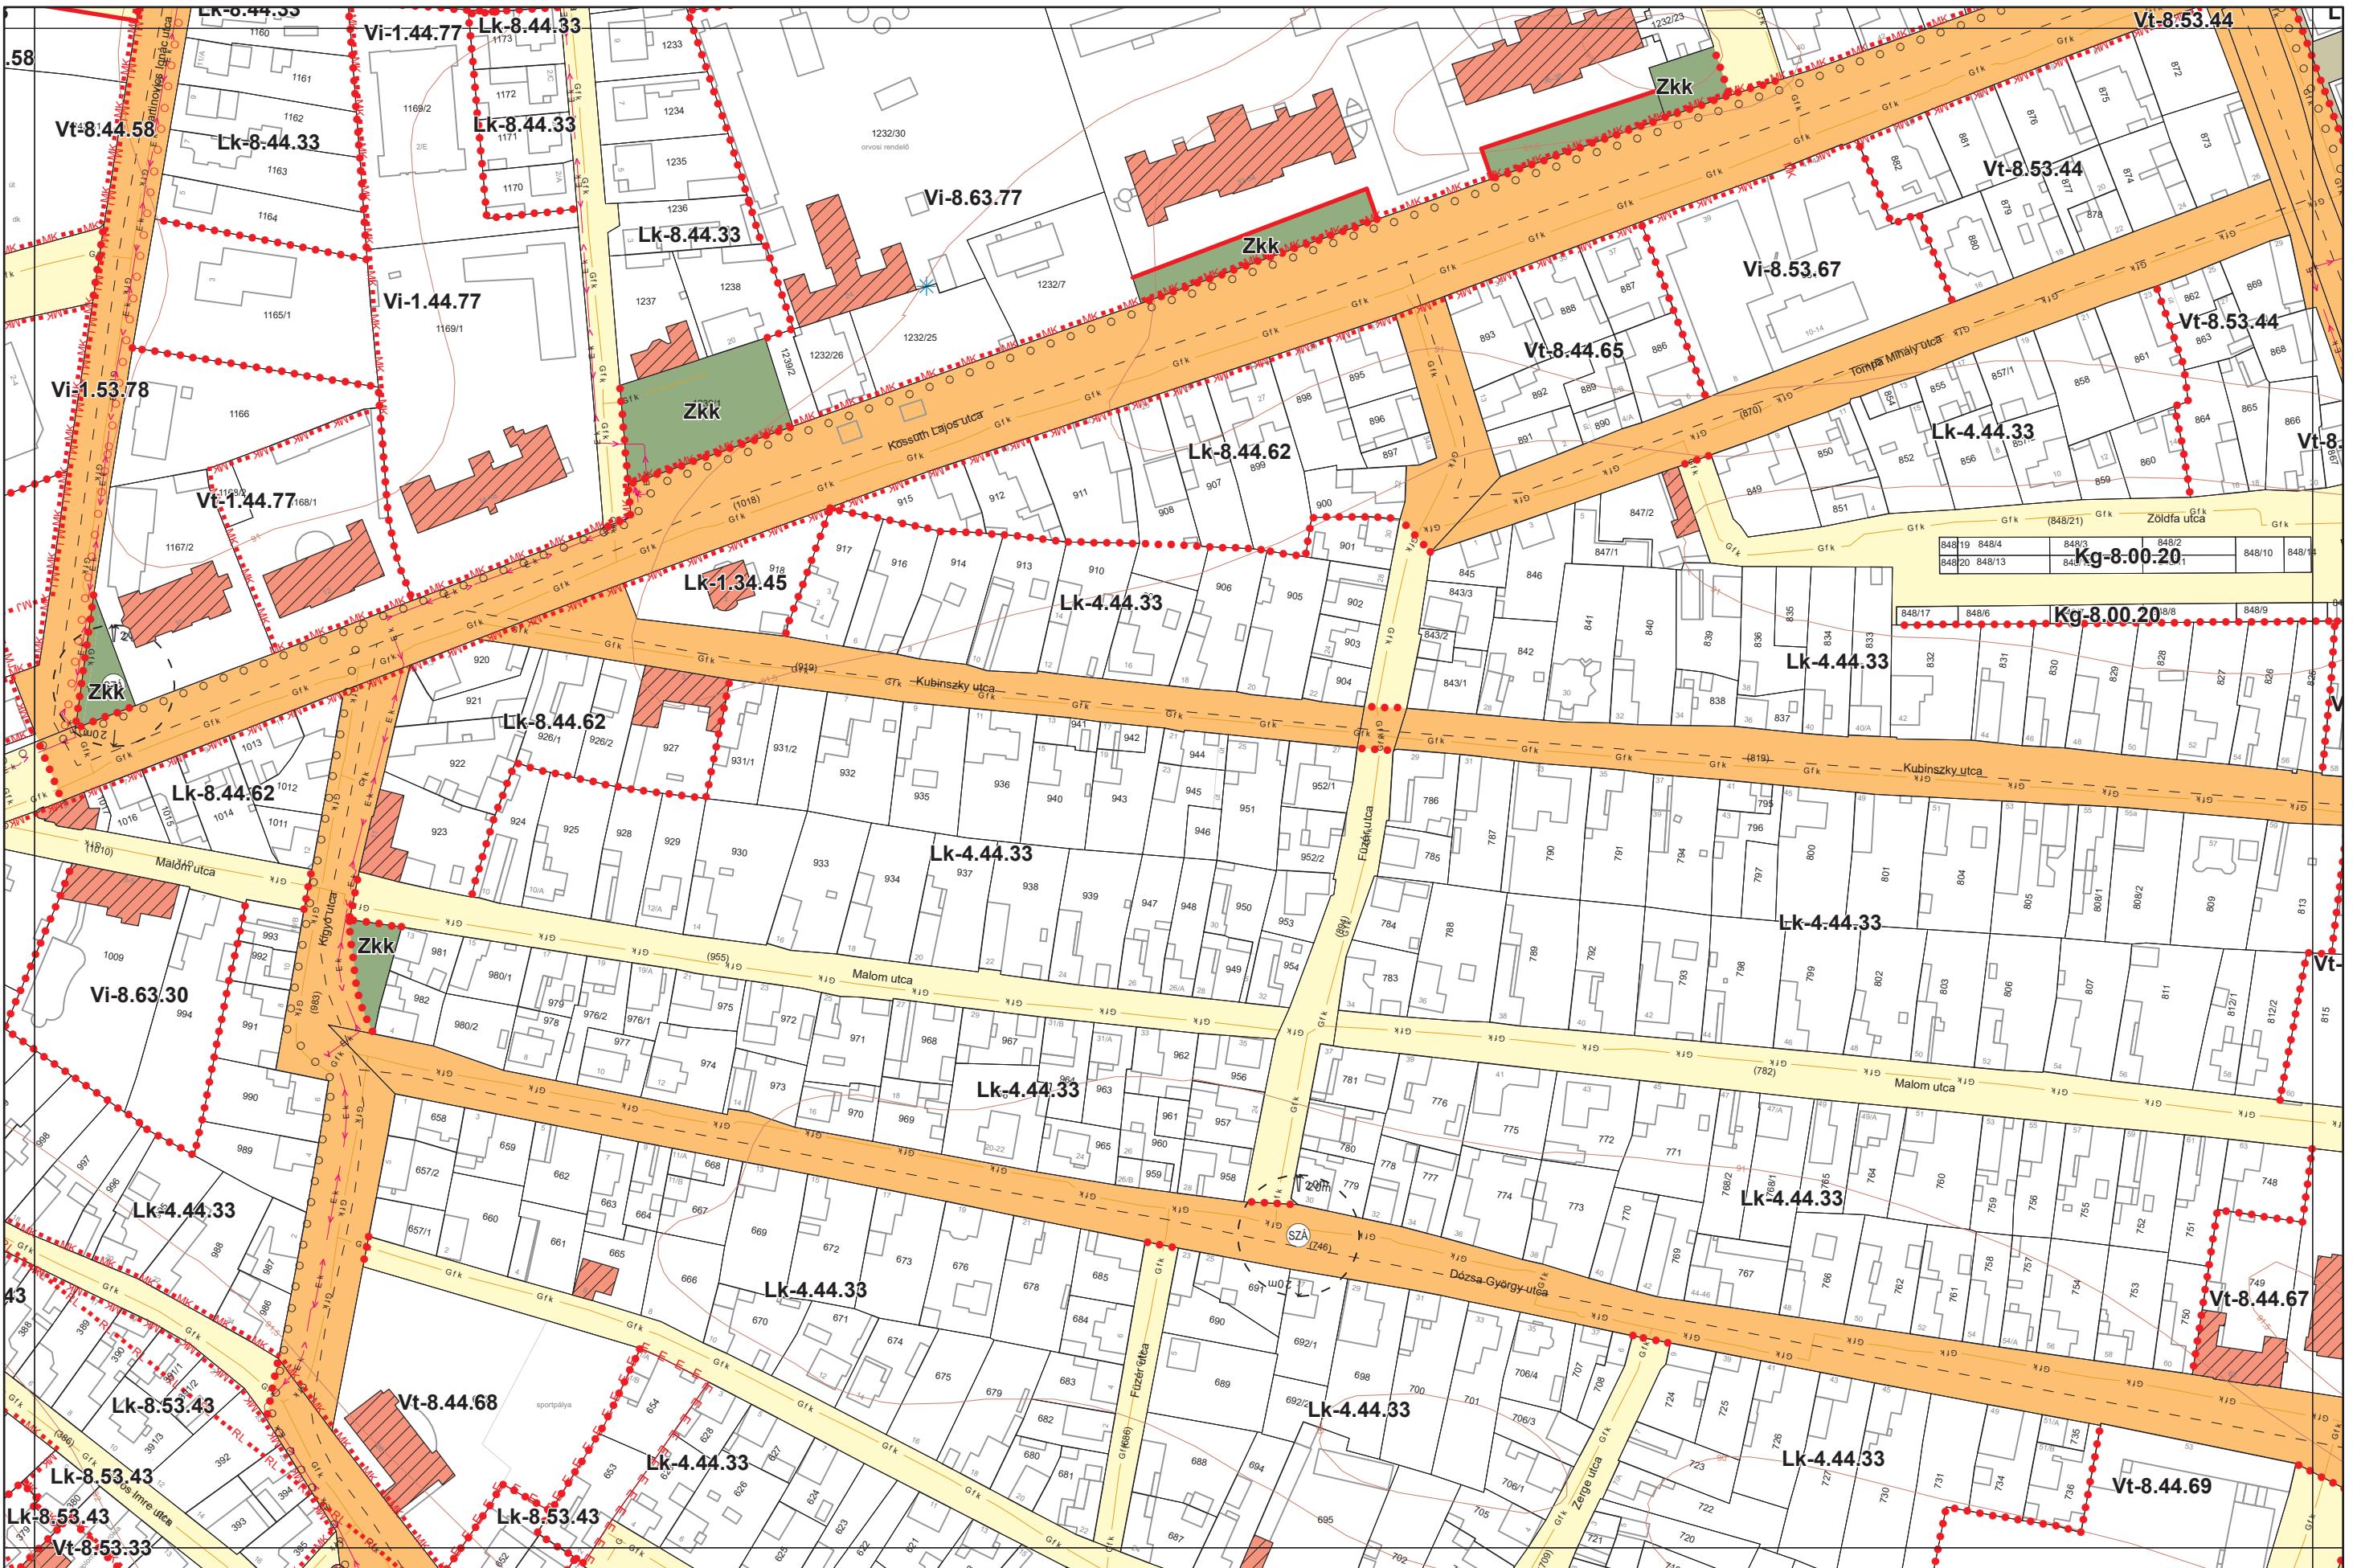

Készült az állami alapadatszolgáltatás felhasználásával. Adatszolgáltatás sorszáma: 481


Kalocsa Város Belterületi Szabályozási Terve M = 1:2000

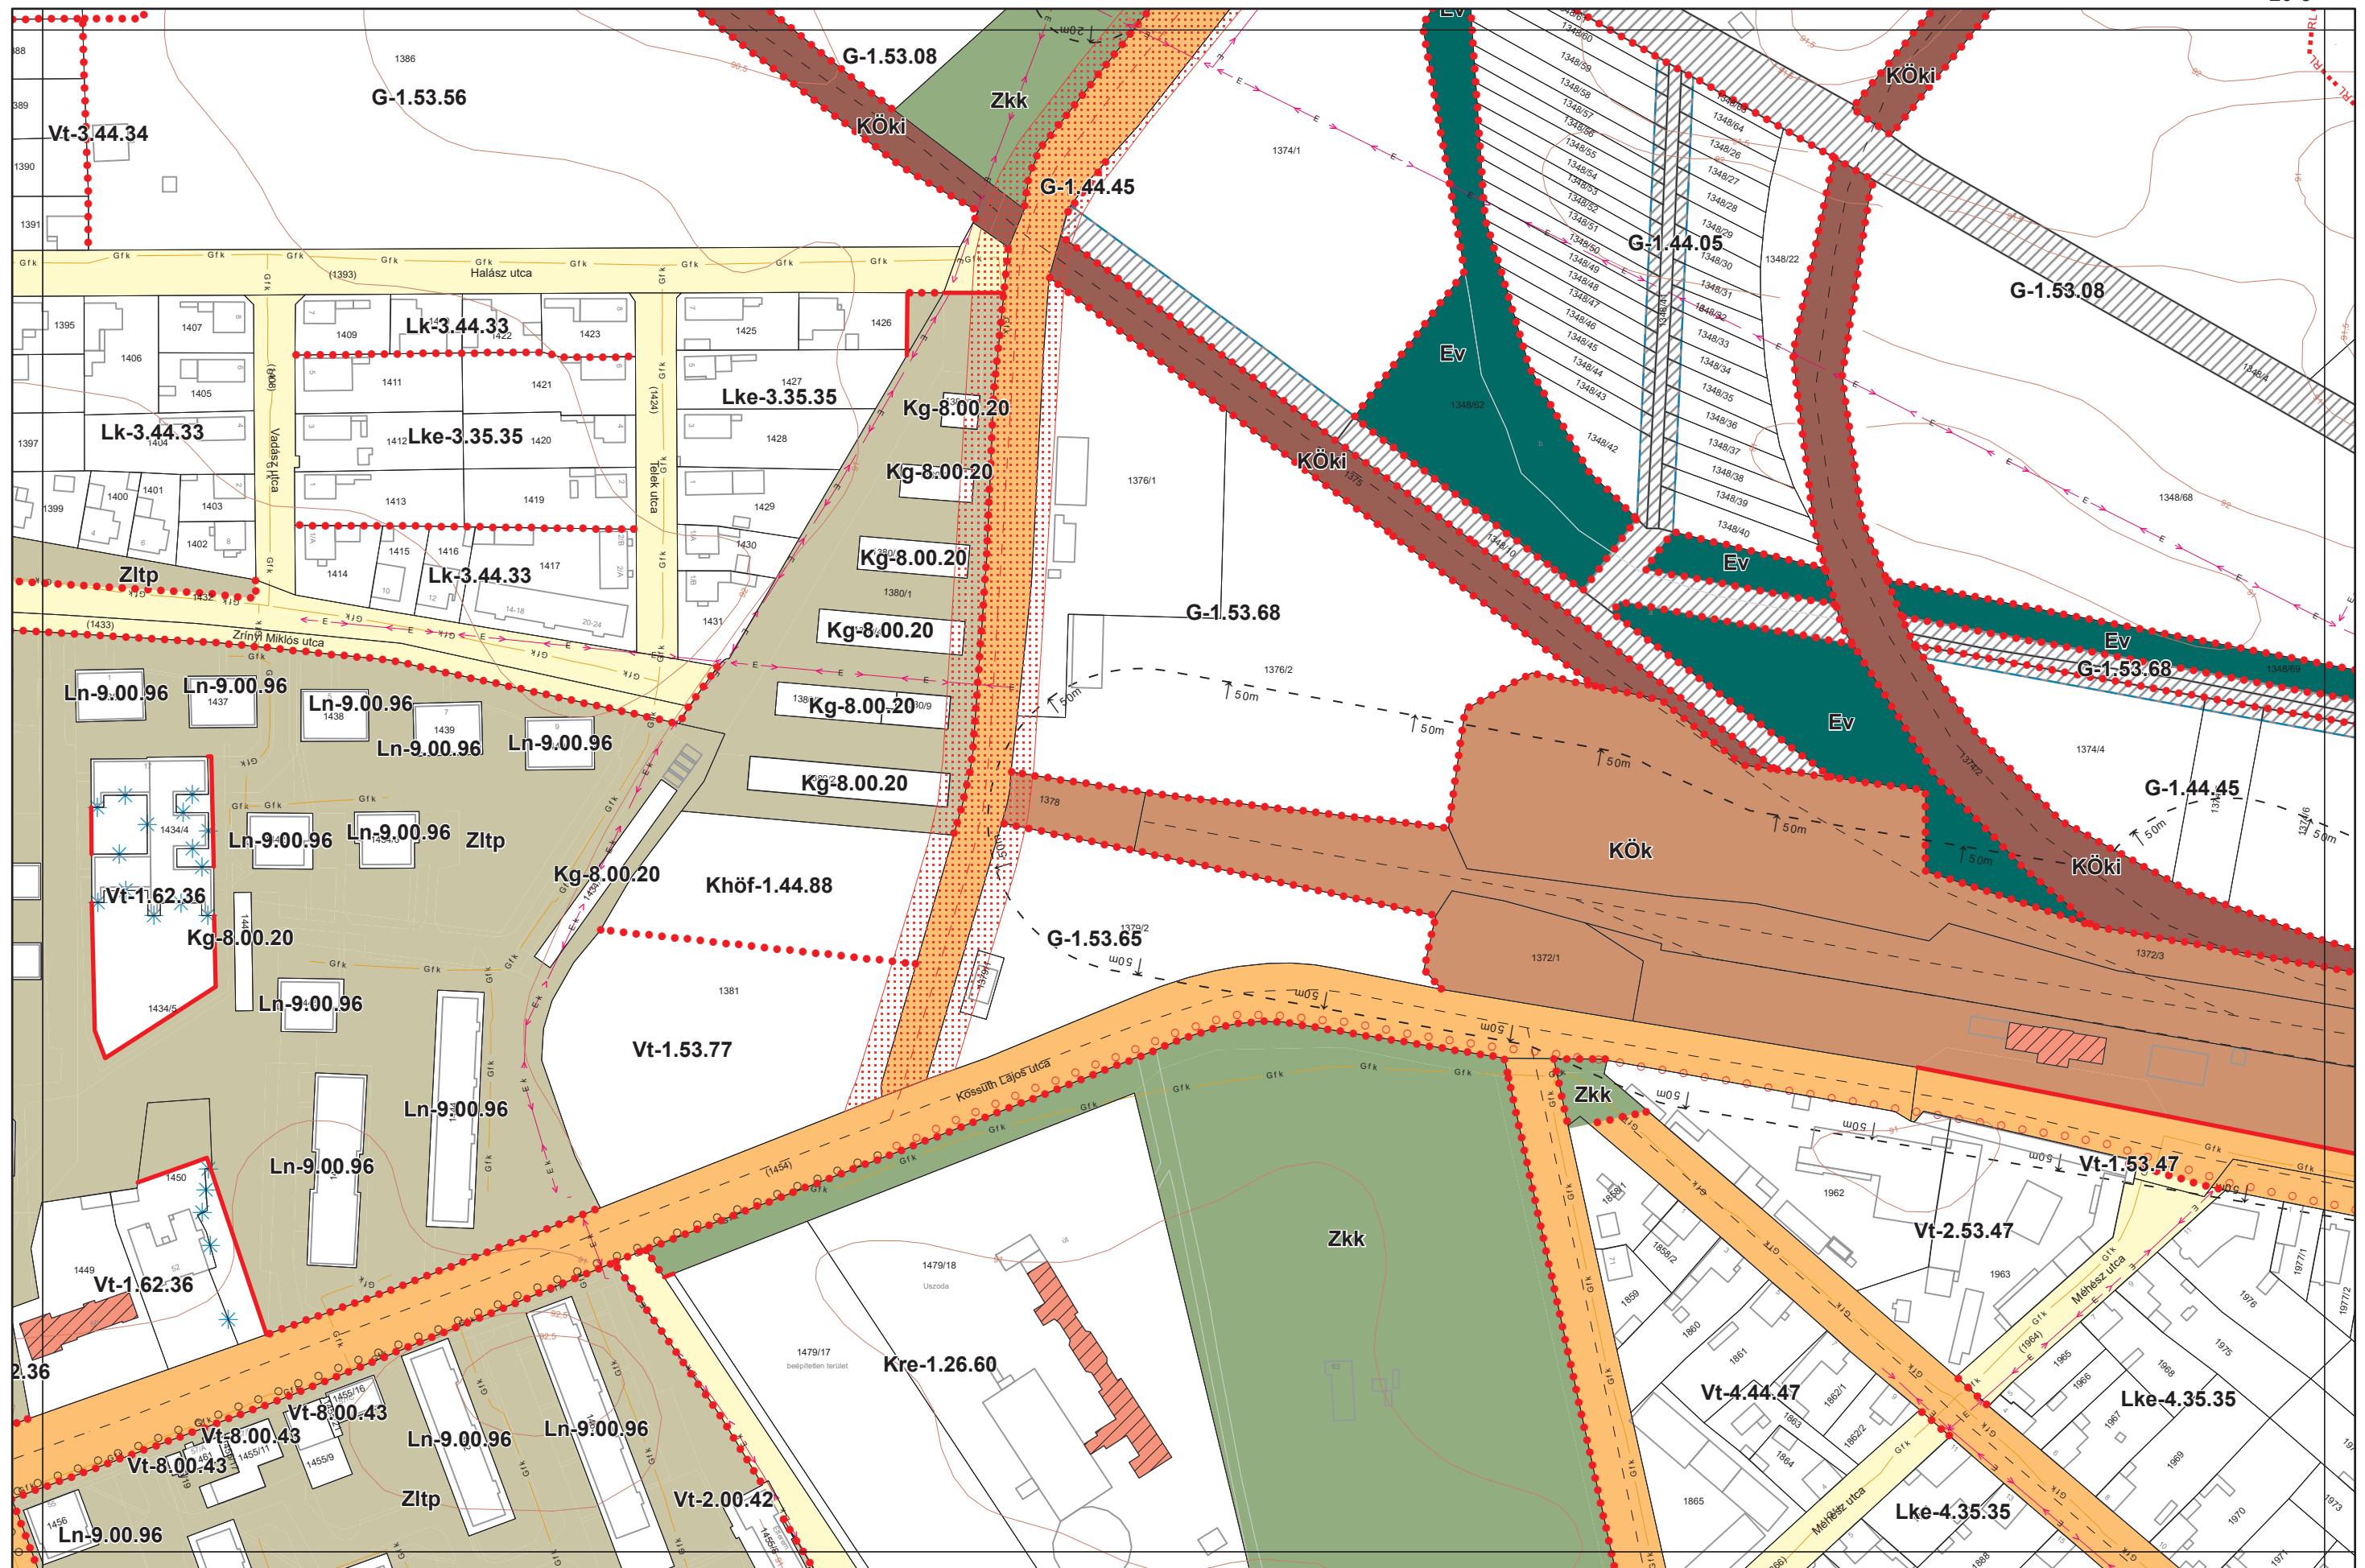

Készült az állami alapadatszolgáltatás felhasználásával. Adatszolgáltatás sorszáma: 481

Kalocsa Város Belterületi Szabályozási Terve M = 1:2000

14-4
20-2
21-1
20-4
20-1

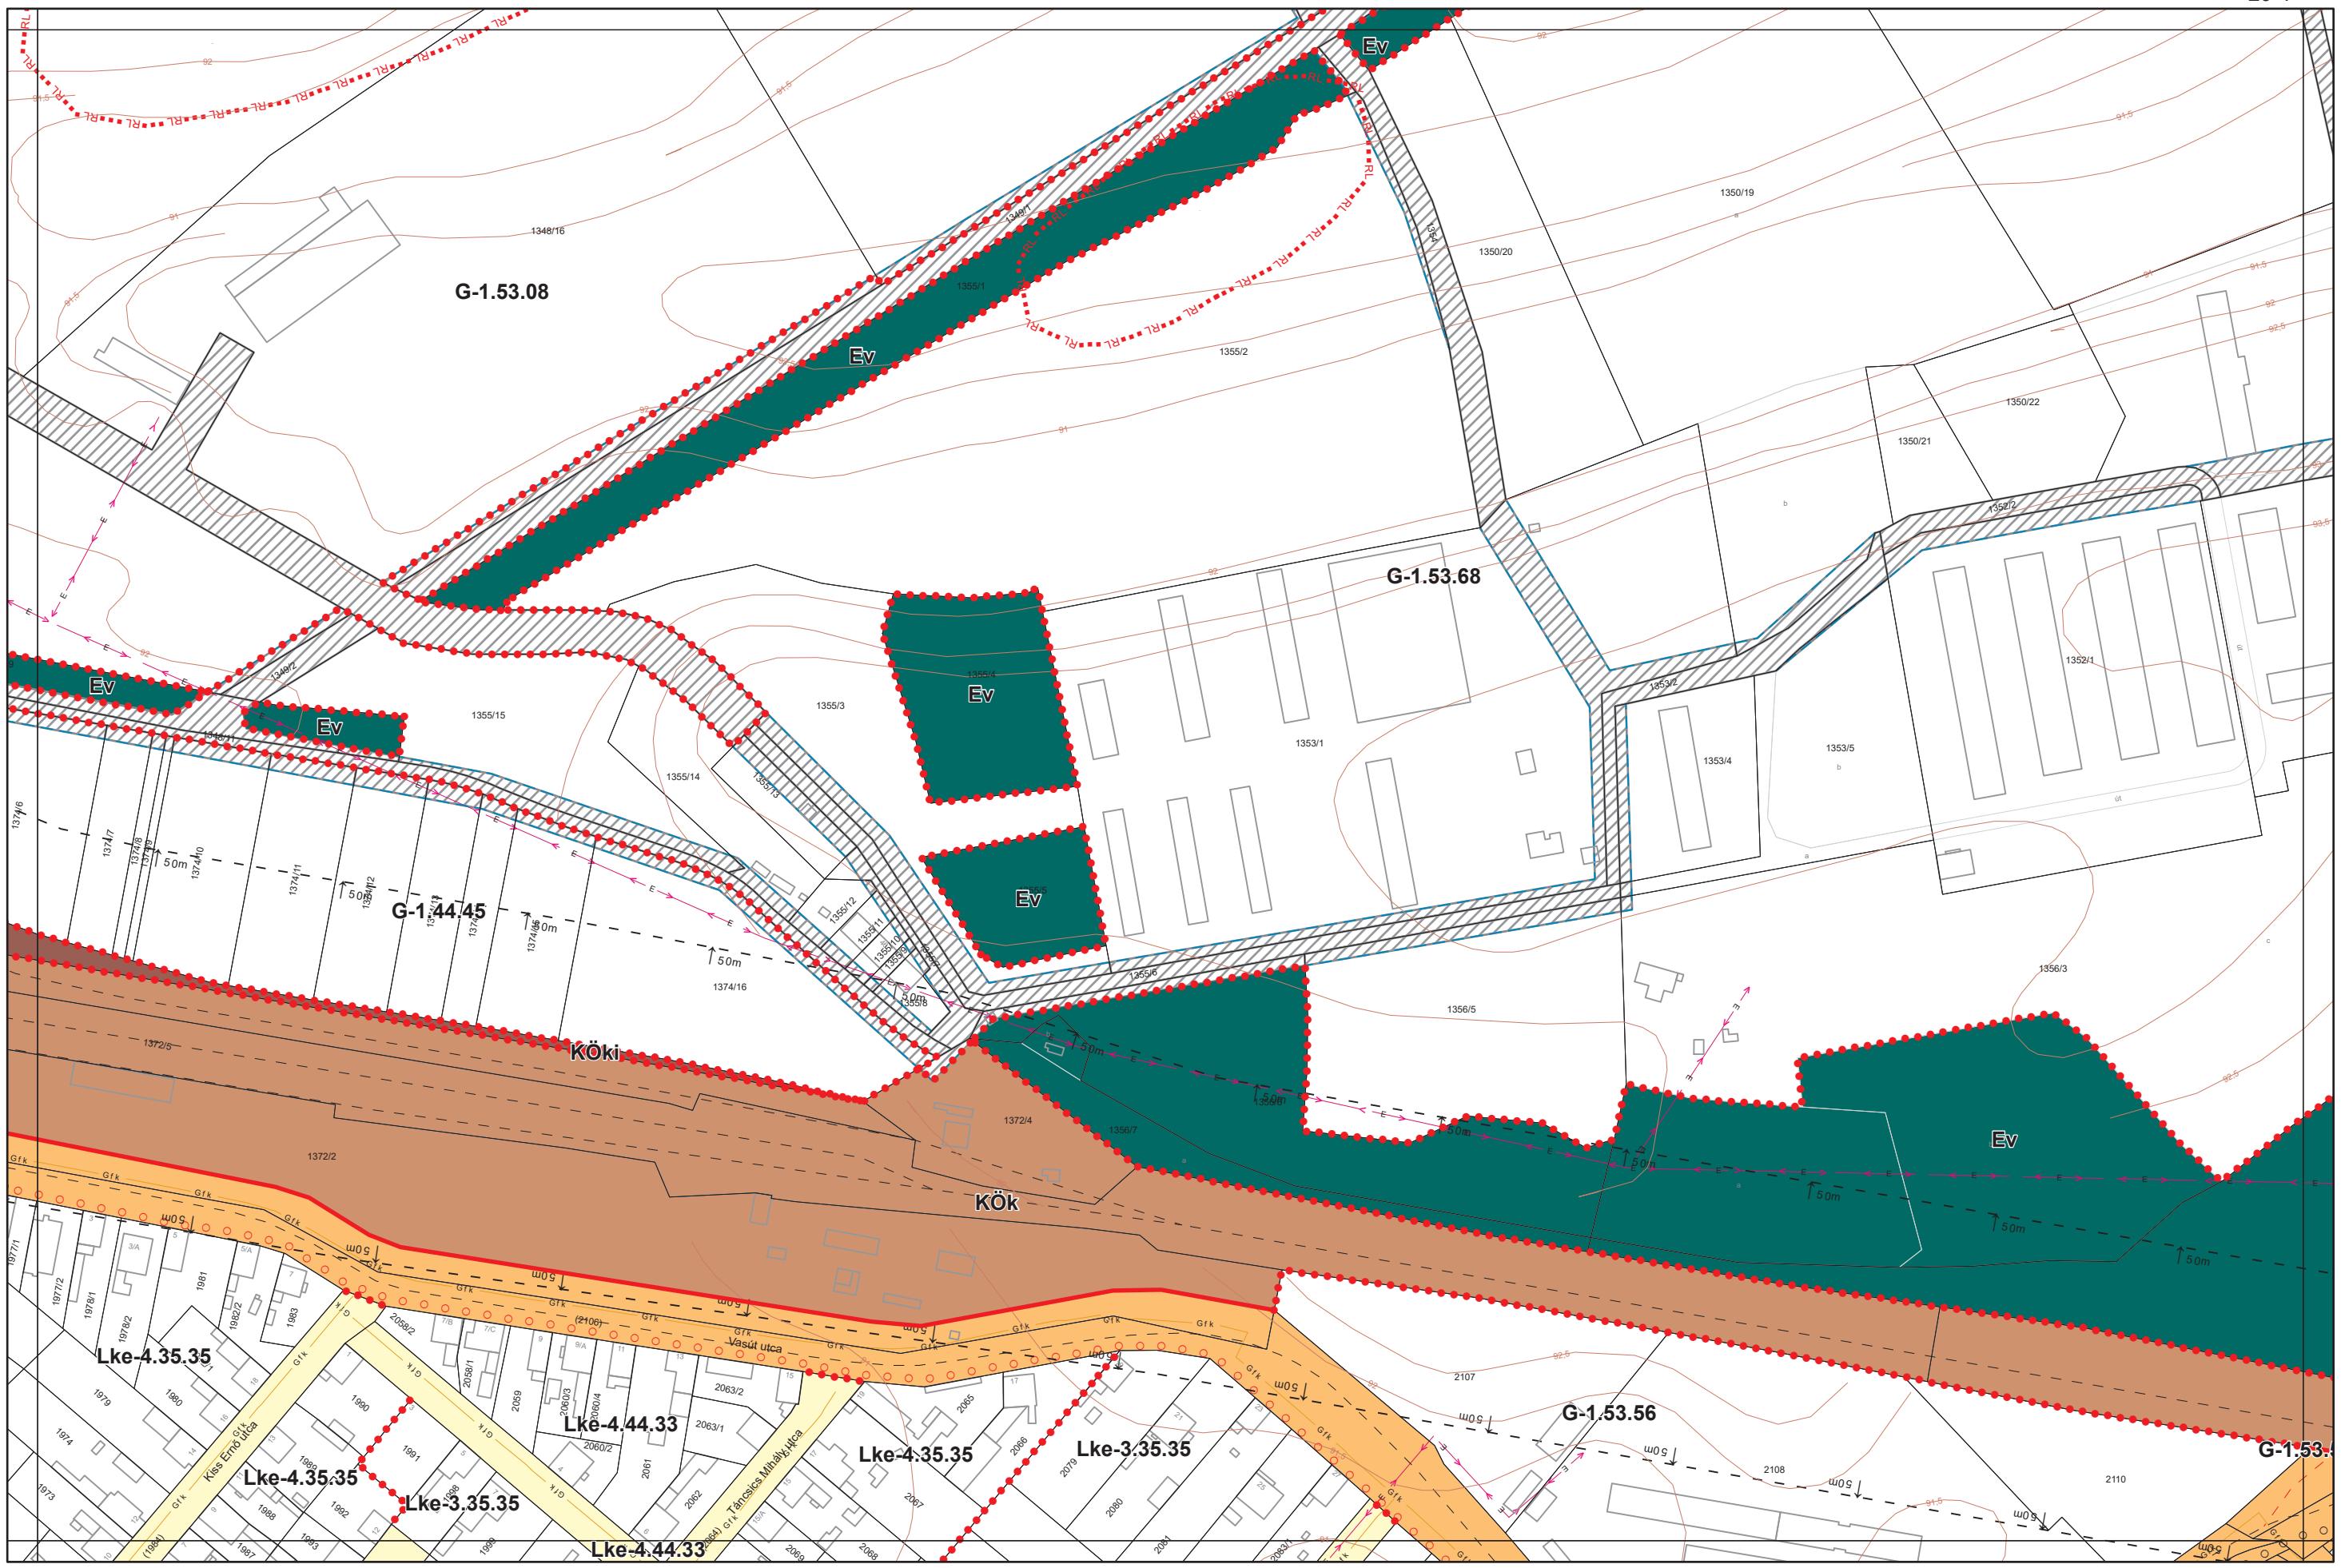

Készült az állami alapadatszolgáltatás felhasználásával. Adatszolgáltatás sorszáma: 481

Kalocsa Város Belterületi Szabályozási Terve M = 1:2000



Készült az állami alapadatszolgáltatás felhasználásával. Adatszolgáltatás sorszáma: 481

Kalocsa Város Belterületi Szabályozási Terve M = 1:2000



Készült az állami alapadatszolgáltatás felhasználásával. Adatszolgáltatás sorszáma: 481

Kalocsa Város Belterületi Szabályozási Terve M = 1:2000


15-3

21-1

21-2

21-3

0 50 100 200 m

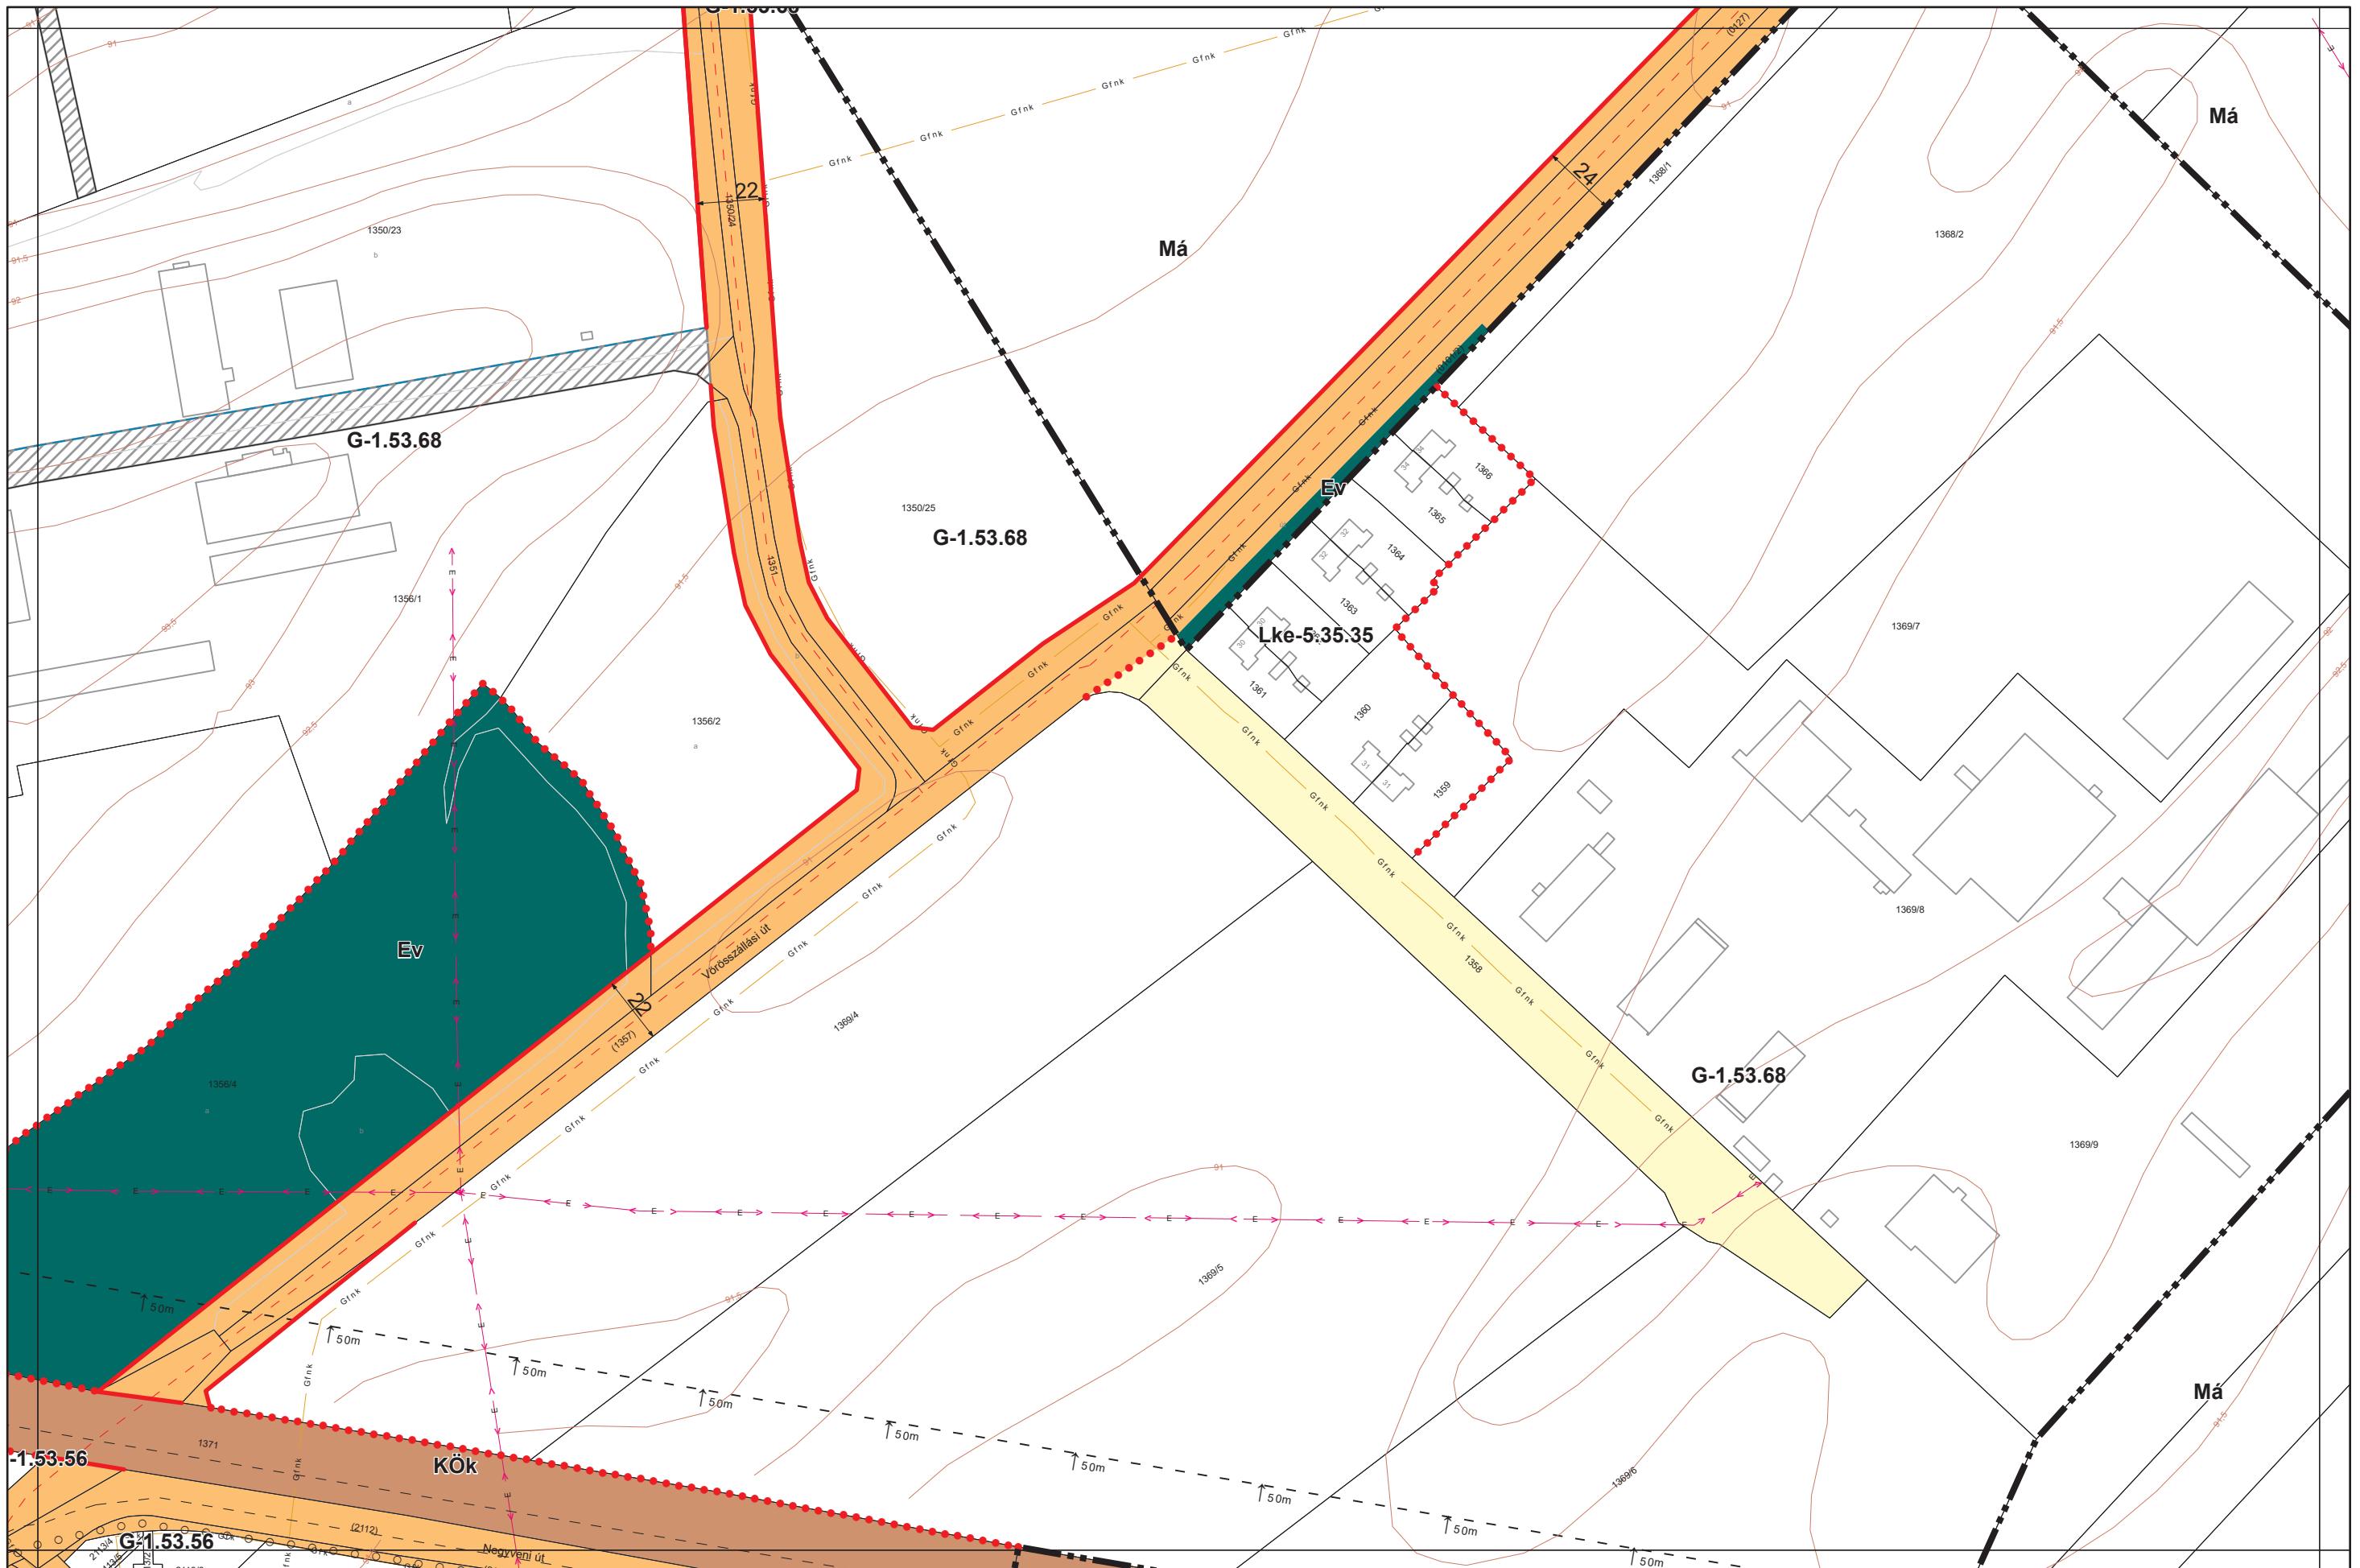

Készült az állami alapadatszolgáltatás felhasználásával. Adatszolgáltatás sorszáma: 481


Kalocsa Város Belterületi Szabályozási Terve M = 1:2000

21-2

21-1


21-4

0 50 100 200 m

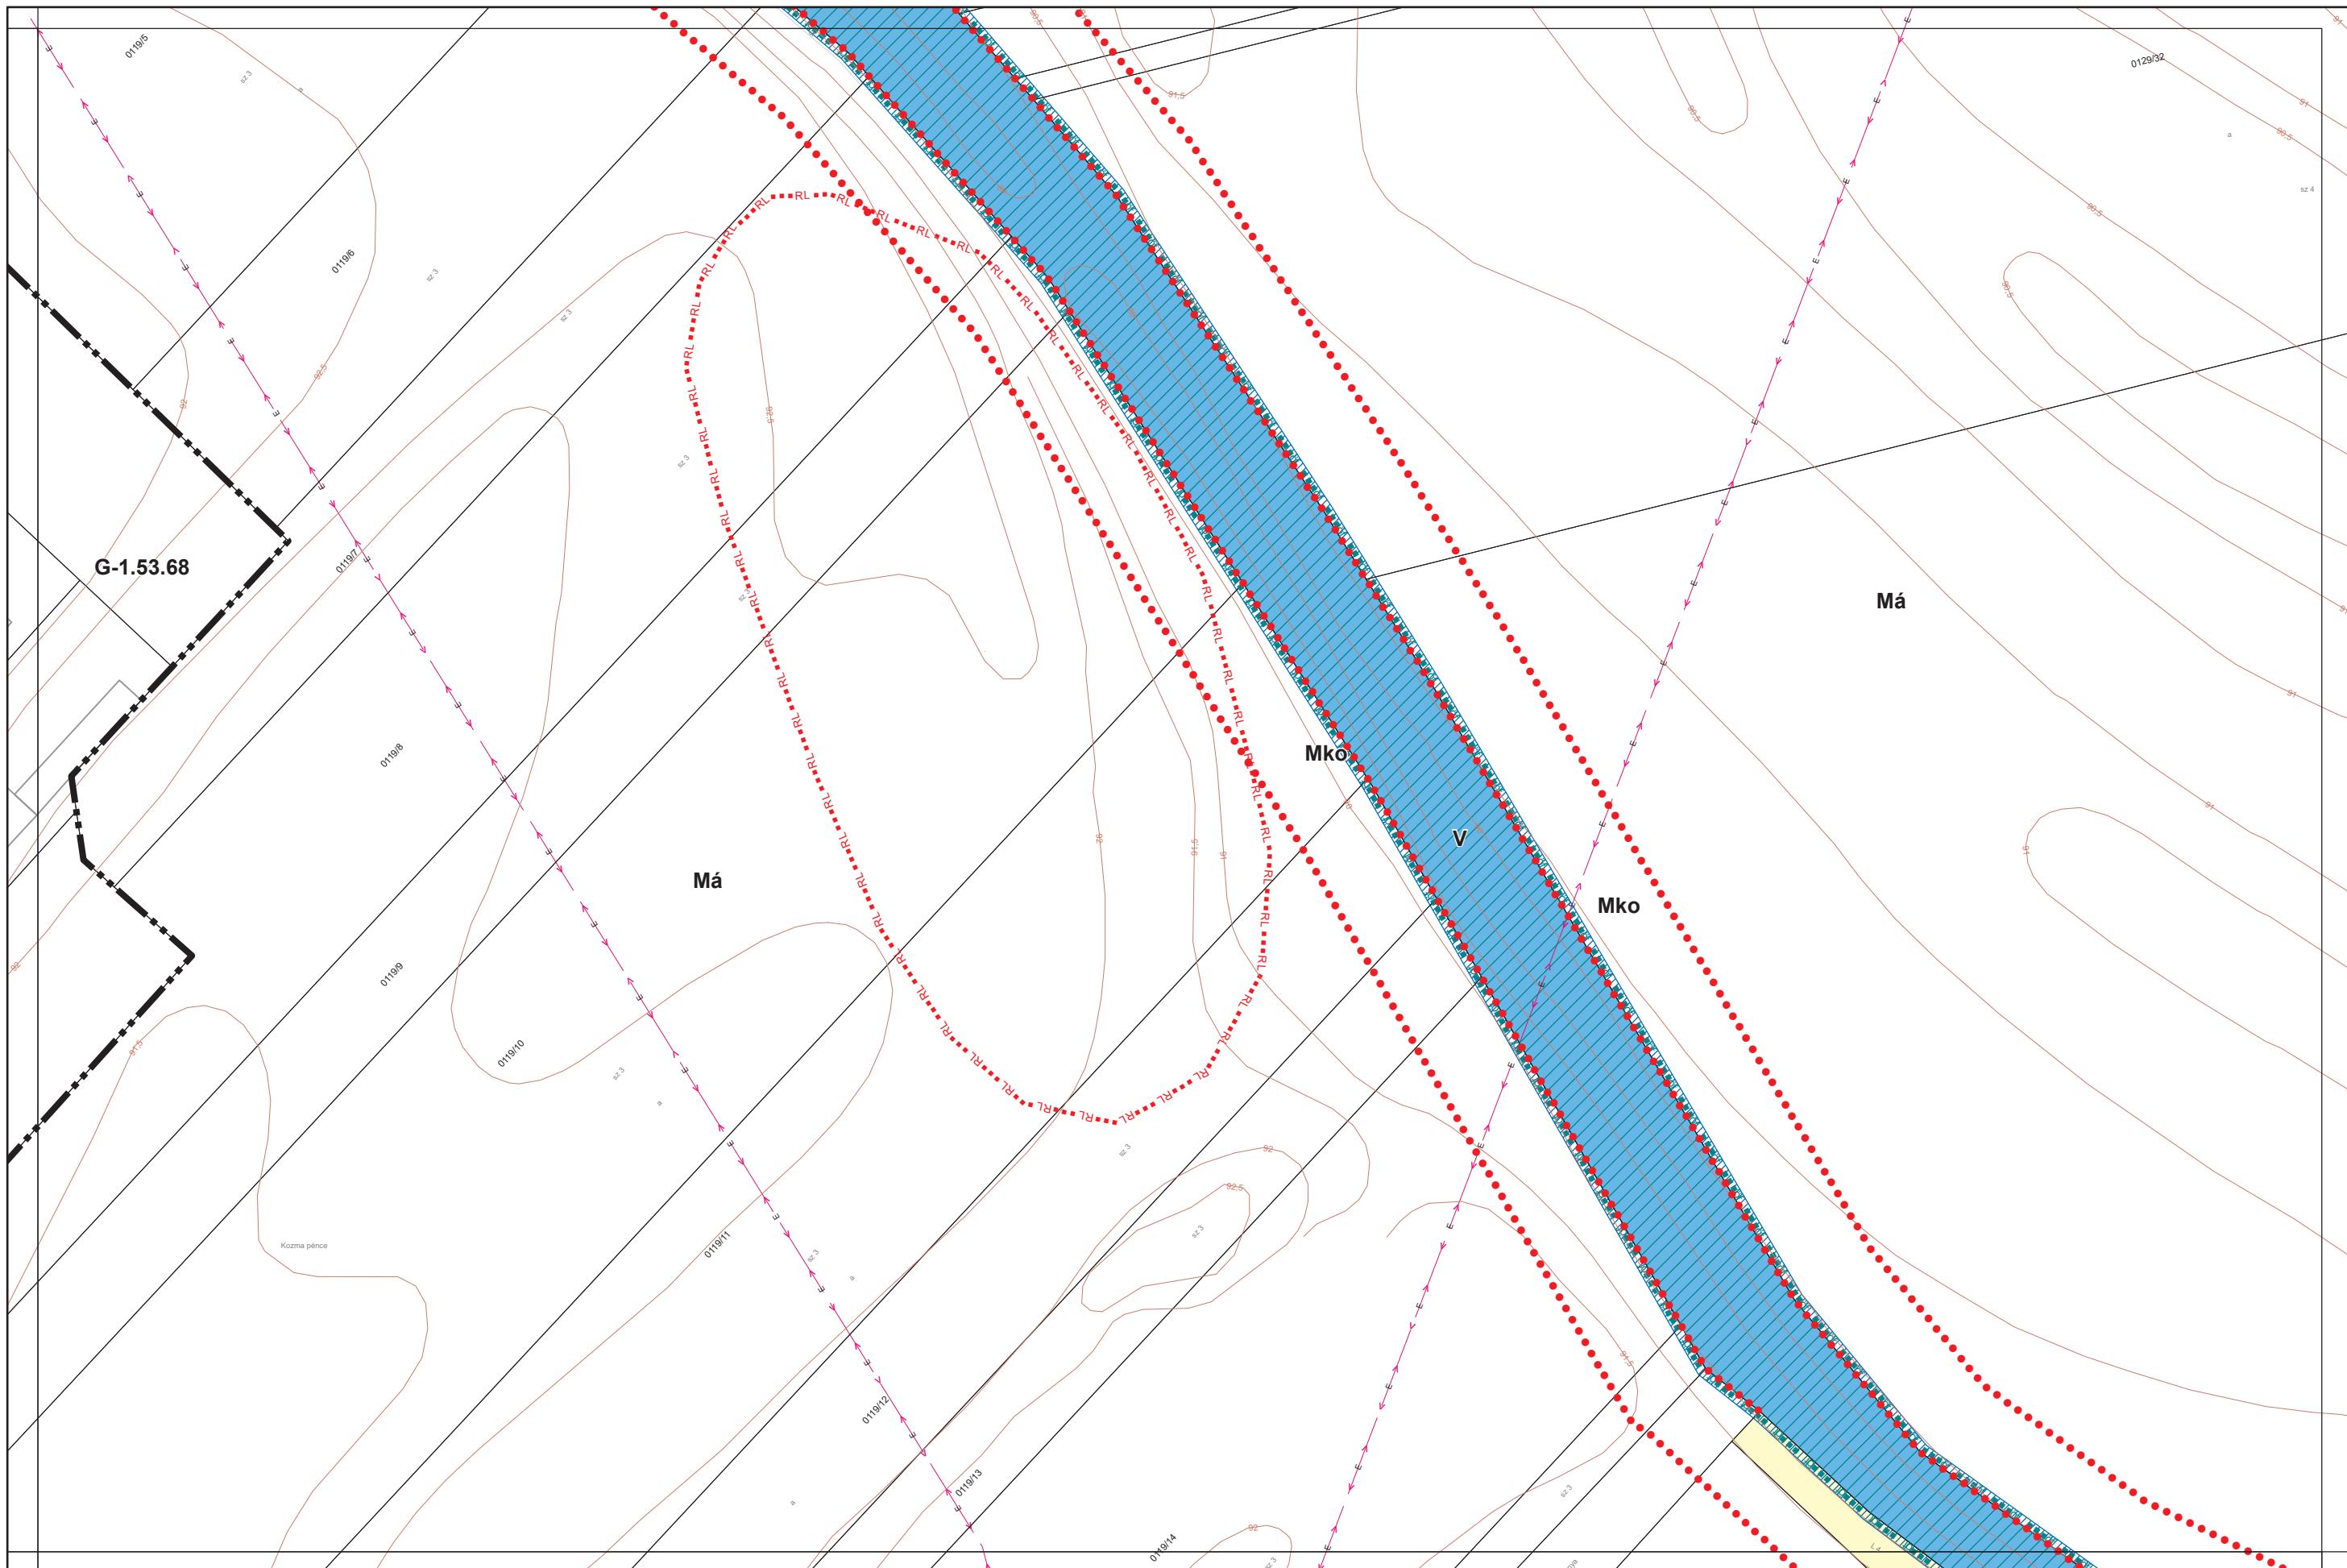

Kalocsa Város Belterületi Szabályozási Terve M = 1:2000


21-1
21-3
21-4
27-1

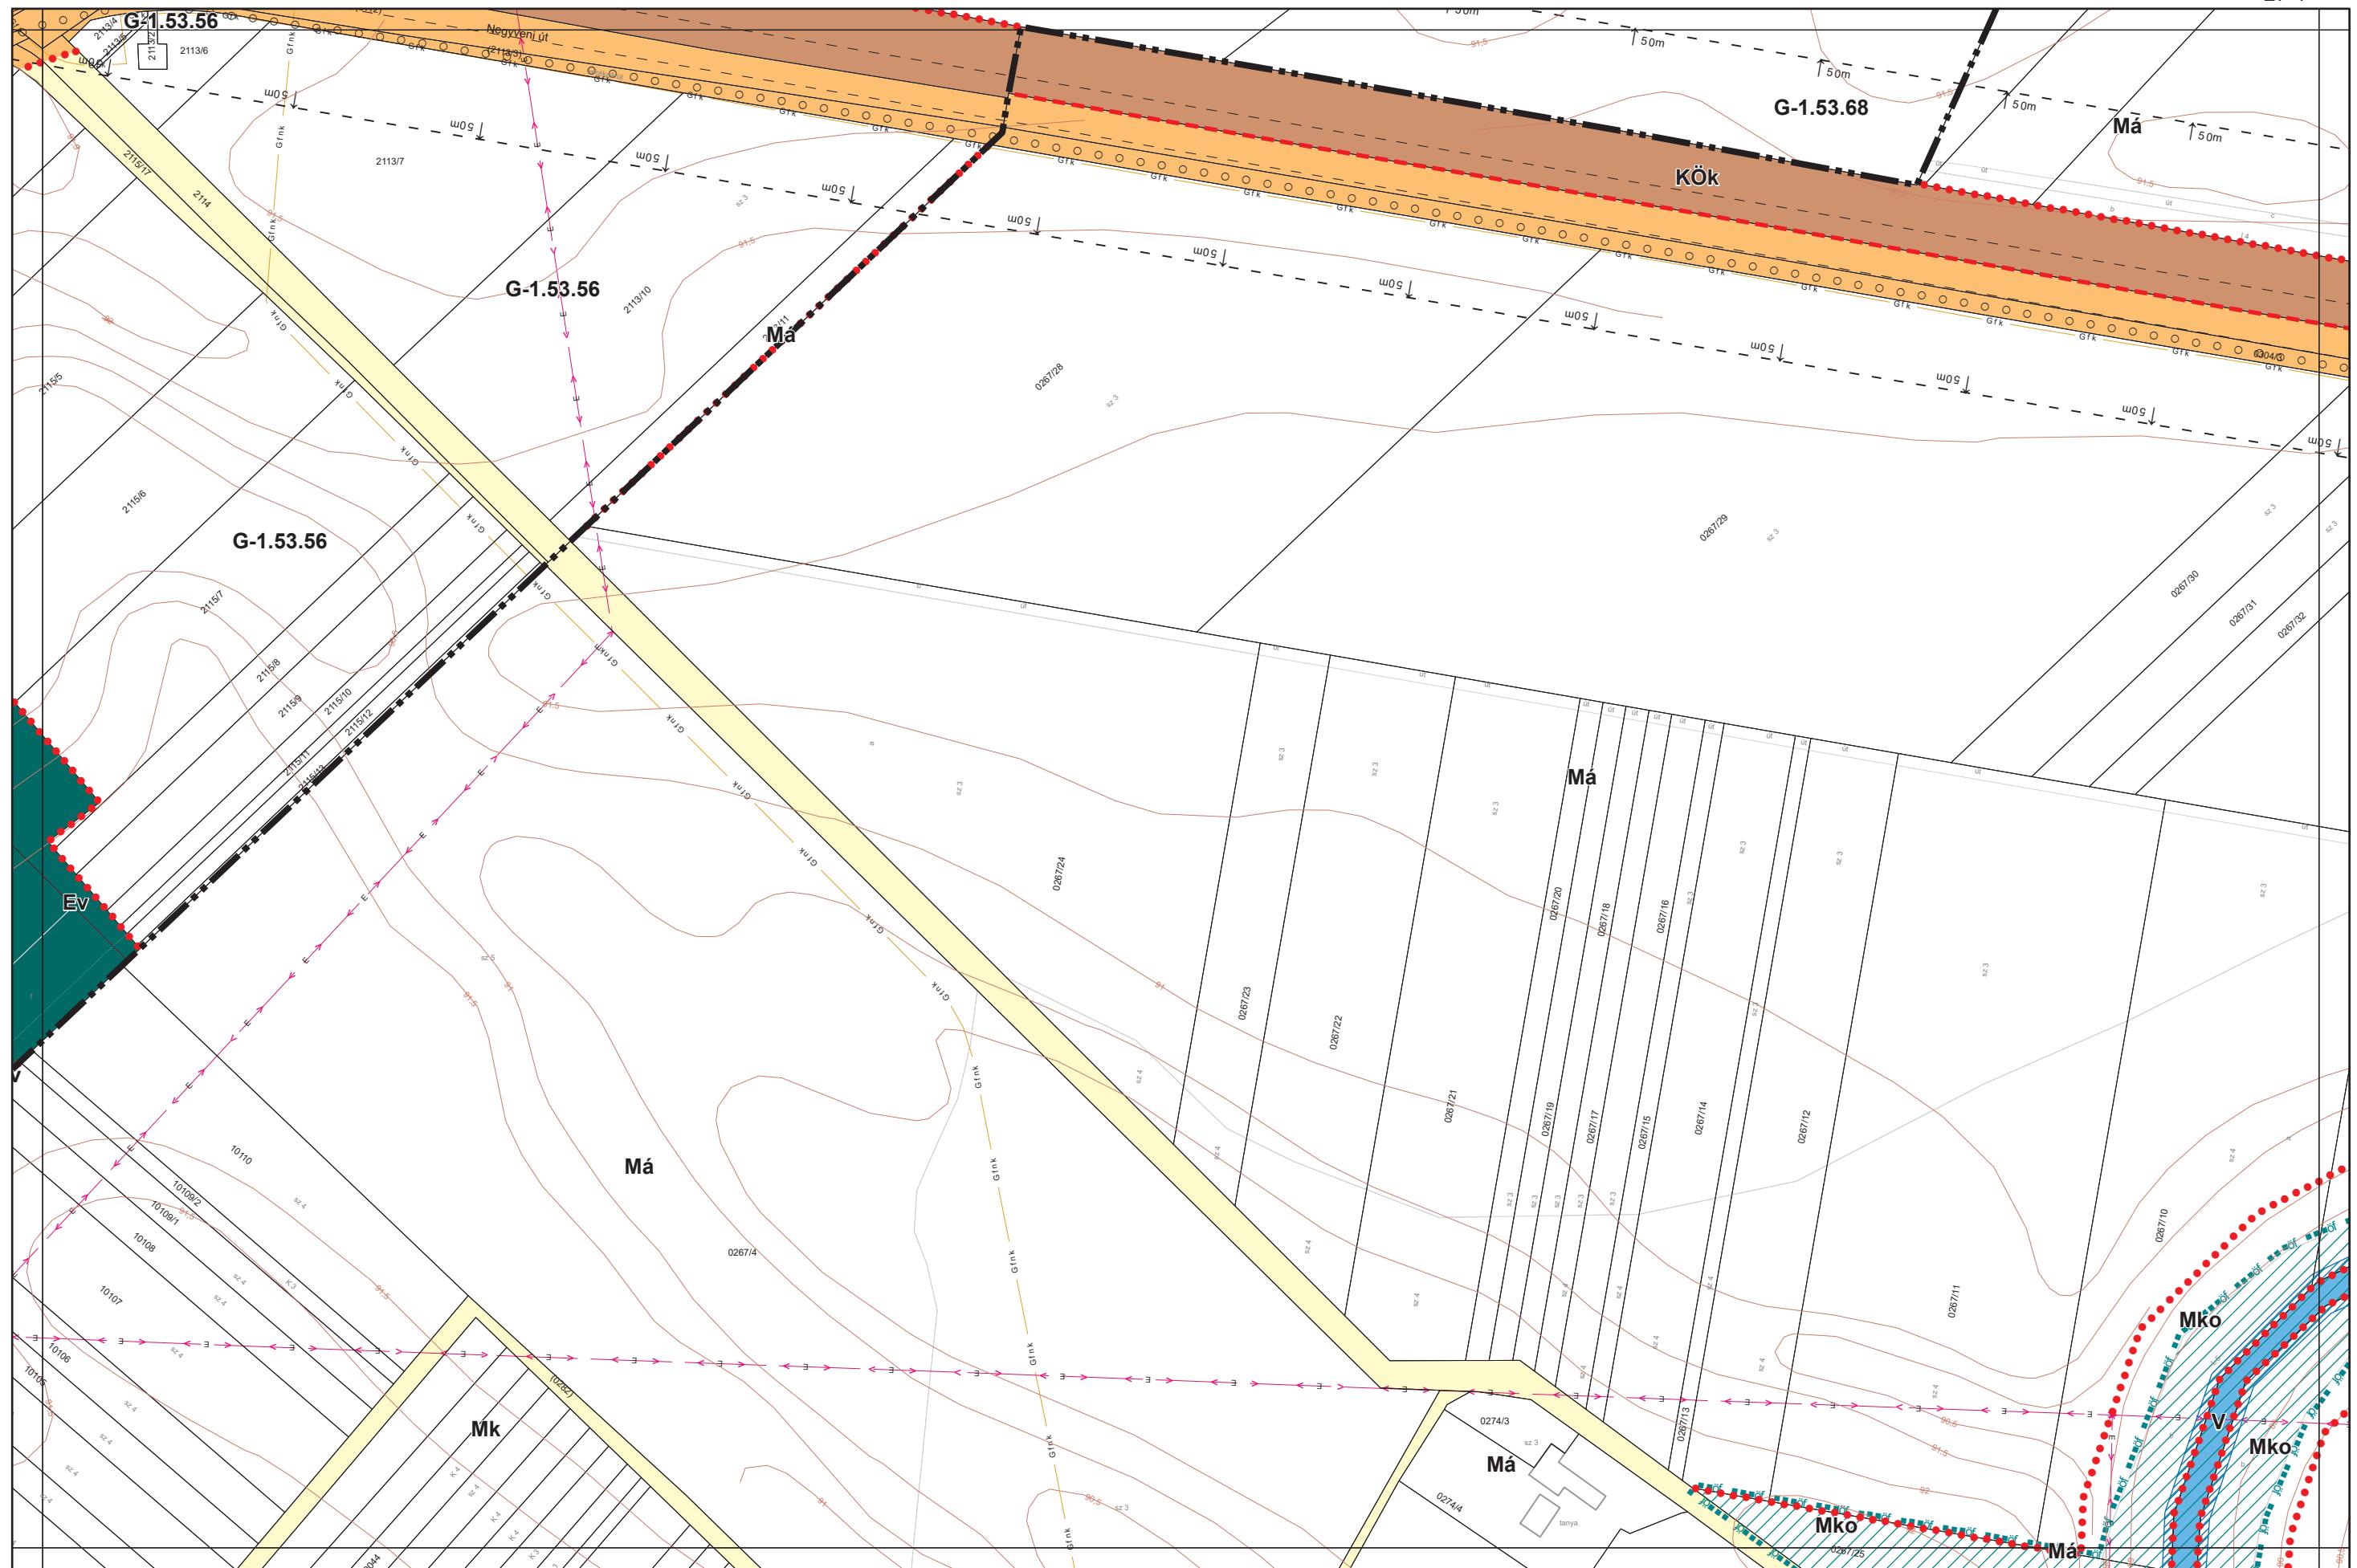

Készült az állami alapadatszolgáltatás felhasználásával. Adatszolgáltatás sorszáma: 481

Kalocsa Város Belterületi Szabályozási Terve M = 1:2000

21-2
21-3
21-4
22-3
27-2

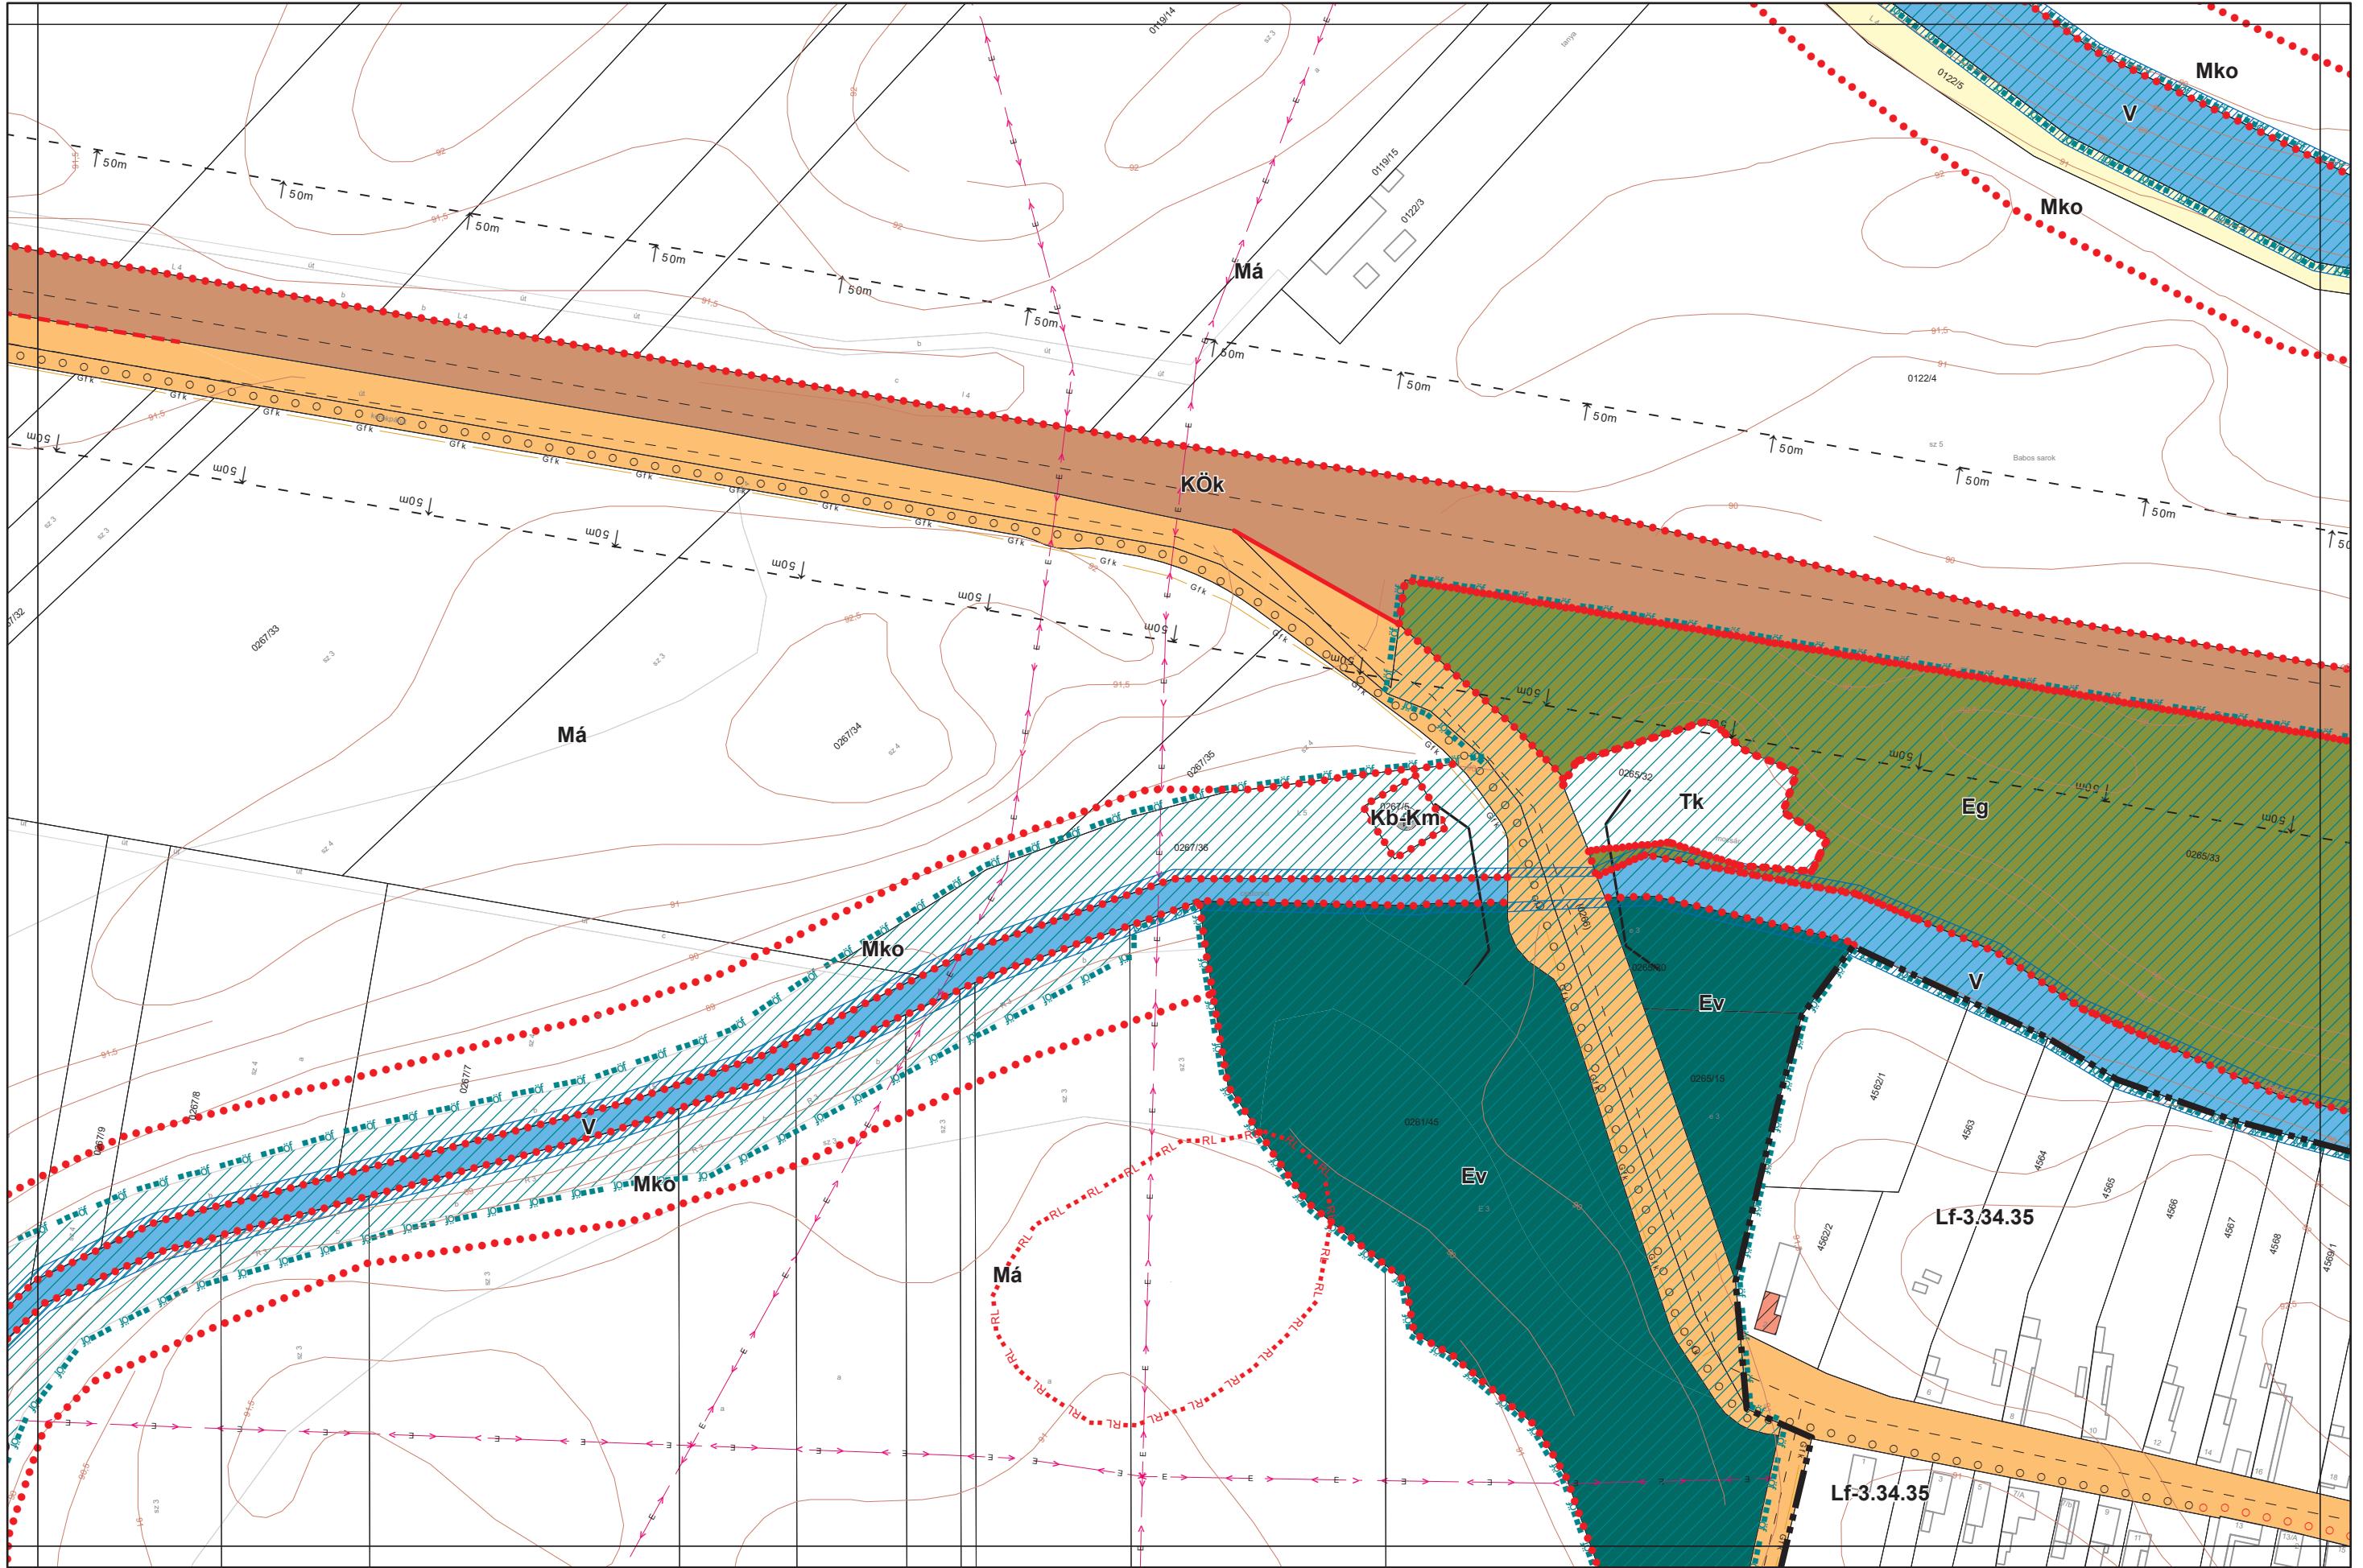


Készült az állami alapadatszolgáltatás felhasználásával. Adatszolgáltatás sorszáma: 481

Kalocsa Város Belterületi Szabályozási Terve M = 1:2000

22-3


28-1

21-4

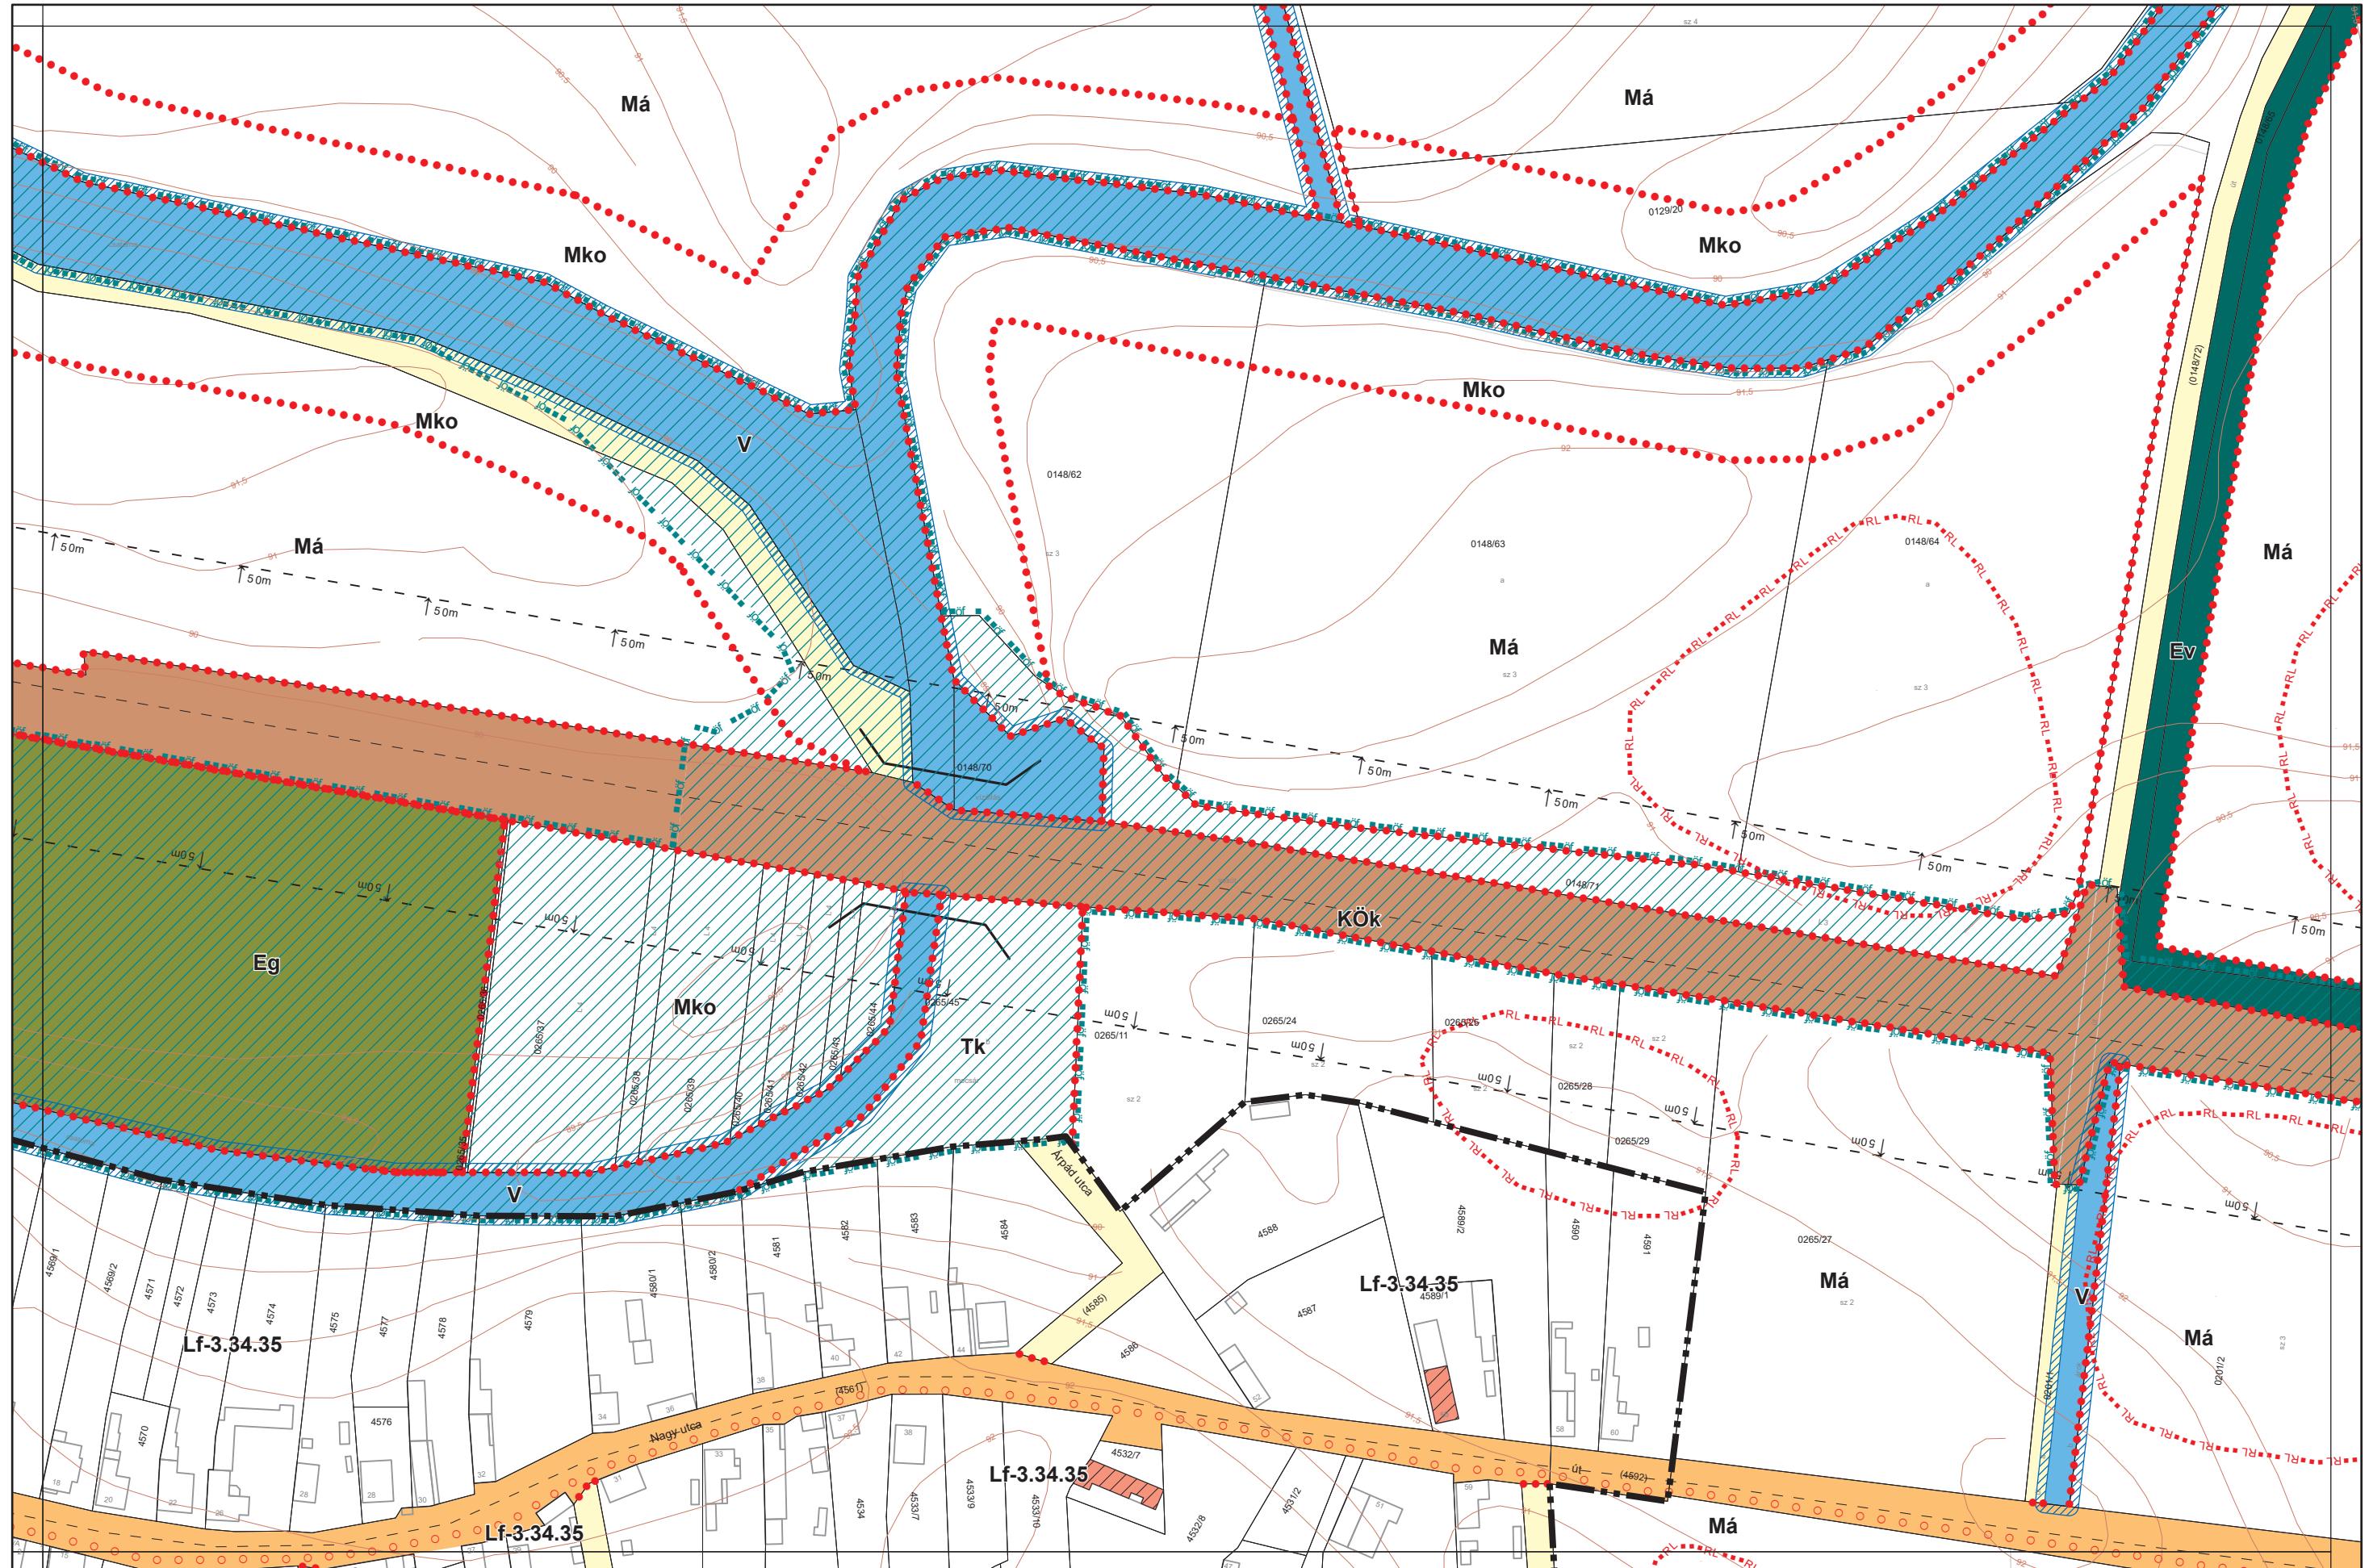


Készült az állami alapadatszolgáltatás felhasználásával. Adatszolgáltatás sorszáma: 481

Kalocsa Város Belterületi Szabályozási Terve M = 1:2000

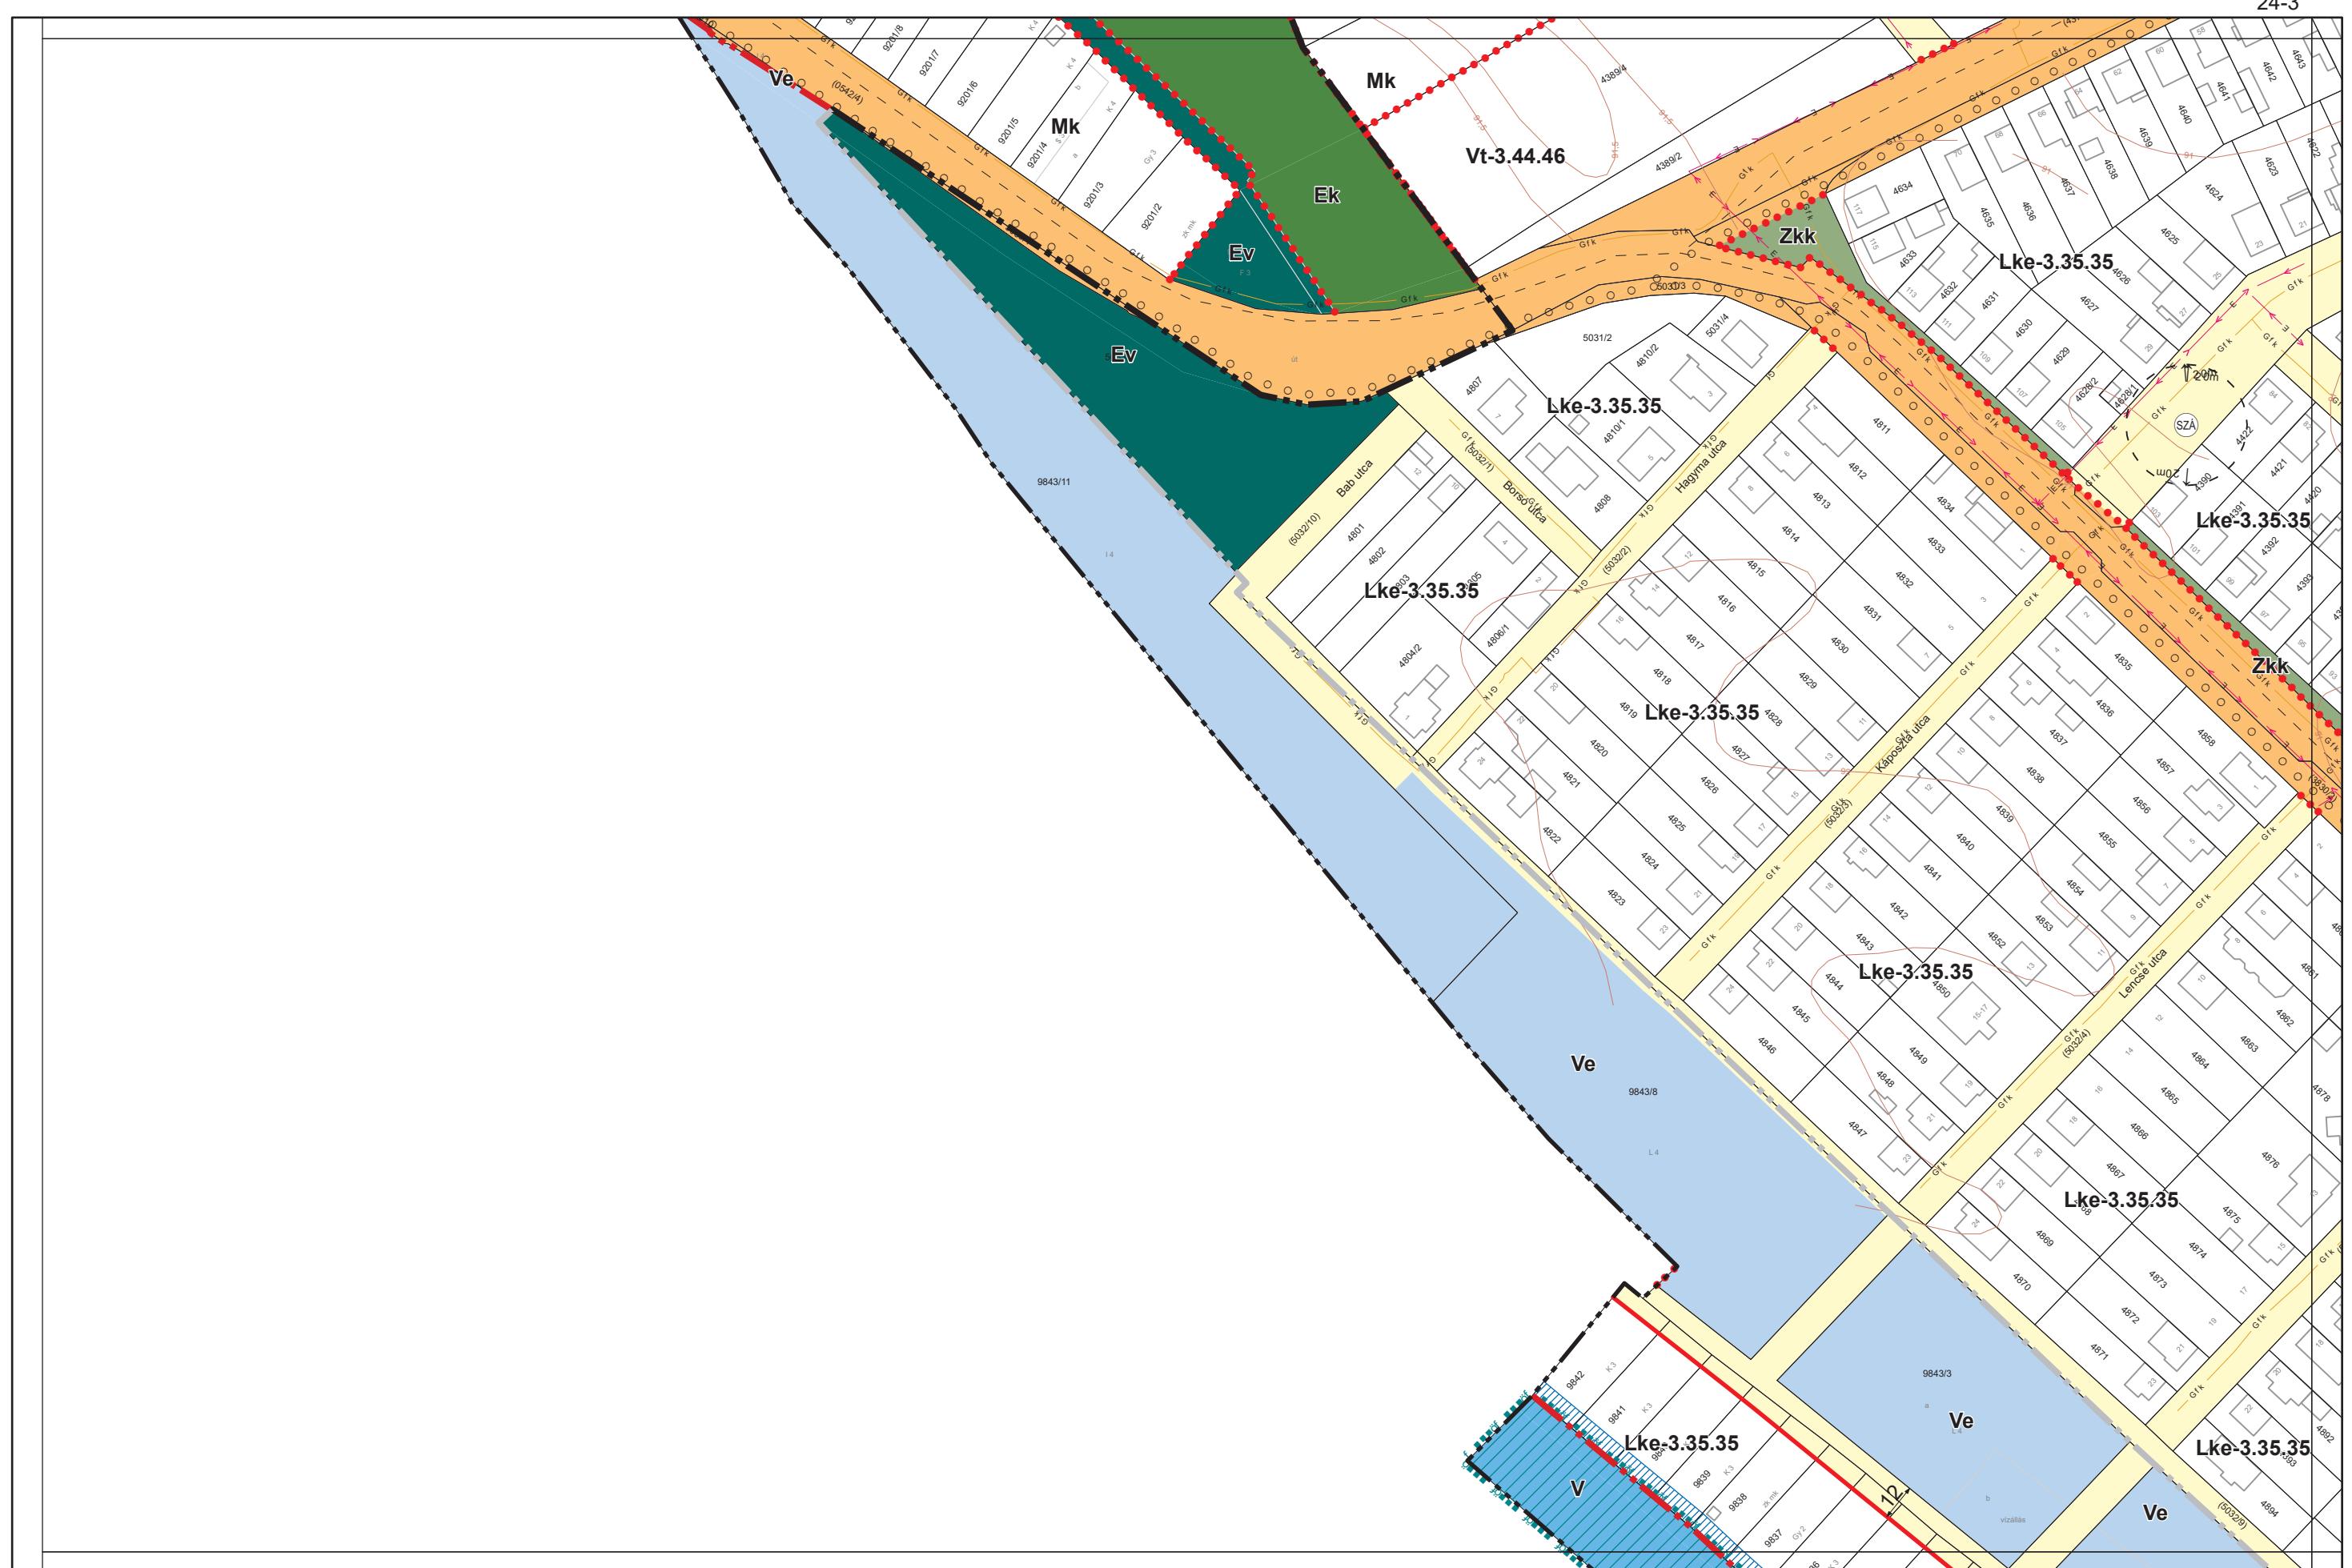

Készült az állami alapadatszolgáltatás felhasználásával. Adatszolgáltatás sorszáma: 481

Kalocsa Város Belterületi Szabályozási Terve M = 1:2000

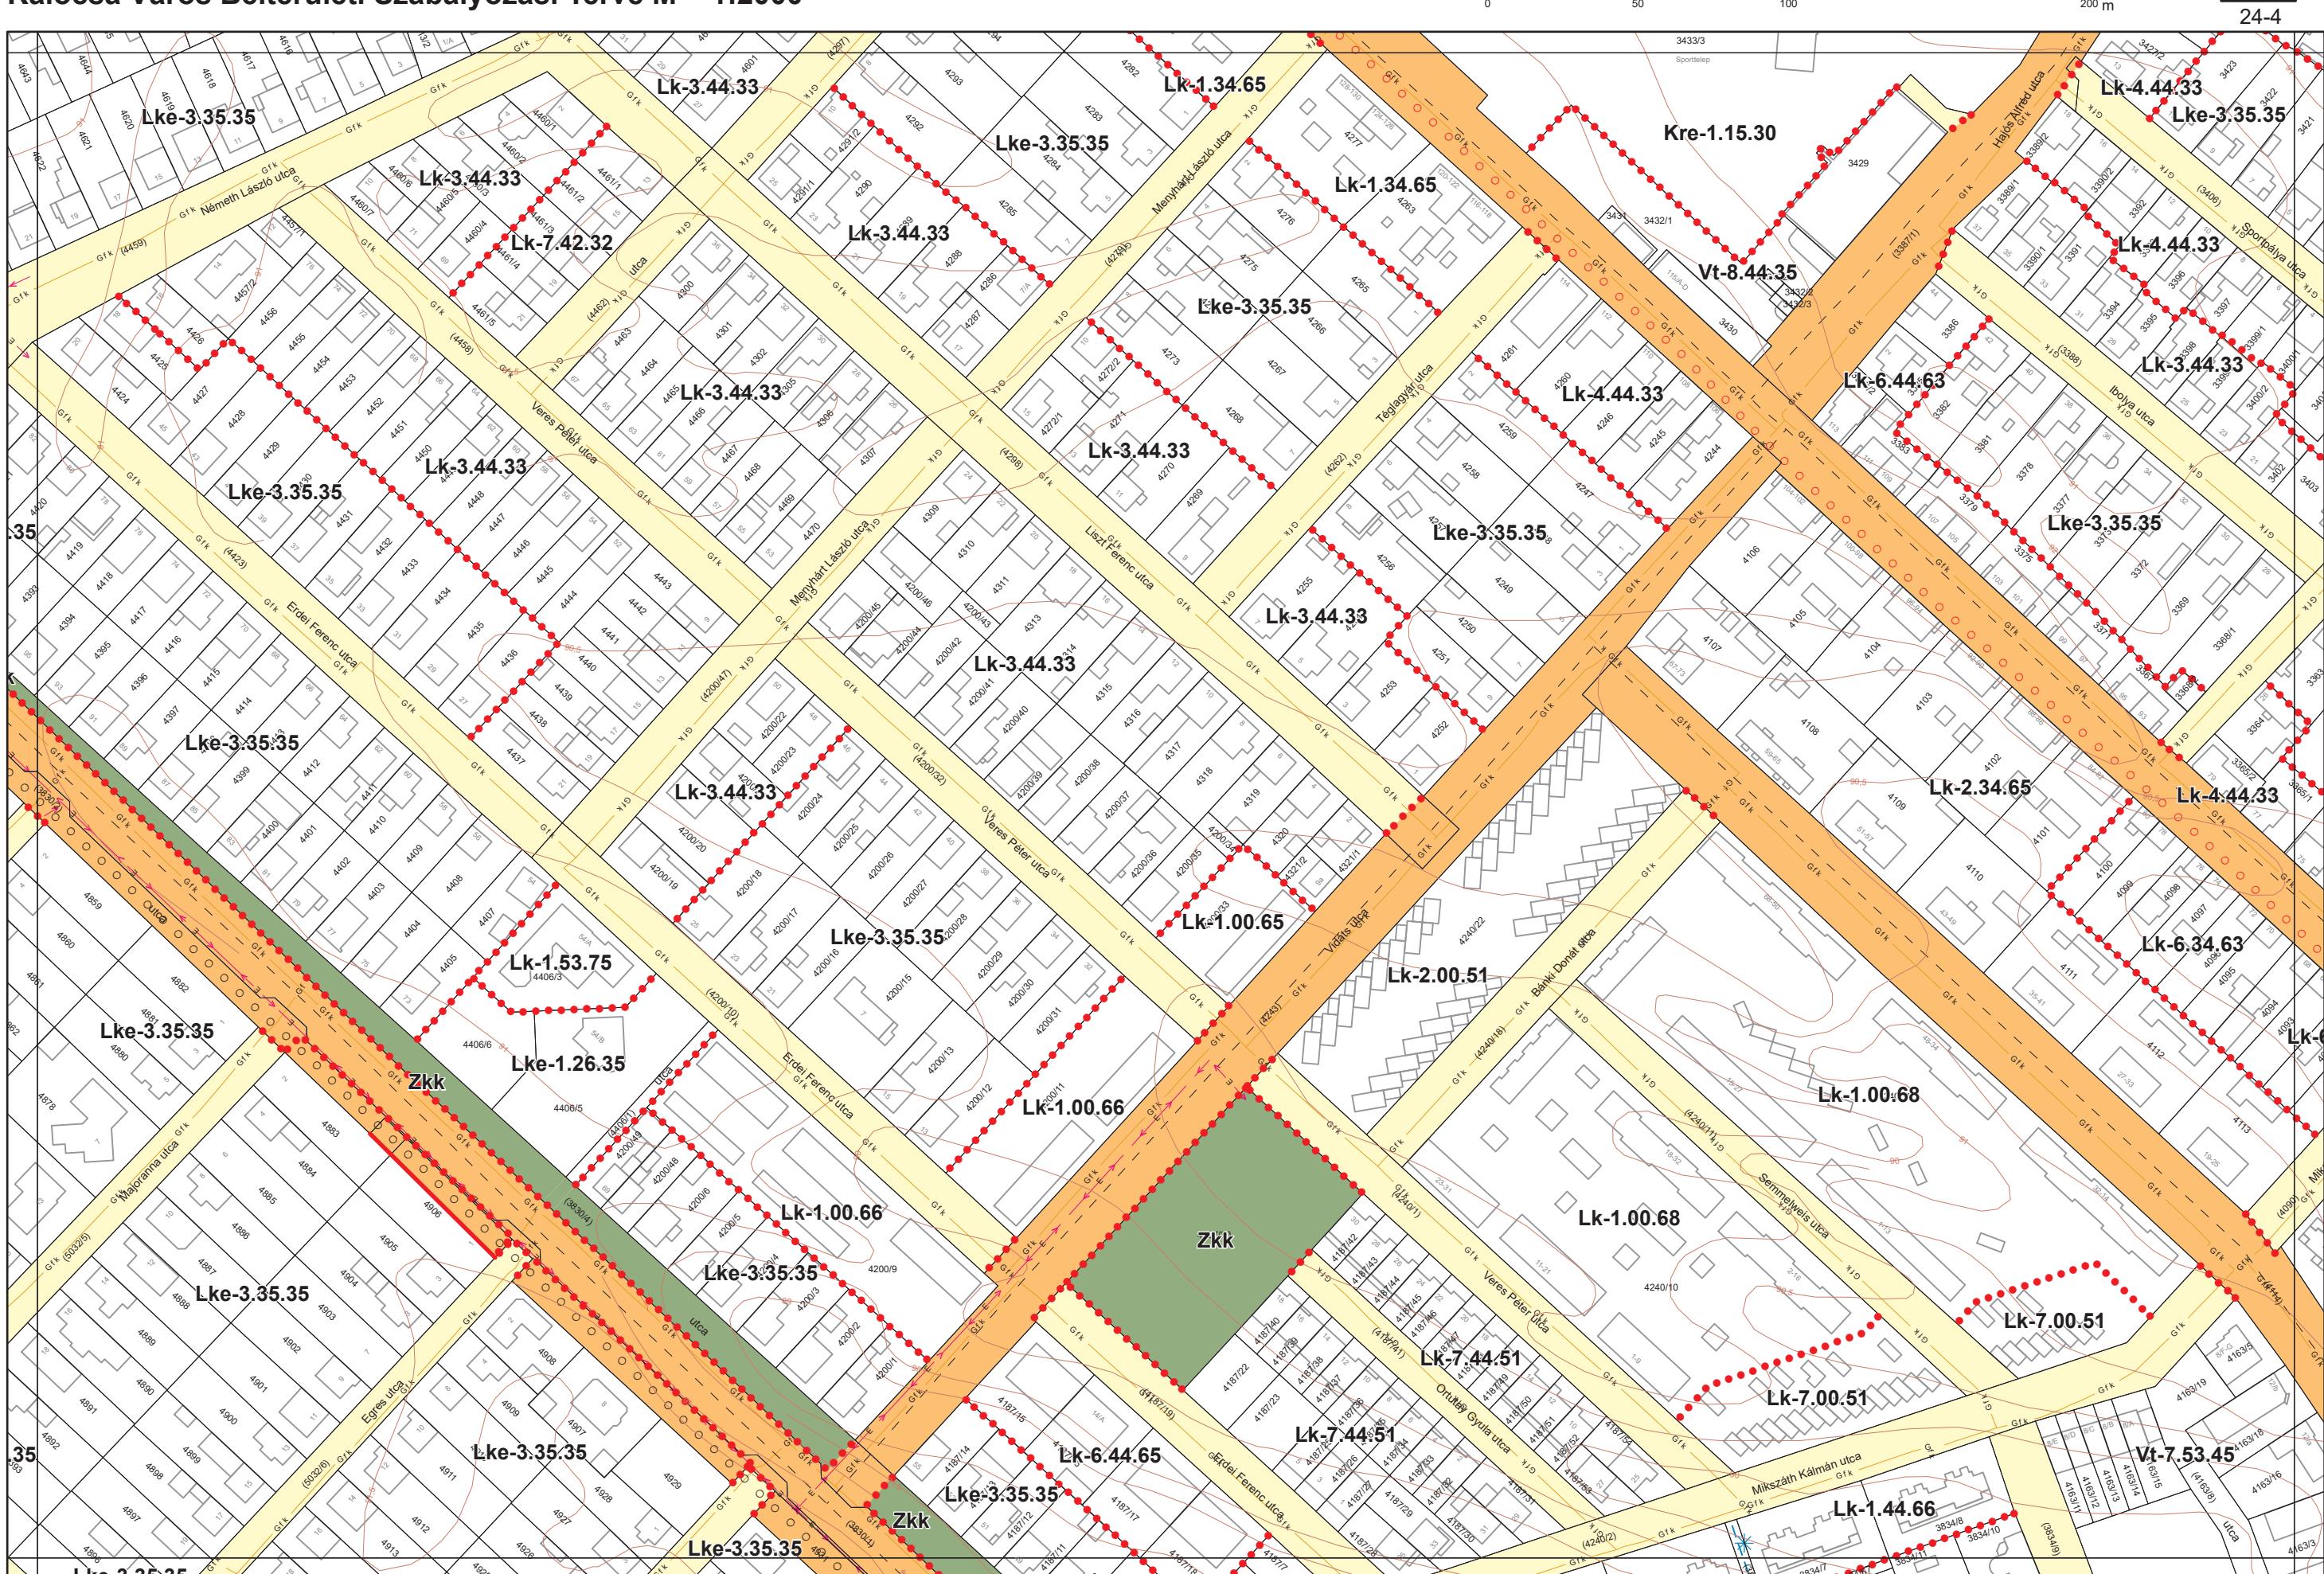

Készült az állami alapadatszolgáltatás felhasználásával. Adatszolgáltatás sorszáma: 481

Kalocsa Város Belterületi Szabályozási Terve M = 1:2000


0 50 100 200 m



Készült az állami alapadatszolgáltatás felhasználásával. Adatszolgáltatás sorszáma: 481


Kalocsa Város Belterületi Szabályozási Terve M = 1:2000

0 50 100 200 m

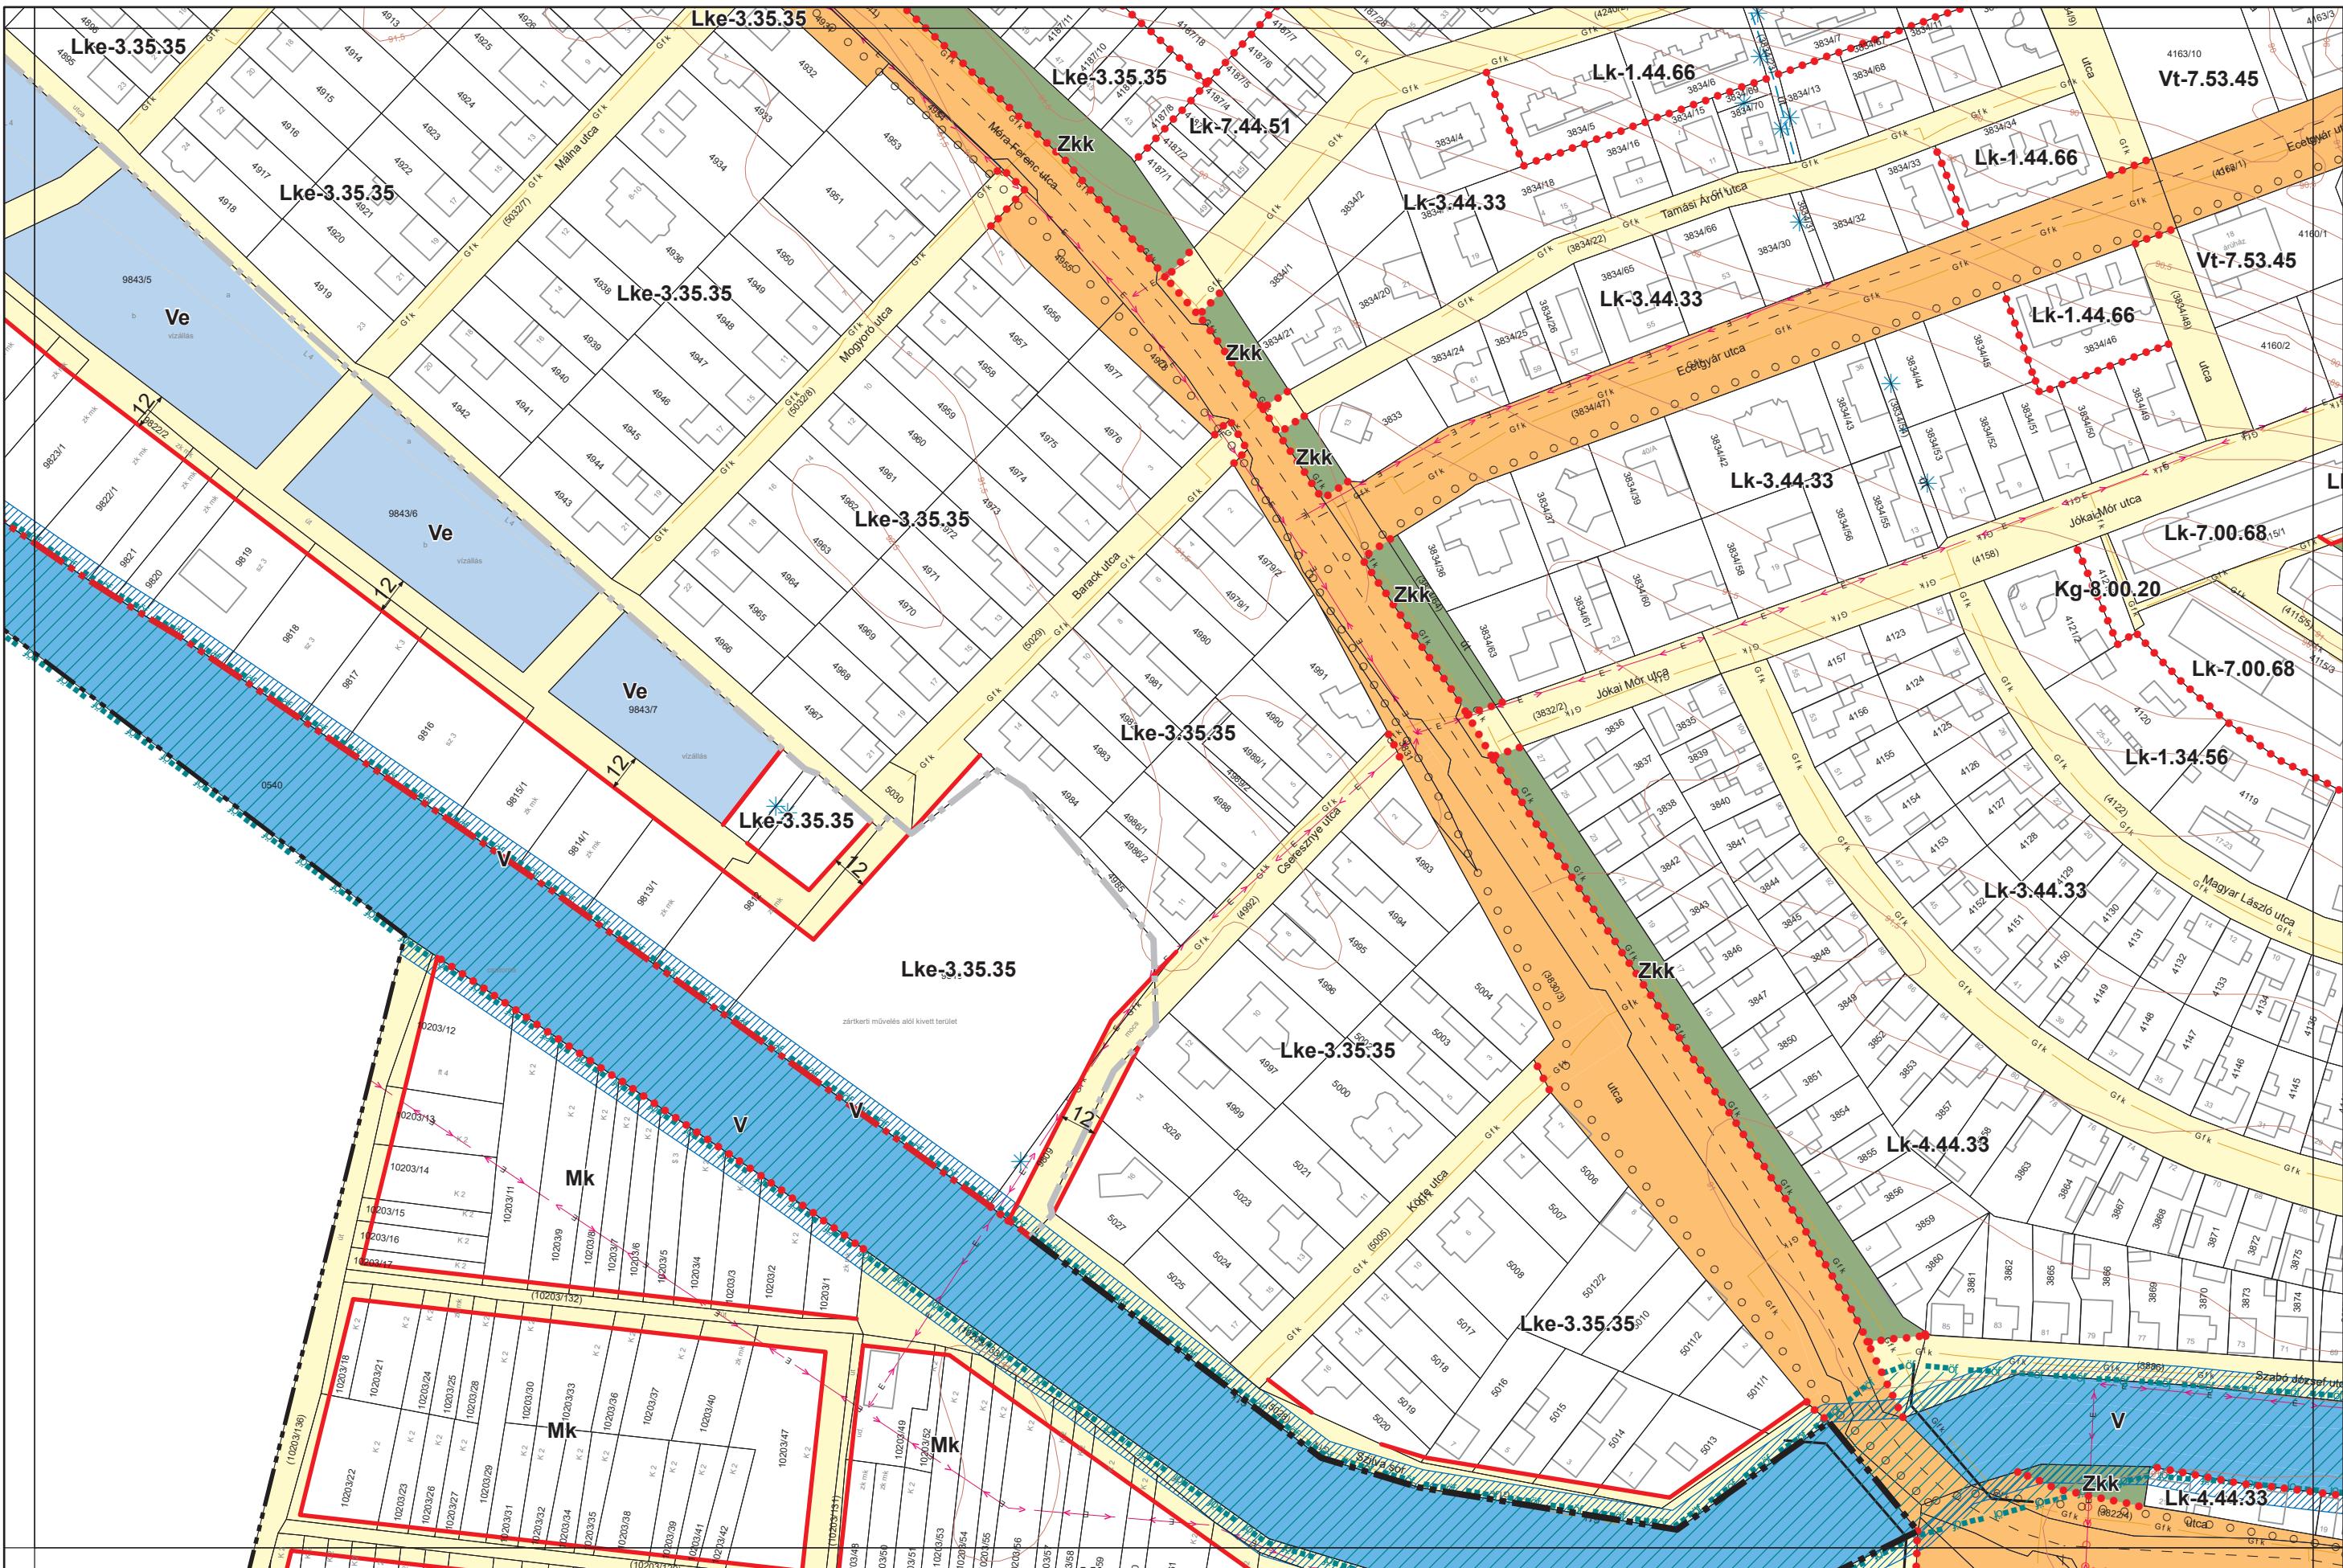

Készült az állami alapadatszolgáltatás felhasználásával. Adatszolgáltatás sorszáma: 481

Kalocsa Város Belterületi Szabályozási Terve M = 1:2000

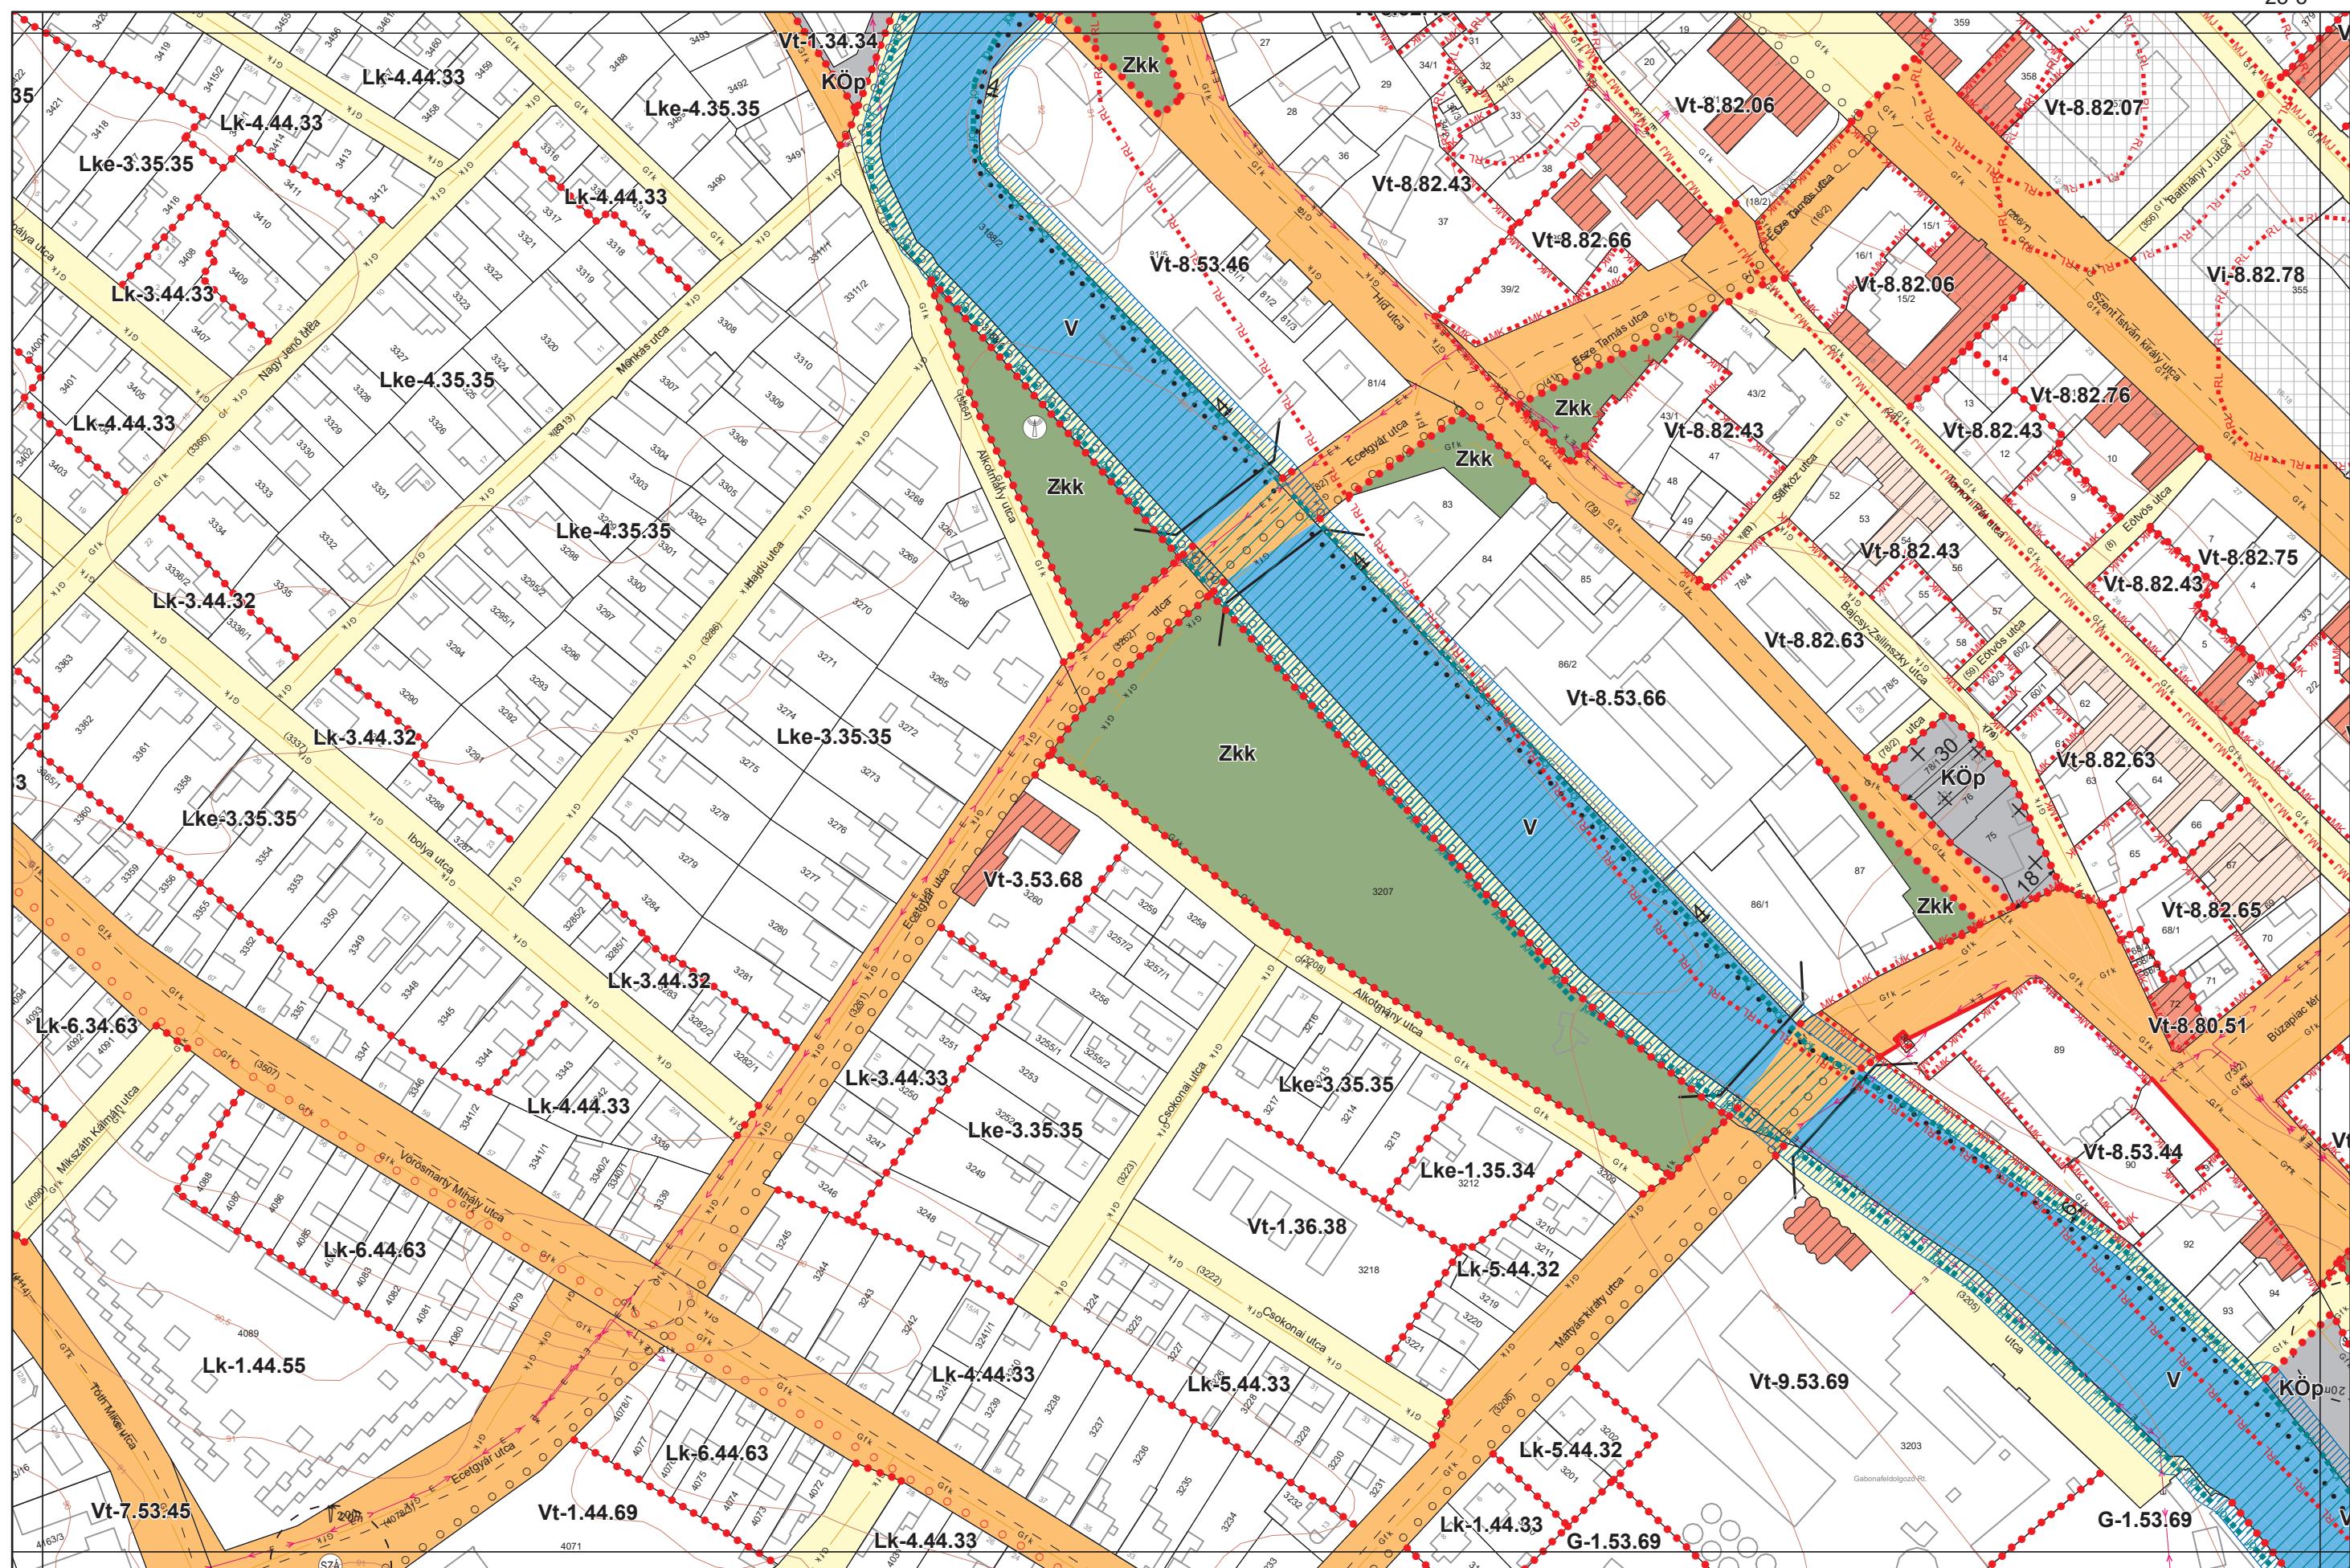


Készült az állami alapadatszolgáltatás felhasználásával. Adatszolgáltatás sorszáma: 481

Kalocsa Város Belterületi Szabályozási Terve M = 1:2000


19-4
25-1
25-2
26-1
25-4

0 50 100 200 m

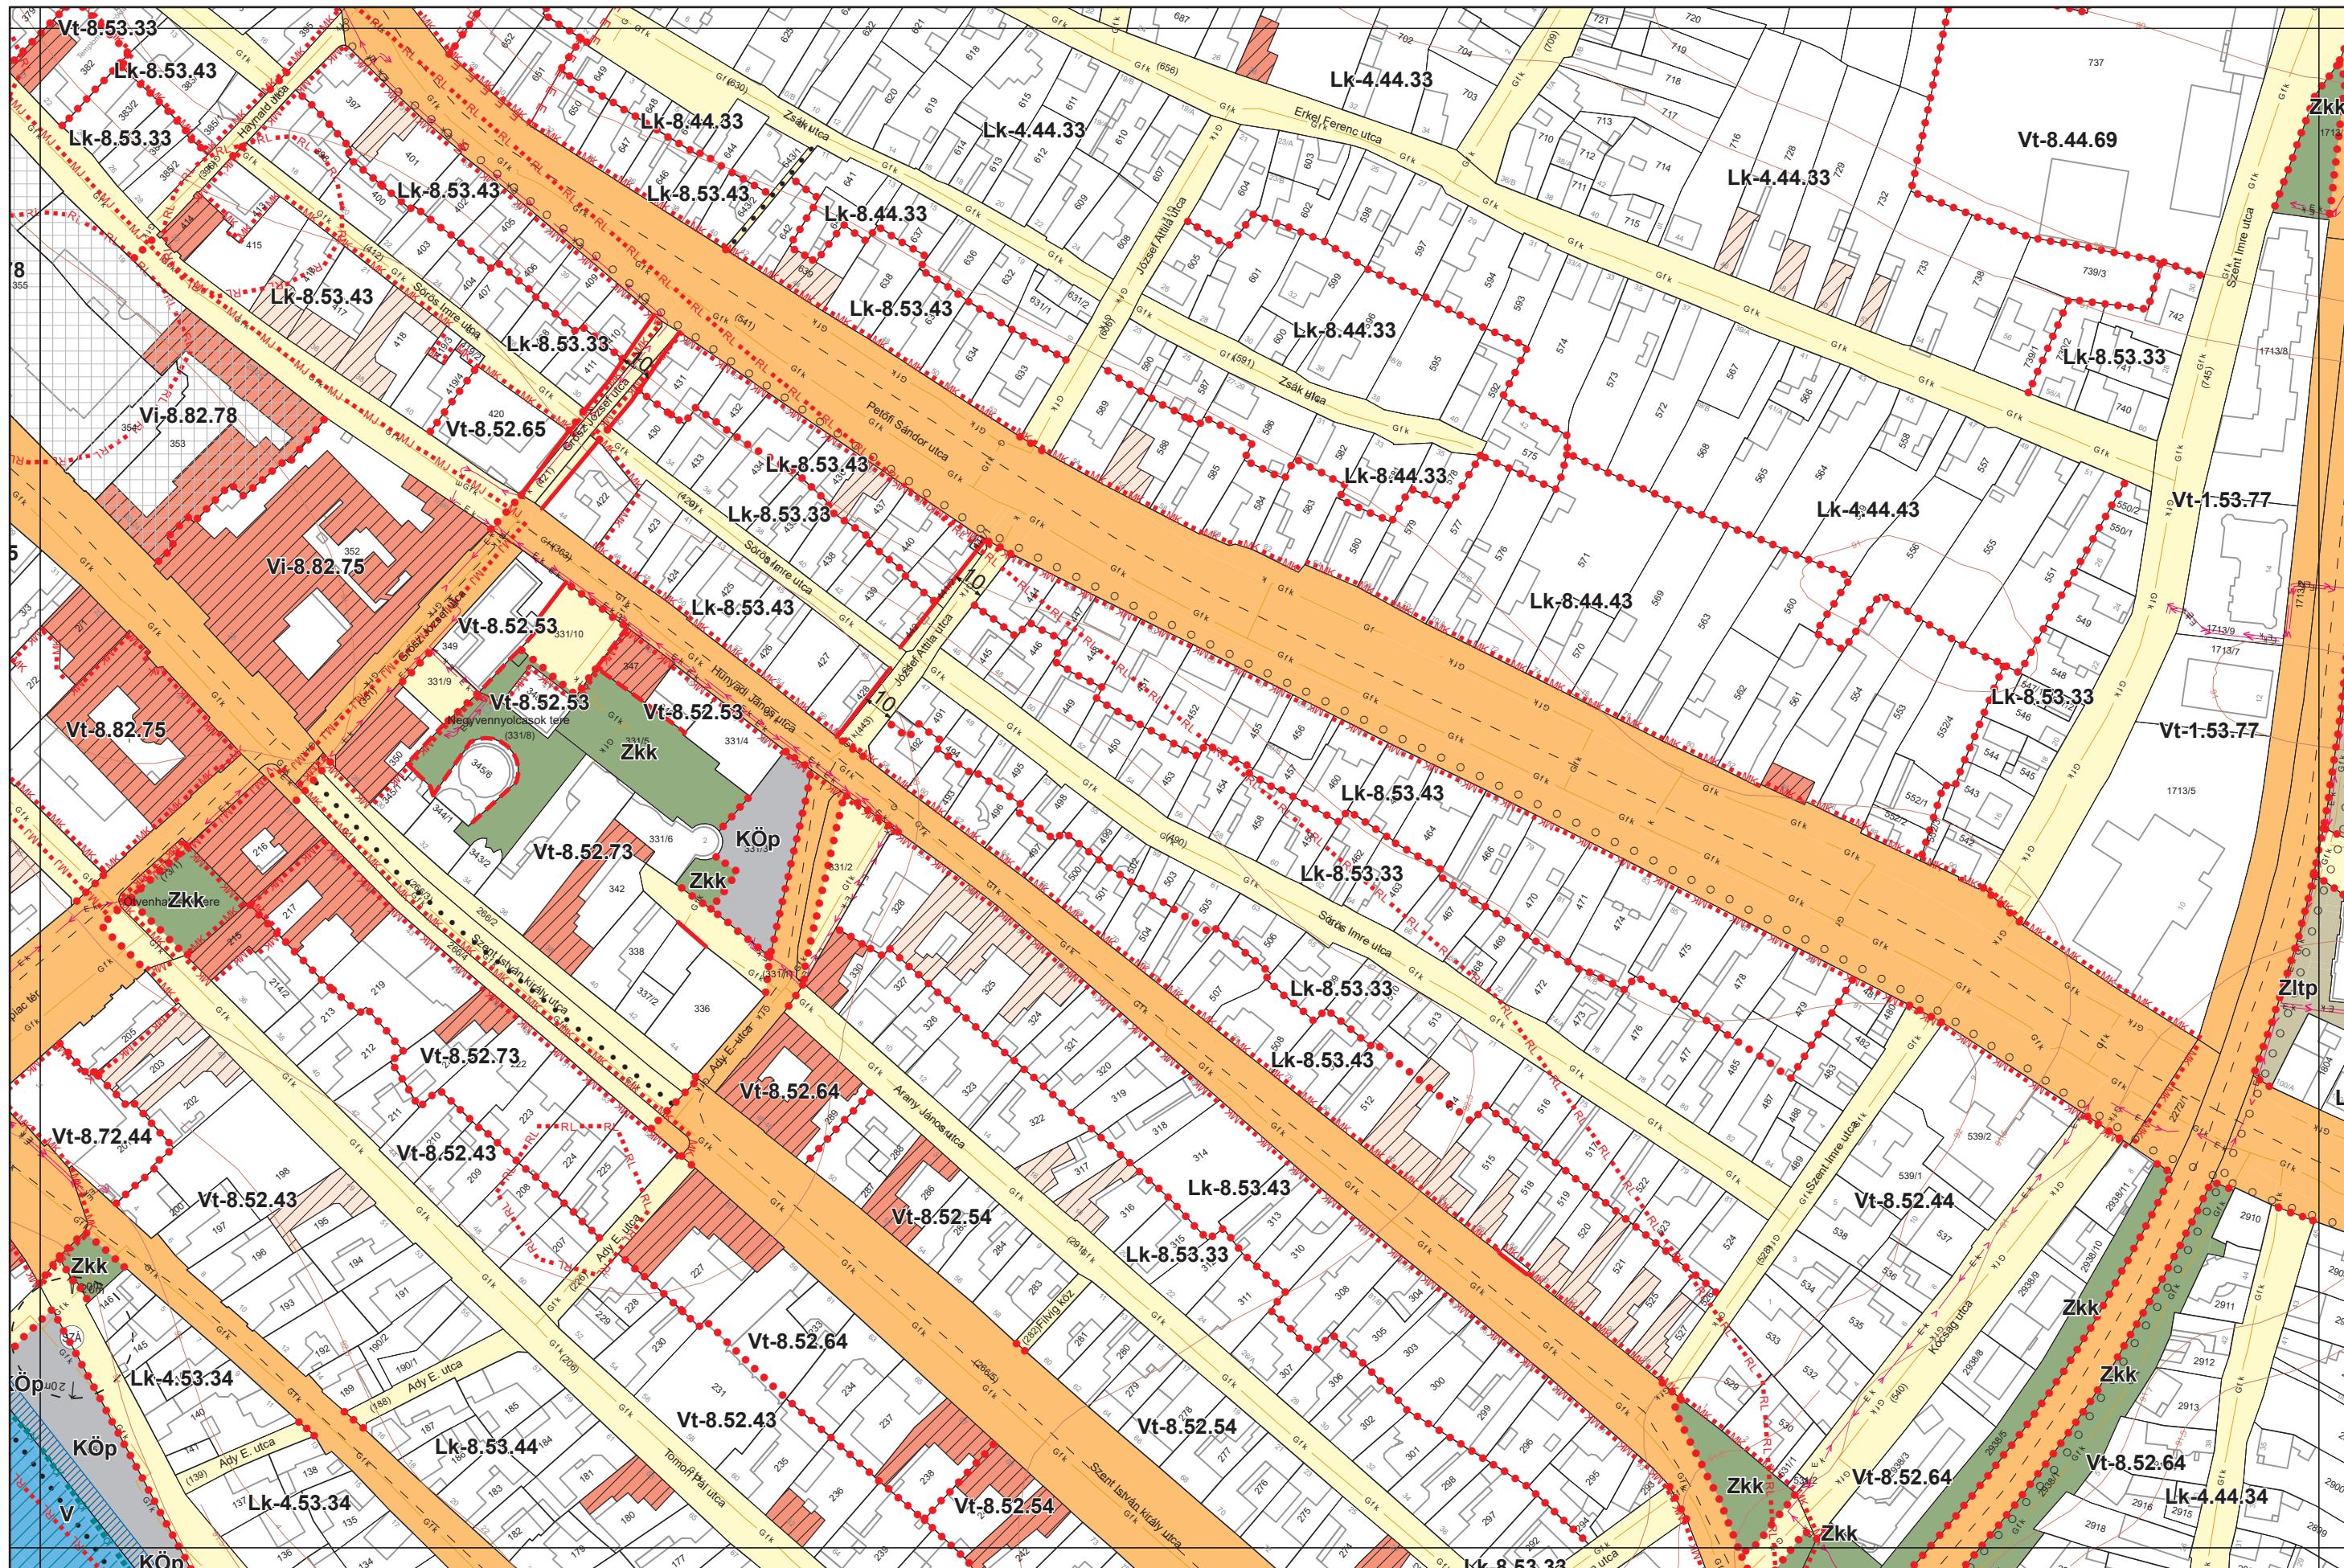

Készült az állami alapadatszolgáltatás felhasználásával. Adatszolgáltatás sorszáma: 481


Kalocsa Város Belterületi Szabályozási Terve M = 1:2000

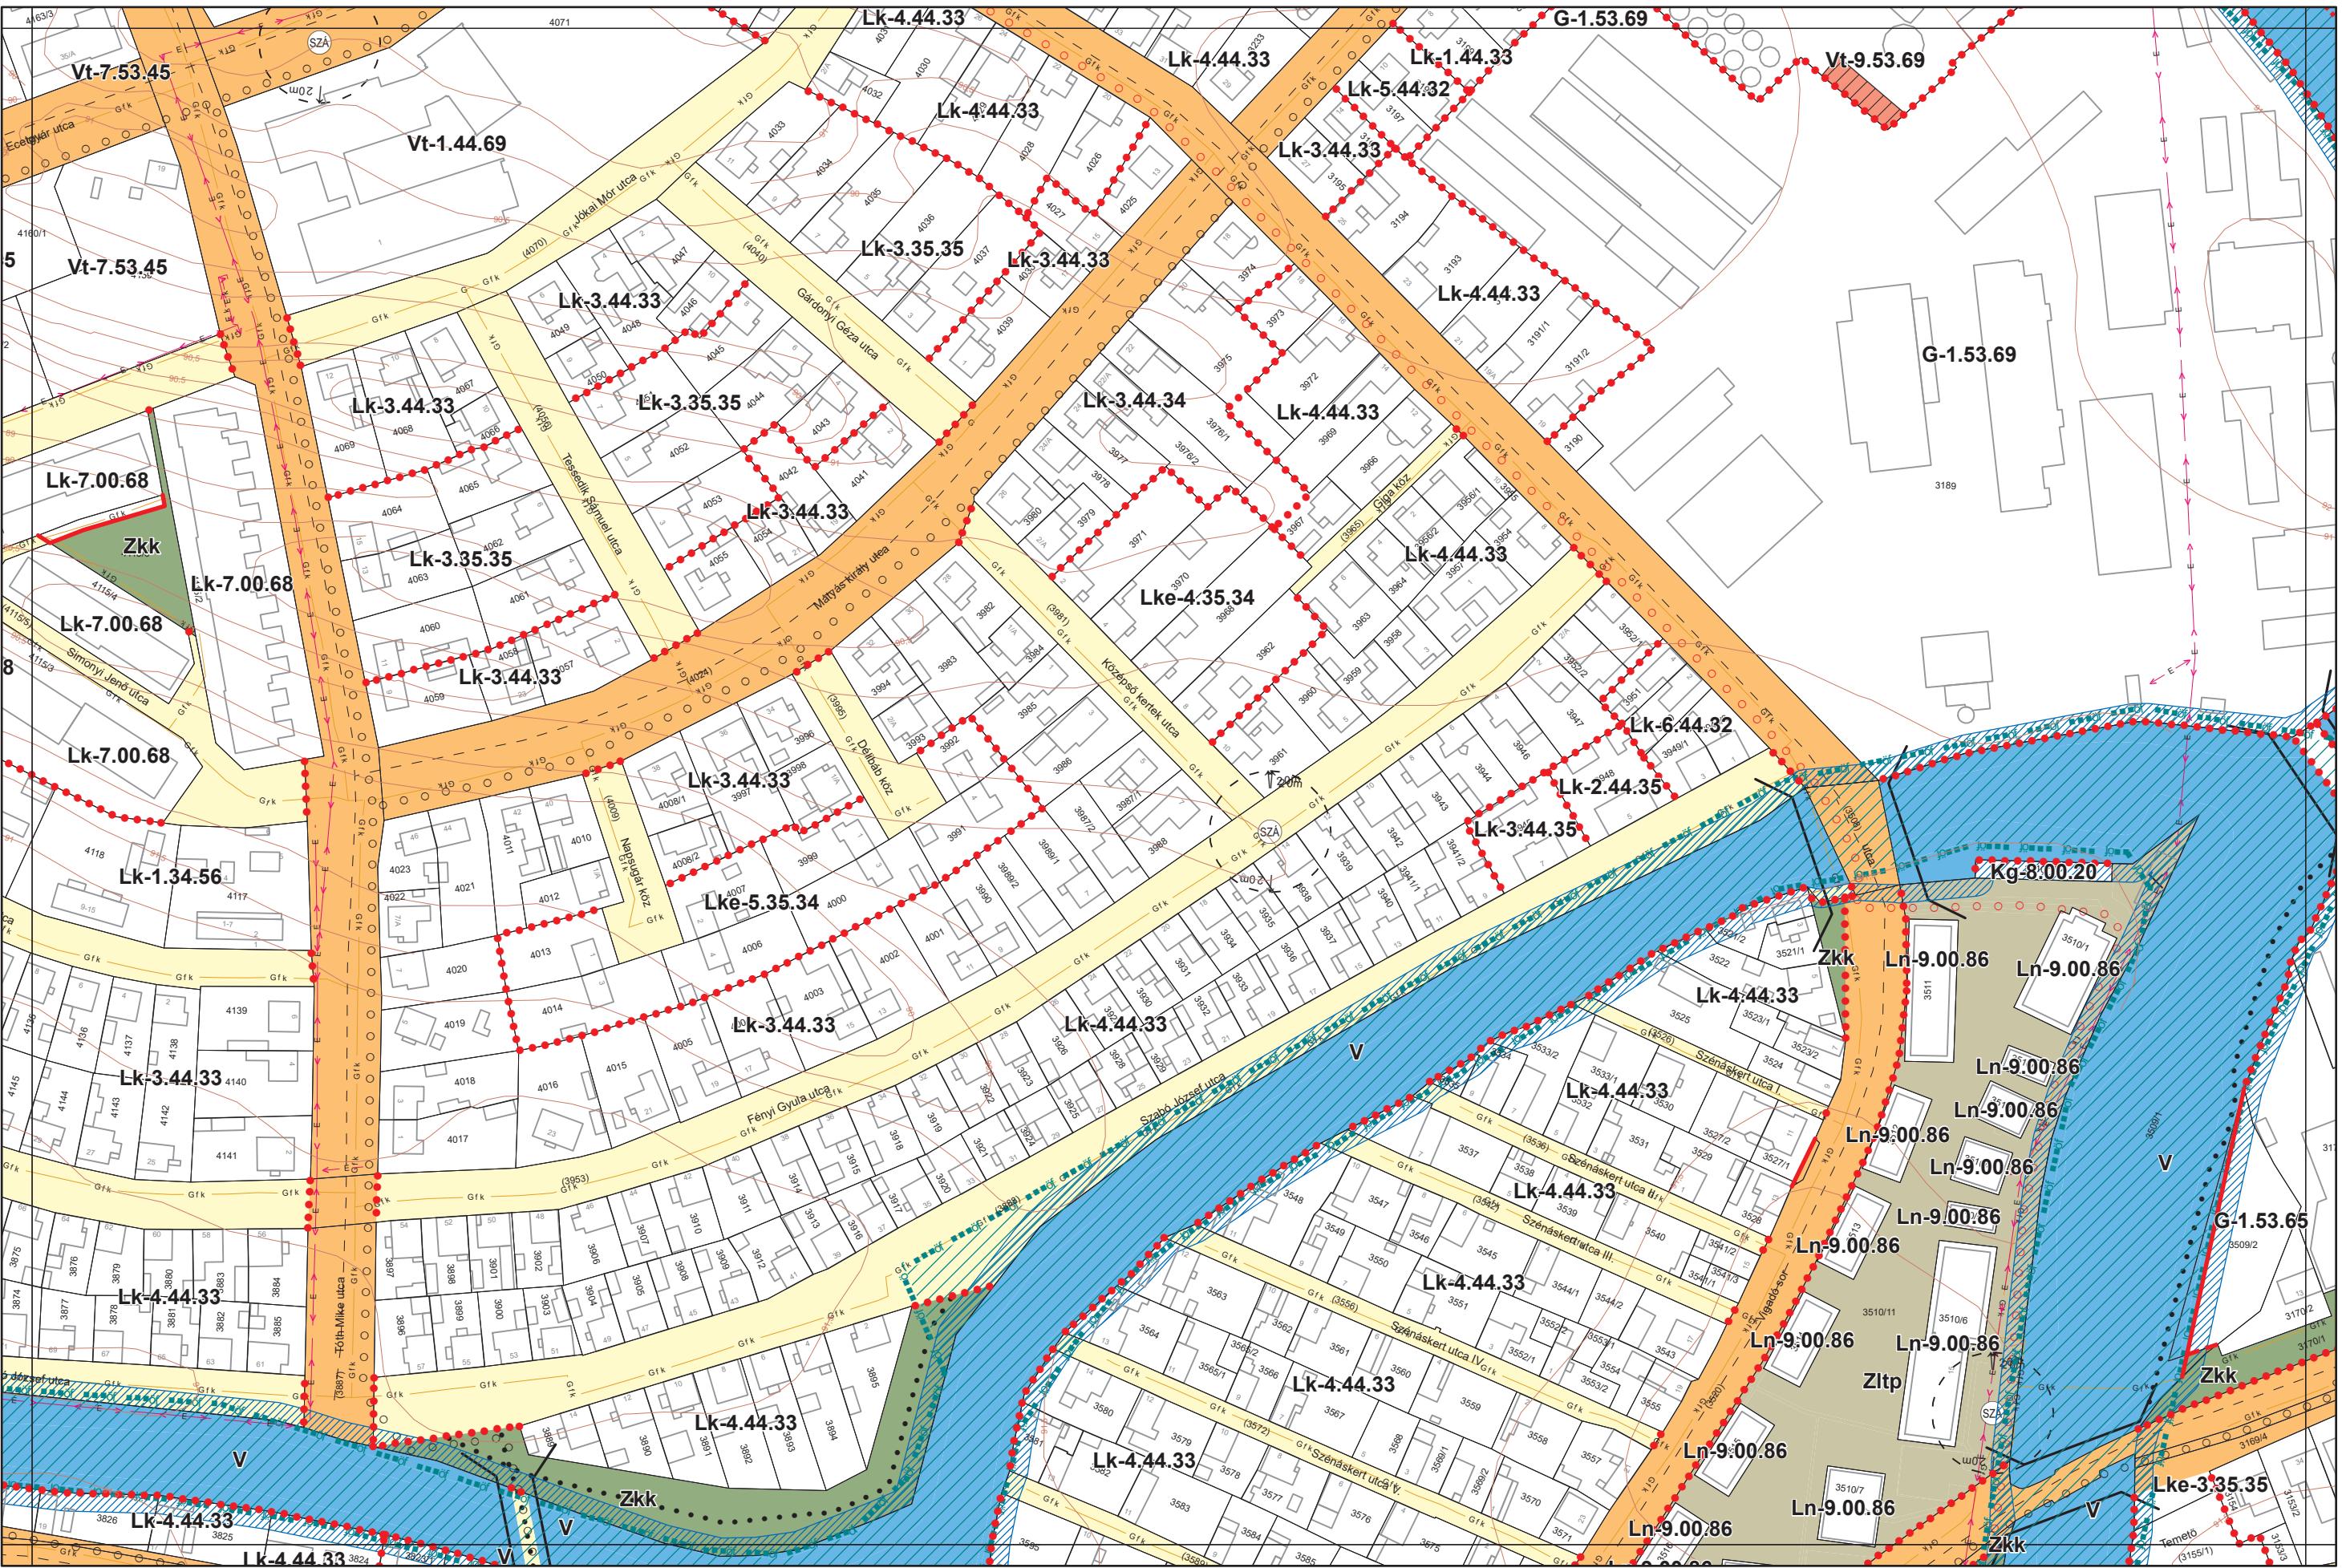

Készült az állami alapadatszolgáltatás felhasználásával. Adatszolgáltatás sorszáma: 481

Kalocsa Város Belterületi Szabályozási Terve M = 1:2000

0 50 100 200 m

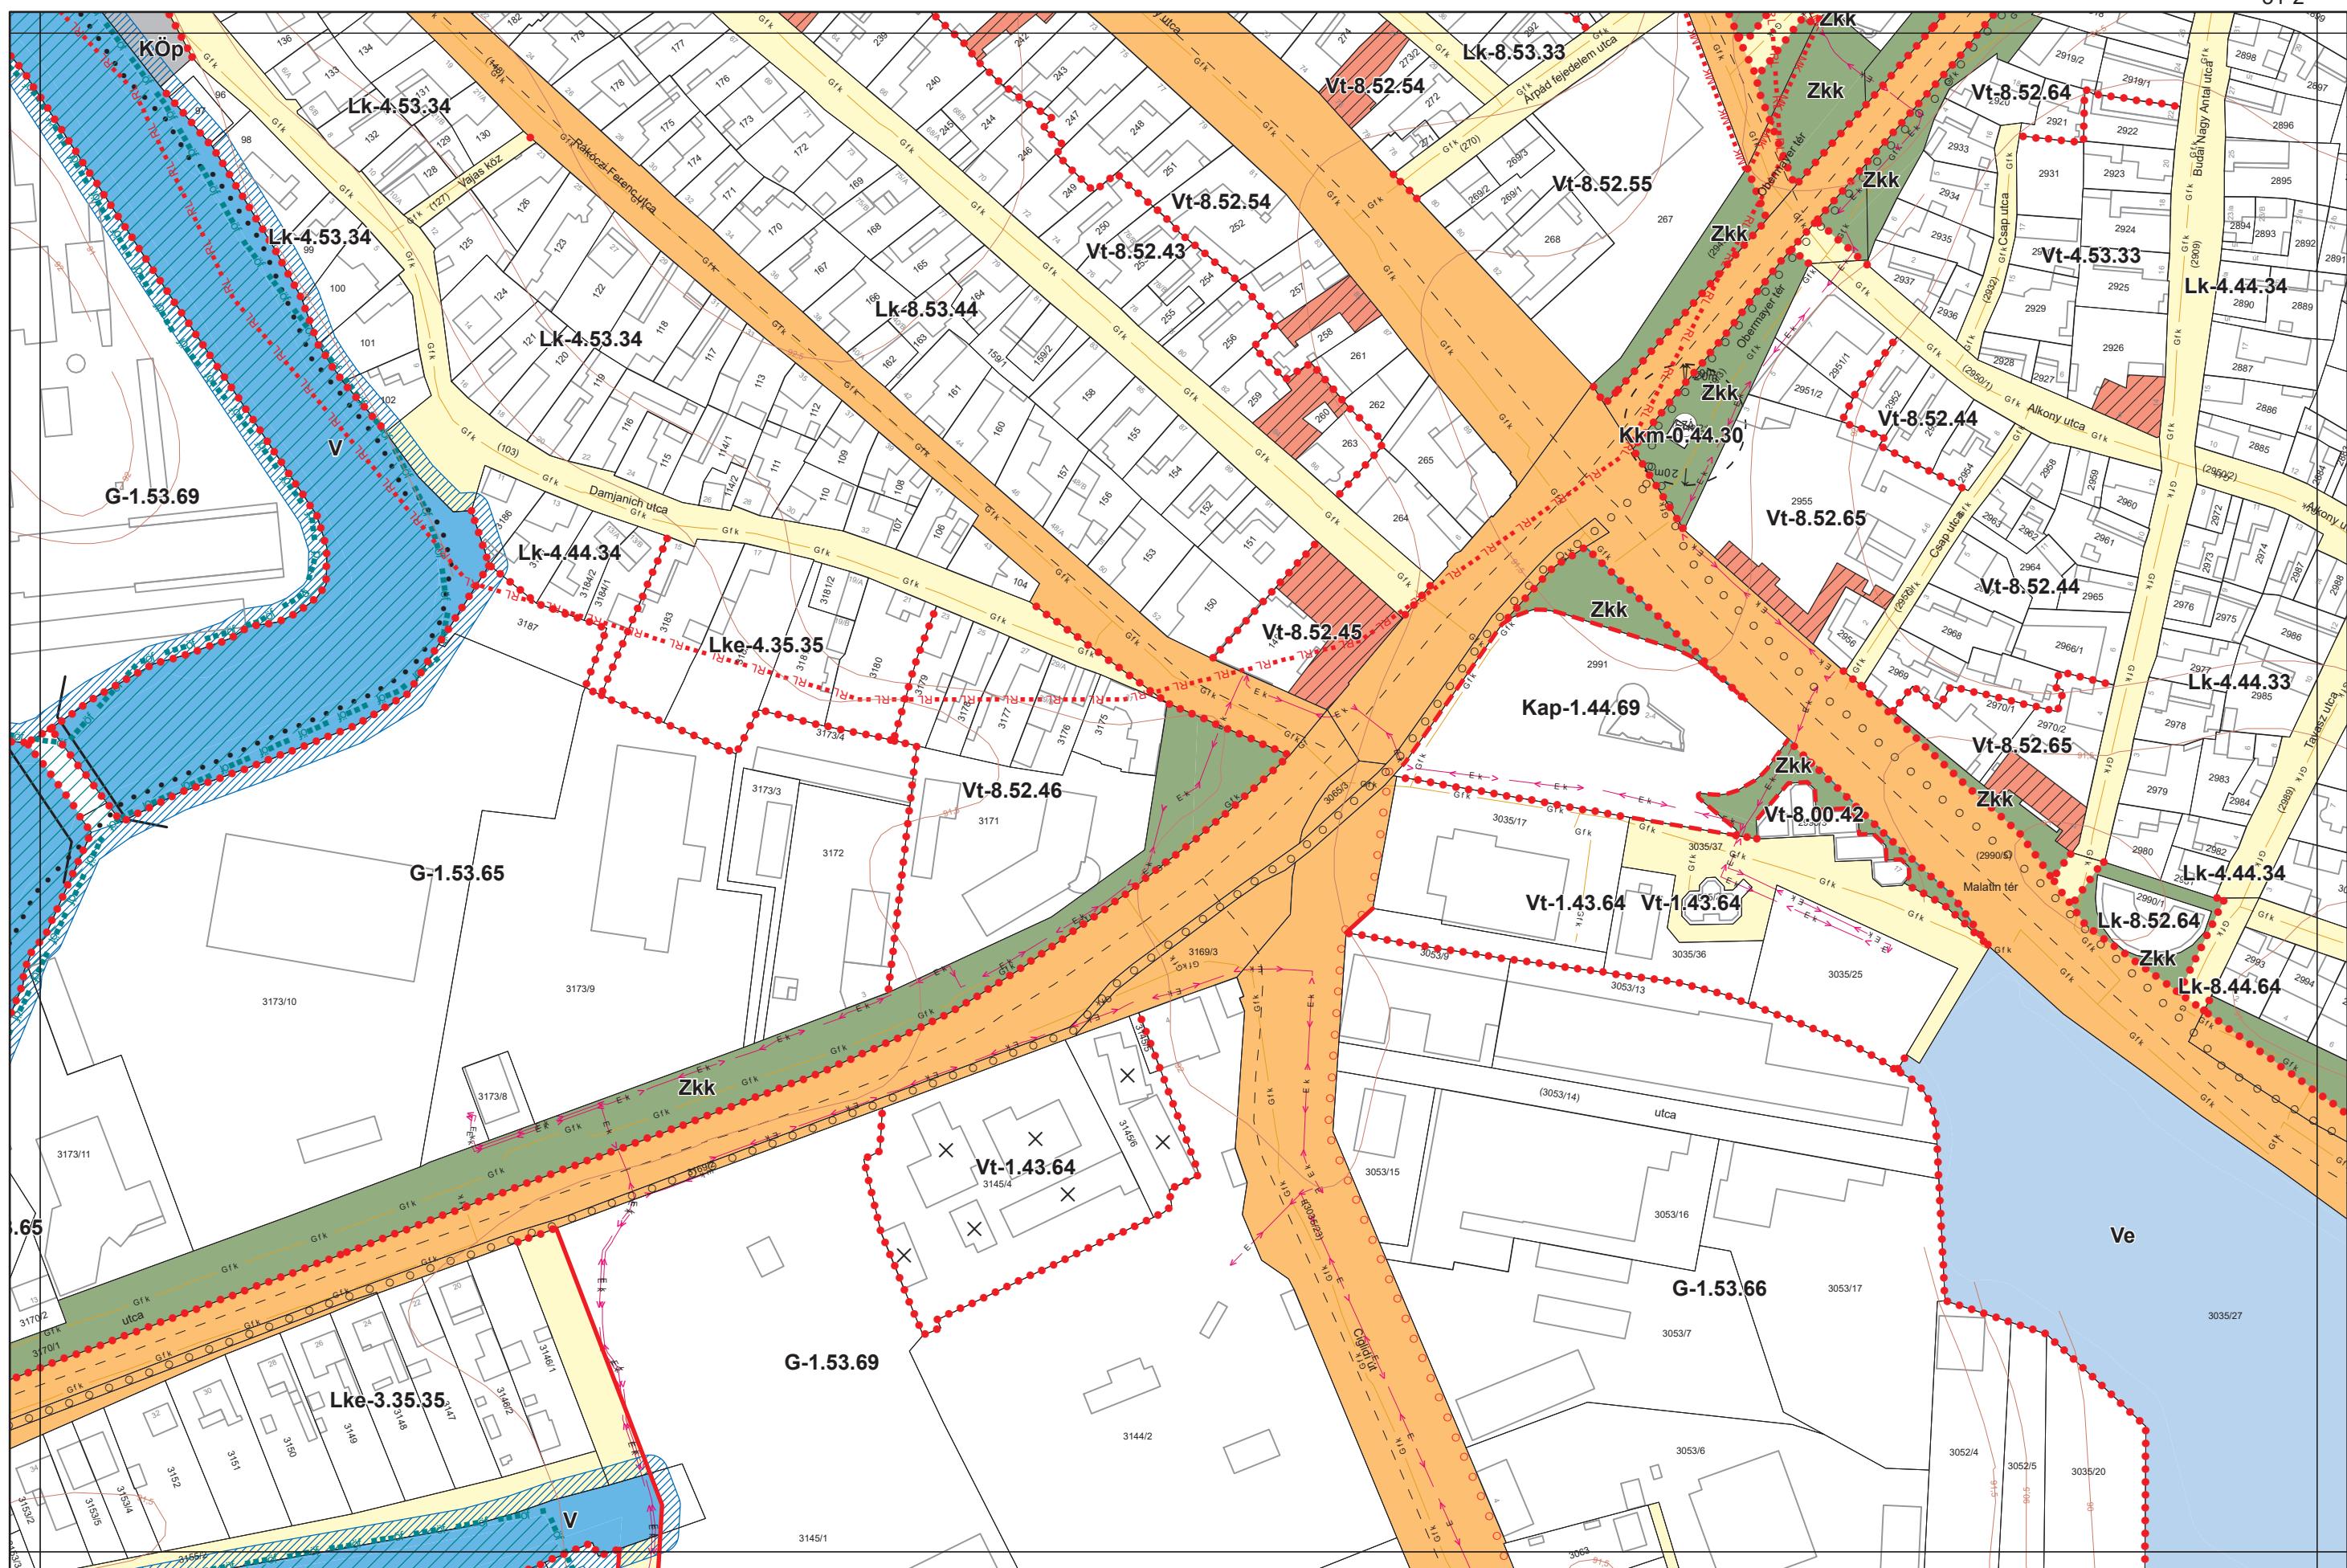

Készült az állami alapadatszolgáltatás felhasználásával. Adatszolgáltatás sorszáma: 481


Kalocsa Város Belterületi Szabályozási Terve M = 1:2000

20-3

26-1

26-2

26-3

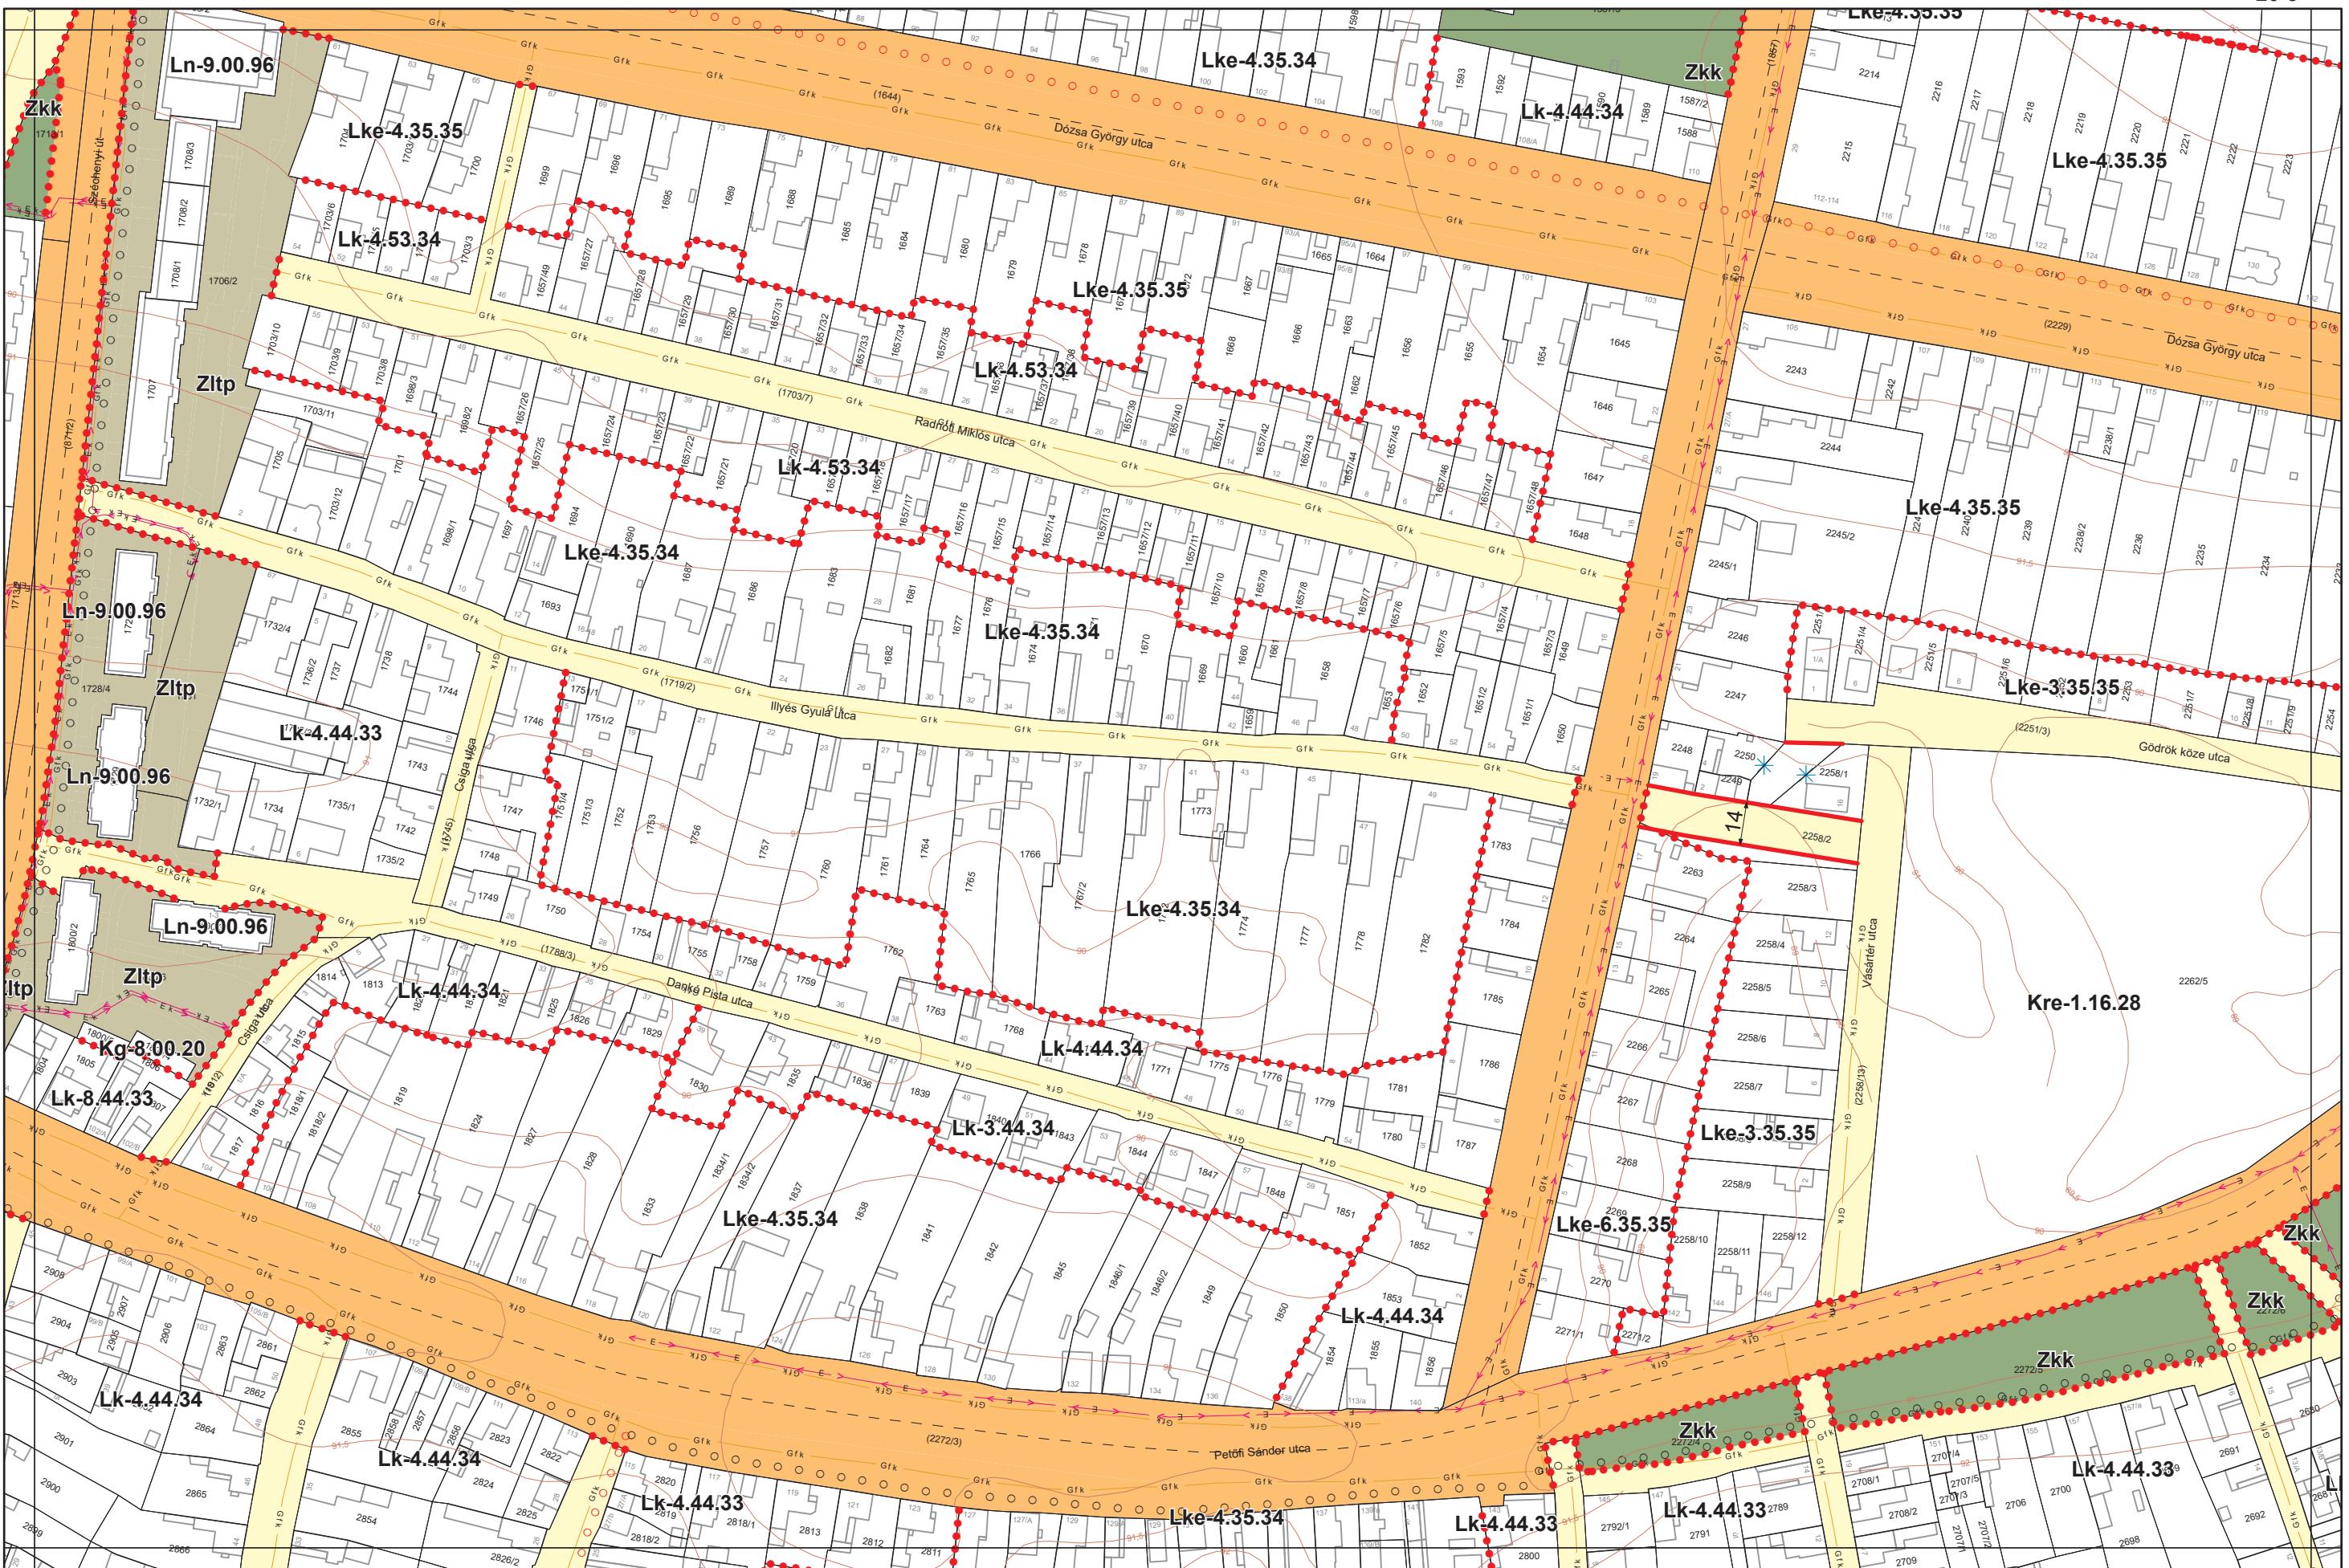

Készült az állami alapadatszolgáltatás felhasználásával. Adatszolgáltatás sorszáma: 481