


Kalocsa Város Belterületi Szabályozási Terve M = 1:2000

0 50 100 150 200 m

3-2

3-4

9-2

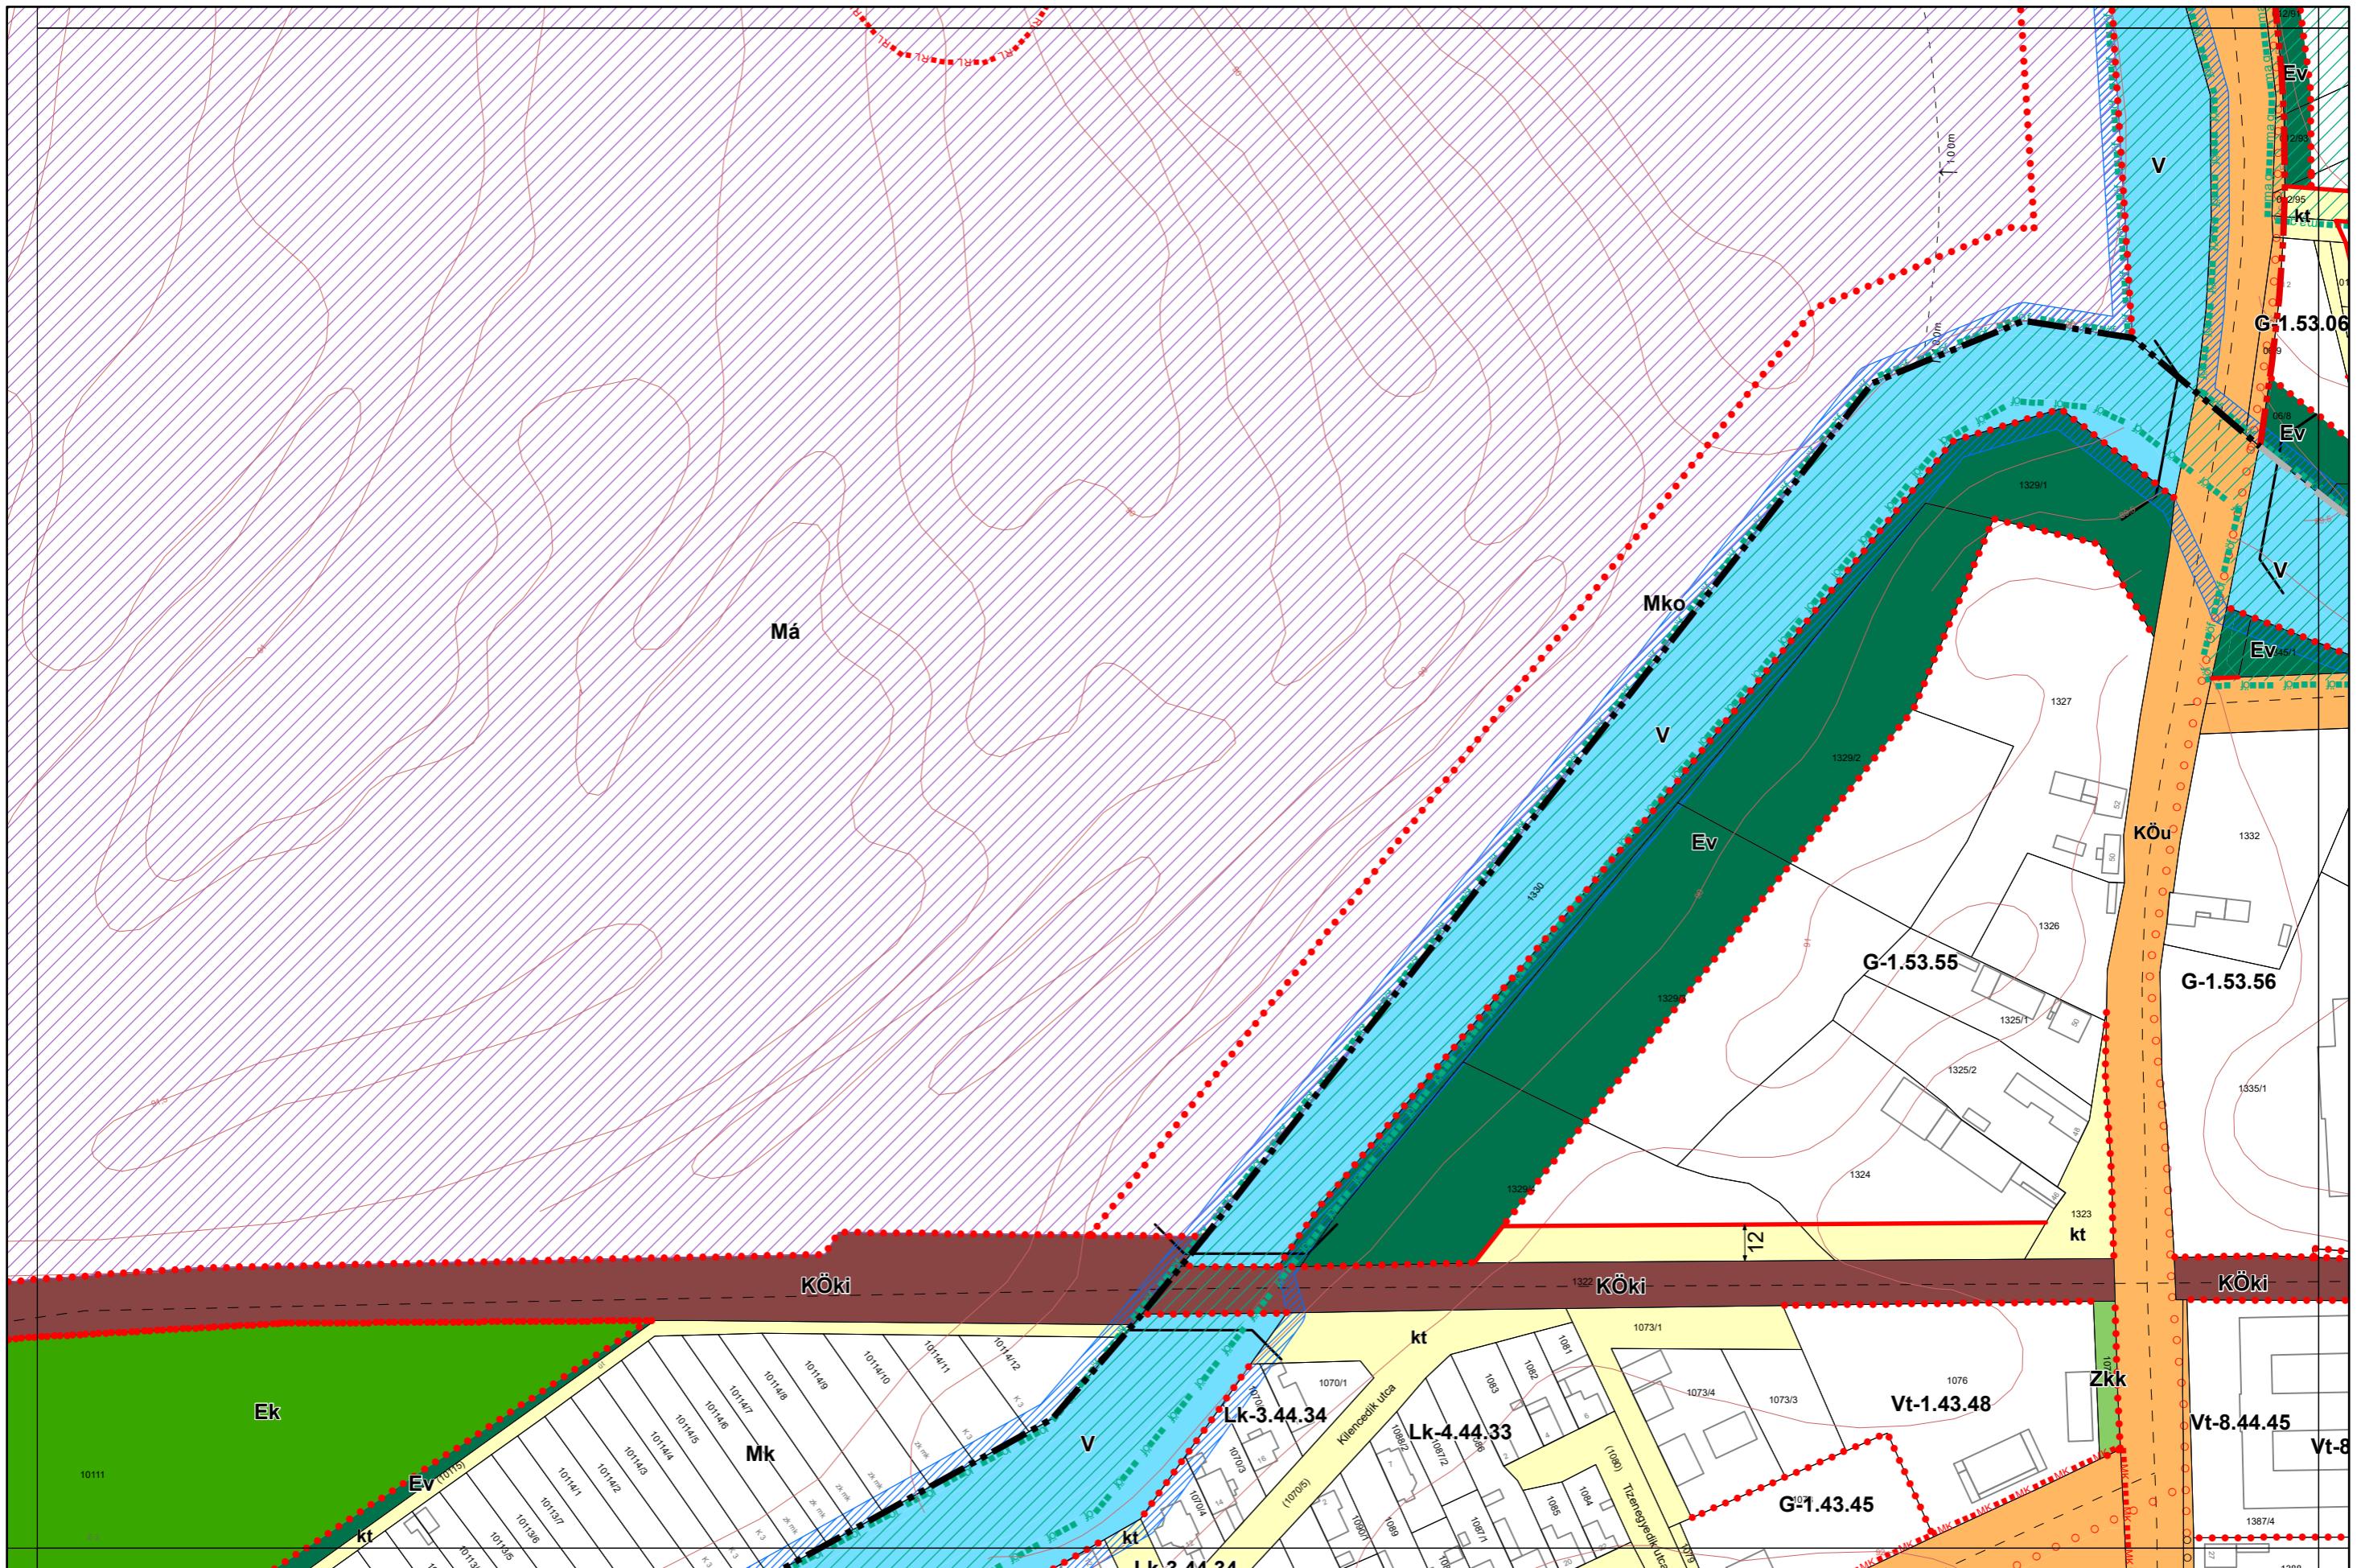

1.3. melléklet a 13/2020. (IX. 29.) önkormányzati rendelethez

Készült az állami alapadatszolgáltatás felhasználásával. Adatszolgáltatás sorszáma: 481