


Kalocsa Város Külterületi Szabályozási Terve M = 1:4000

0                  100                  200                  400 m

13  
14  
19

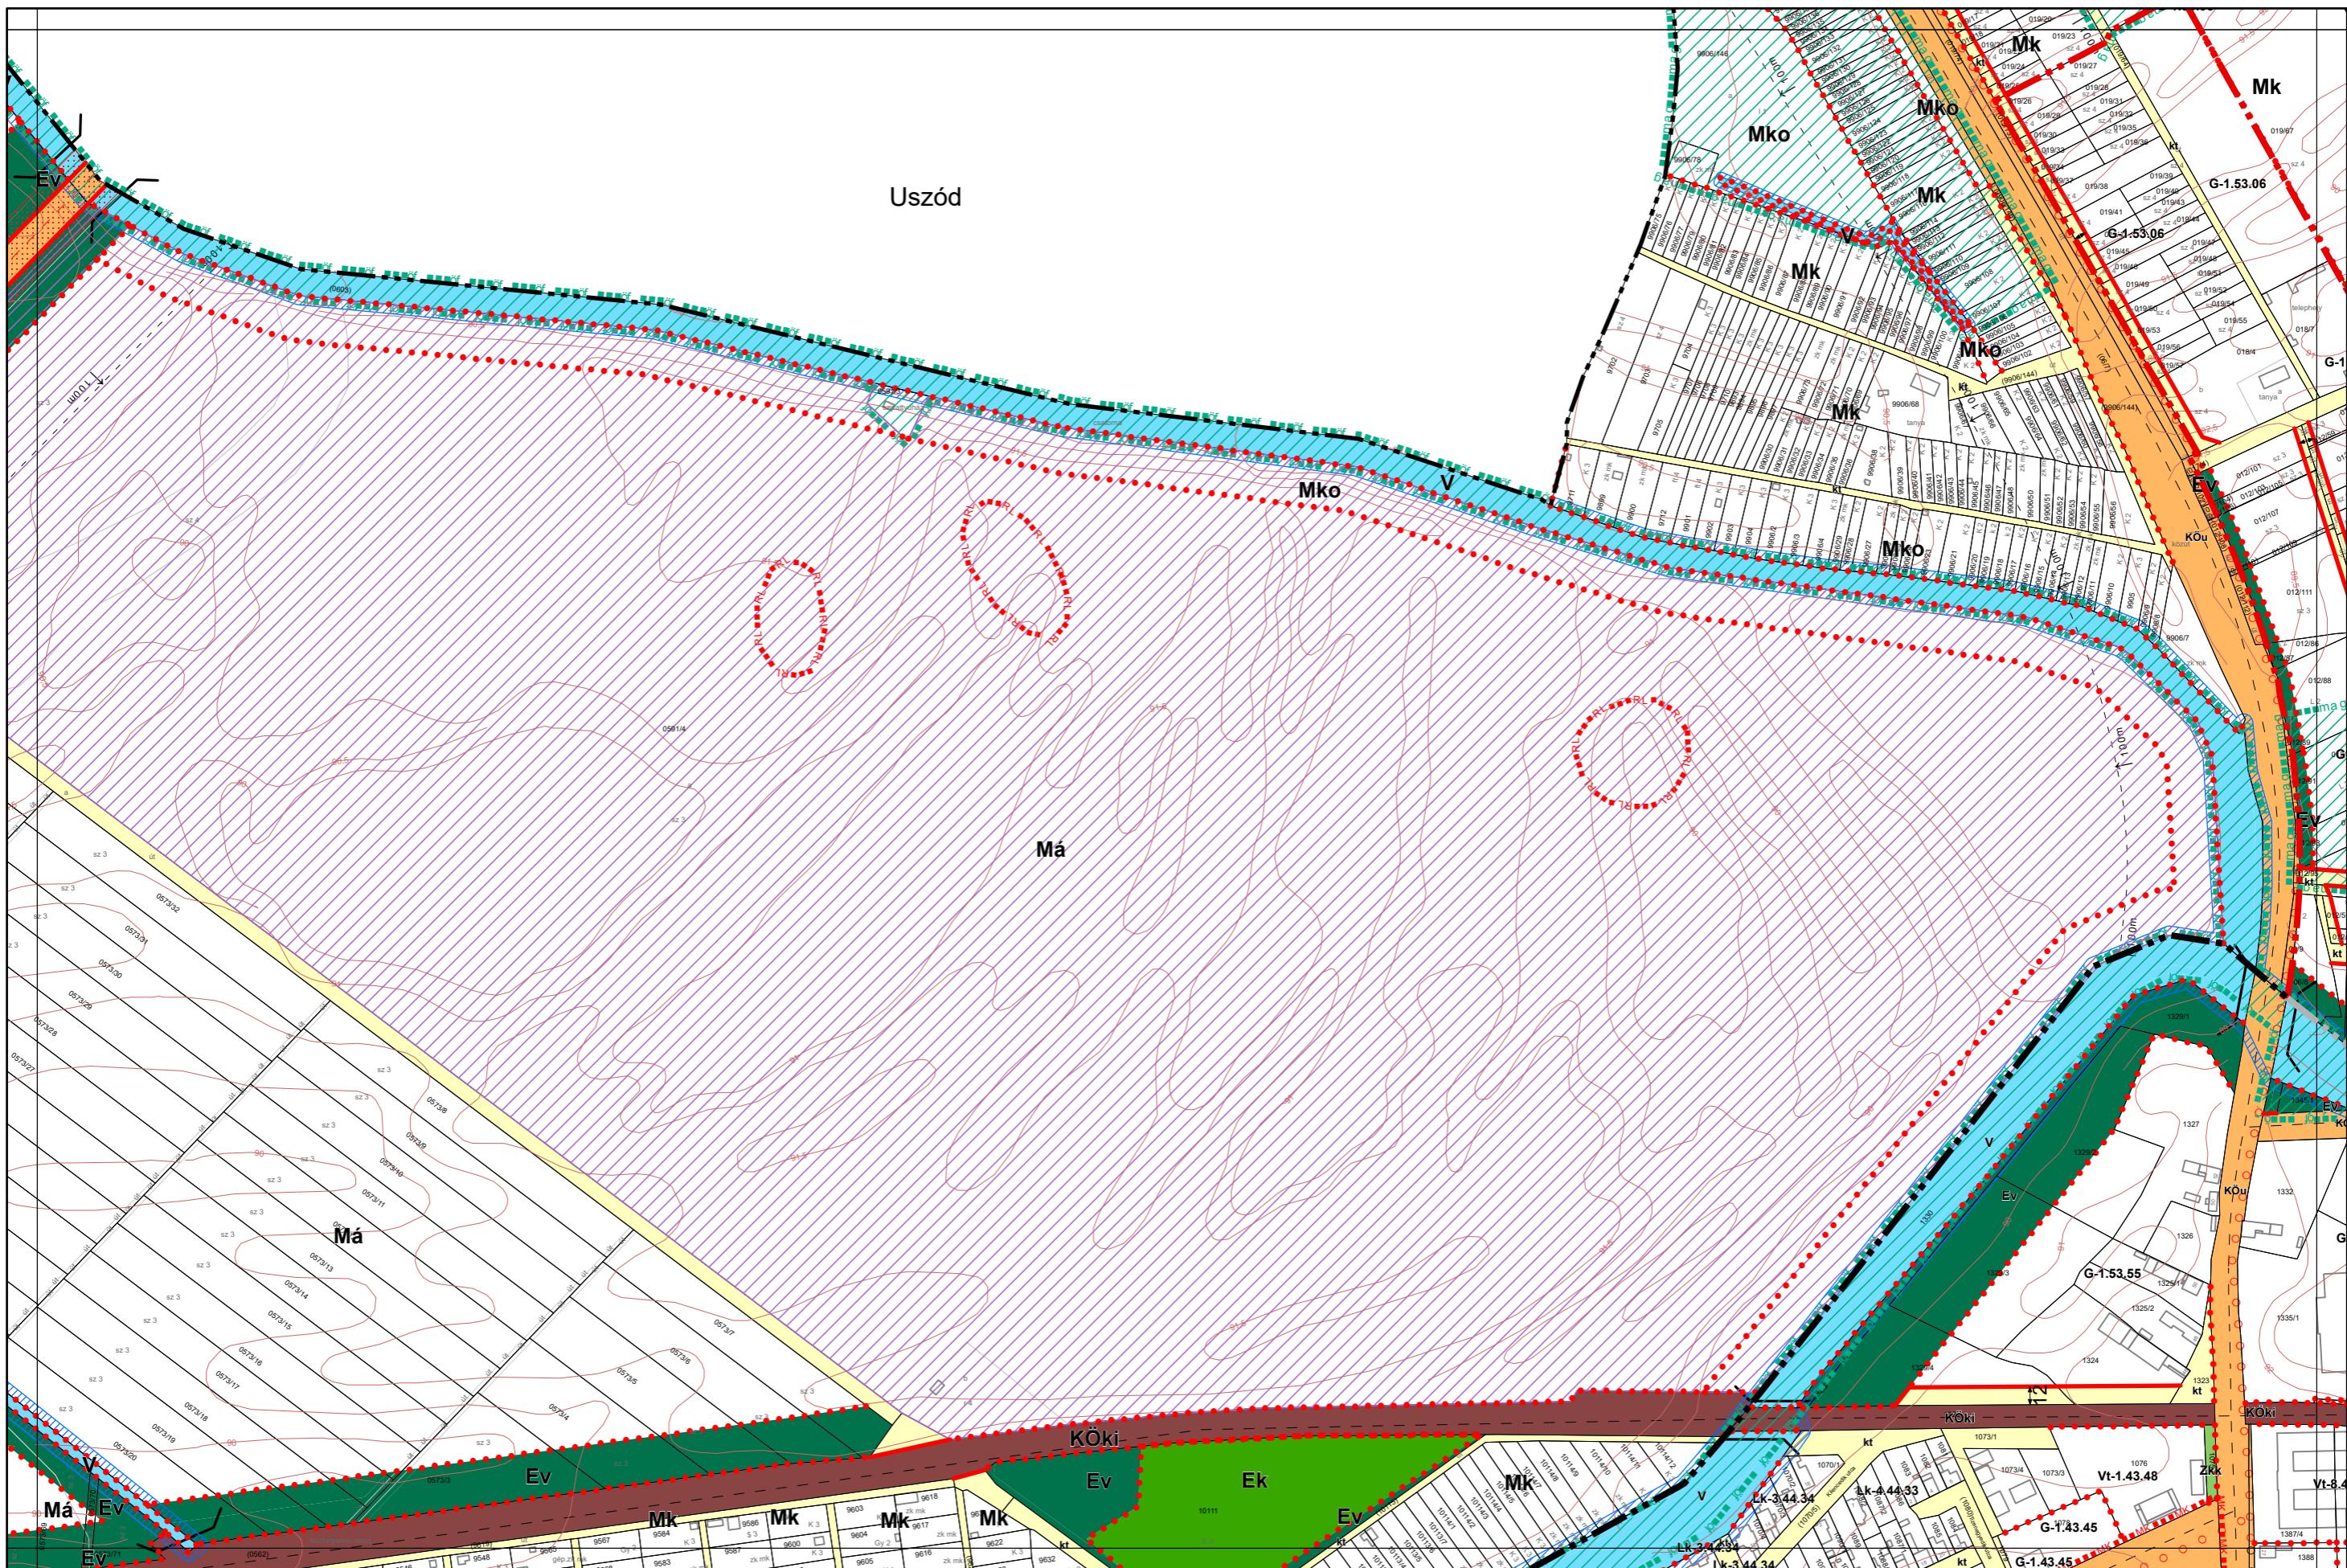

#### **1.4. melléklet a 13/2020. (IX. 29.) önkormányzati határozathoz**

Készült az állami alapadatszolgáltatás felhasználásával. Adatszolgáltatás sorszáma: 481