


Kalocsa Város Belterületi Szabályozási Terve M = 1:2000

0 50 100 200 m

14-2  
14-3  
14-4  
20-2  
14-3  
14-2  
15-3

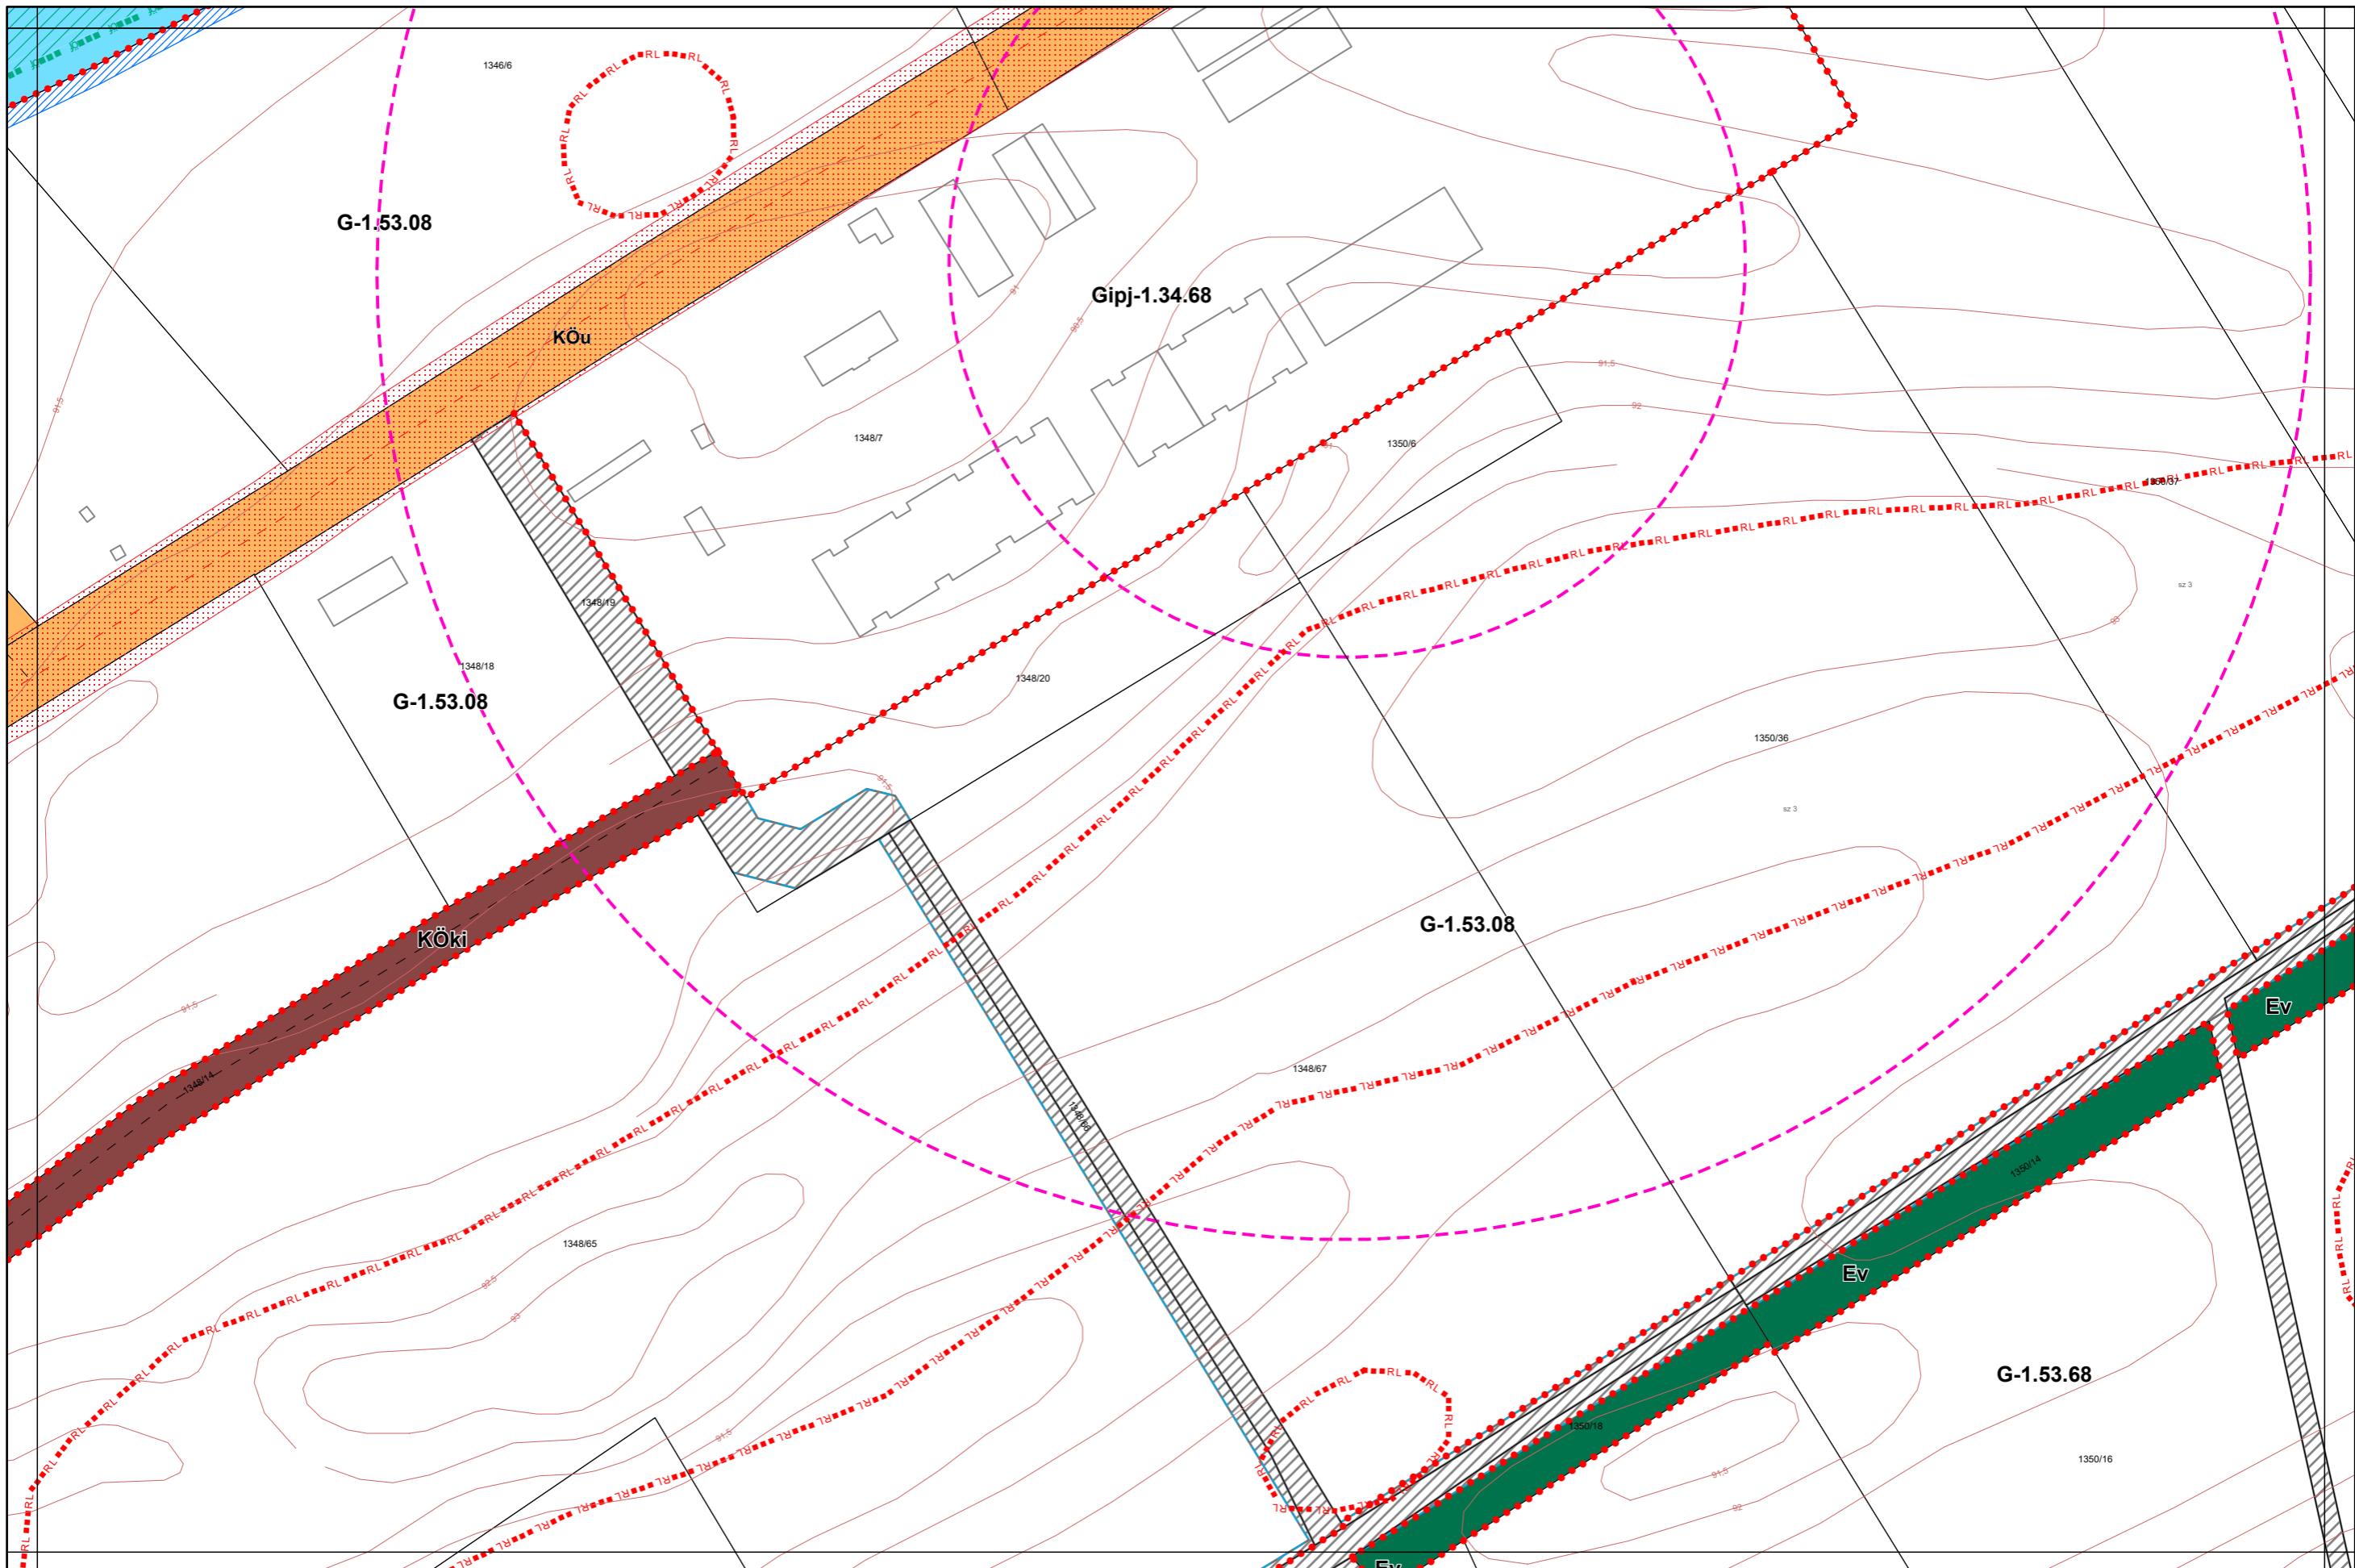

1.3. melléklet a 13/2020. (IX. 29.) önkormányzati rendelethez

Készült az állami alapadatszolgáltatás felhasználásával. Adatszolgáltatás sorszáma: 481