



# Kalocsa Város Belterületi Szabályozási Terve M = 1:2000

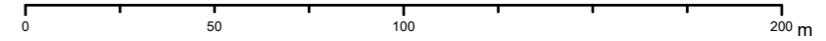

13-4  
19-1 19-2 20-1  
19-4

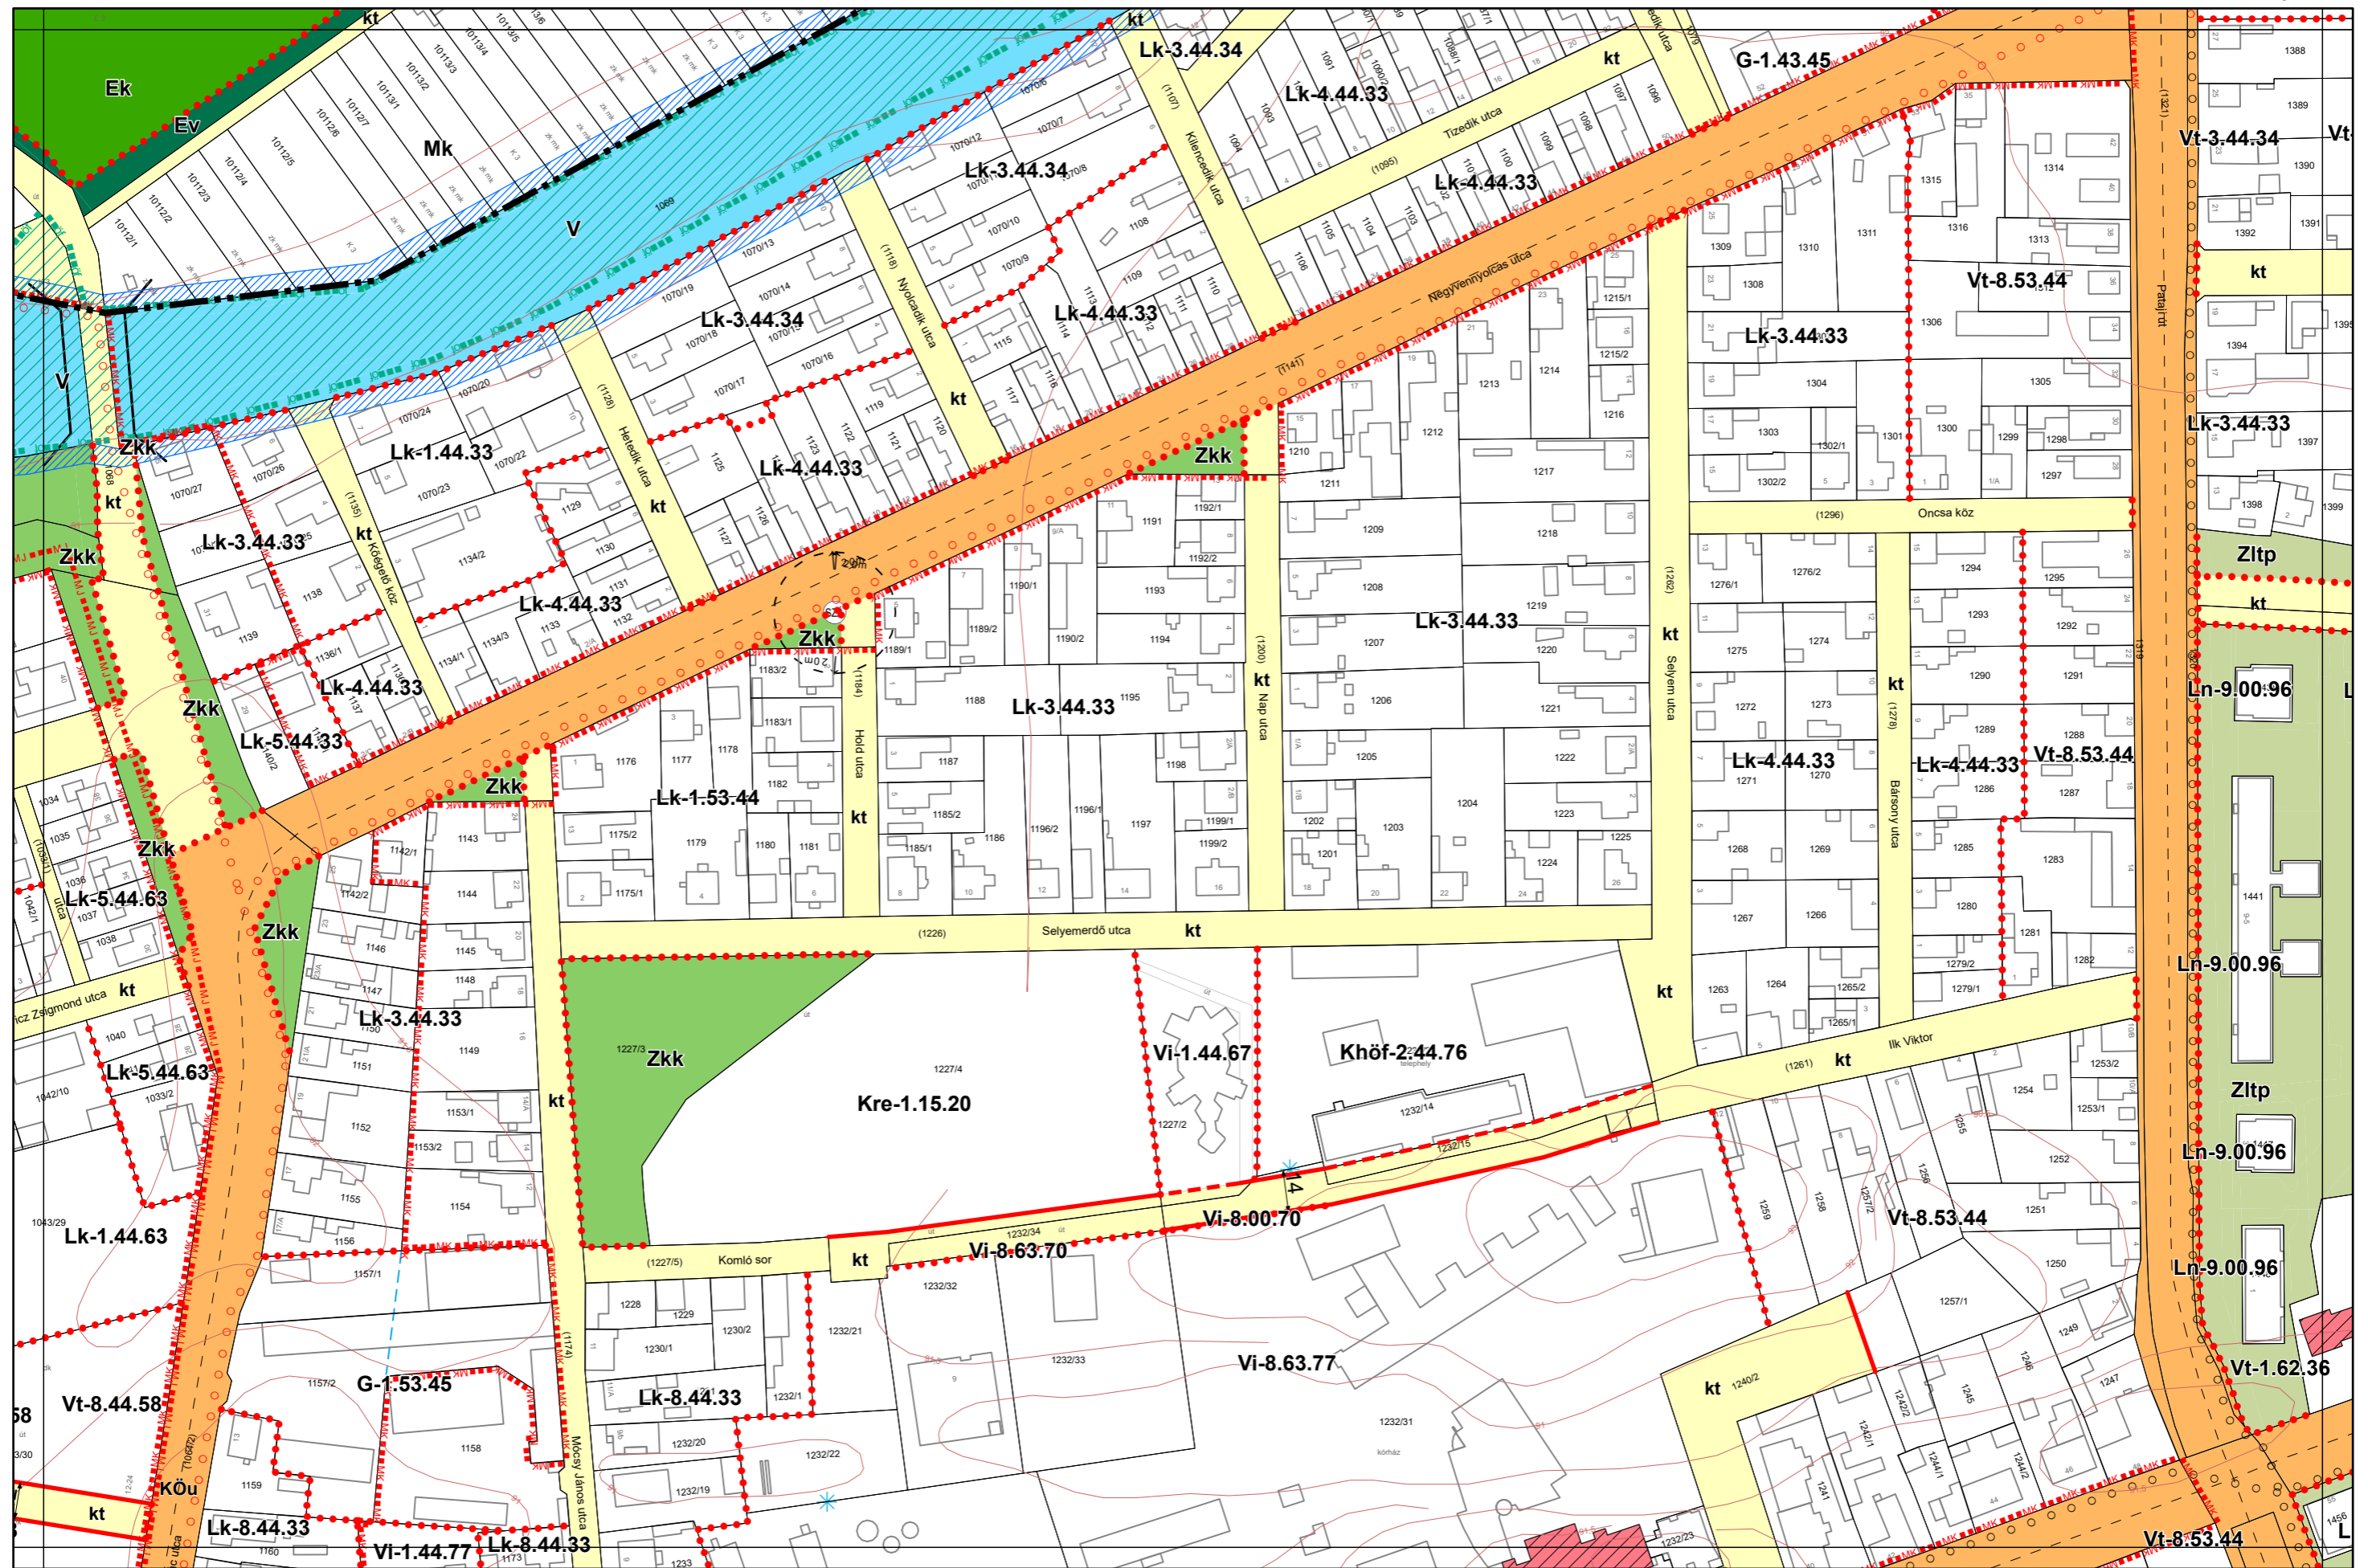

1.3. melléklet a 13/2020. (IX. 29.) önkormányzati rendelethez

Készült az állami alapadatszolgáltatás felhasználásával. Adatszolgáltatás sorszáma: 481

