


Kalocsa Város Belterületi Szabályozási Terve M = 1:2000

A horizontal number line starting at 0 and ending at 200. There are major tick marks at intervals of 50, labeled 0, 50, 100, and 200.

19-2
19-4
25-2
20-3

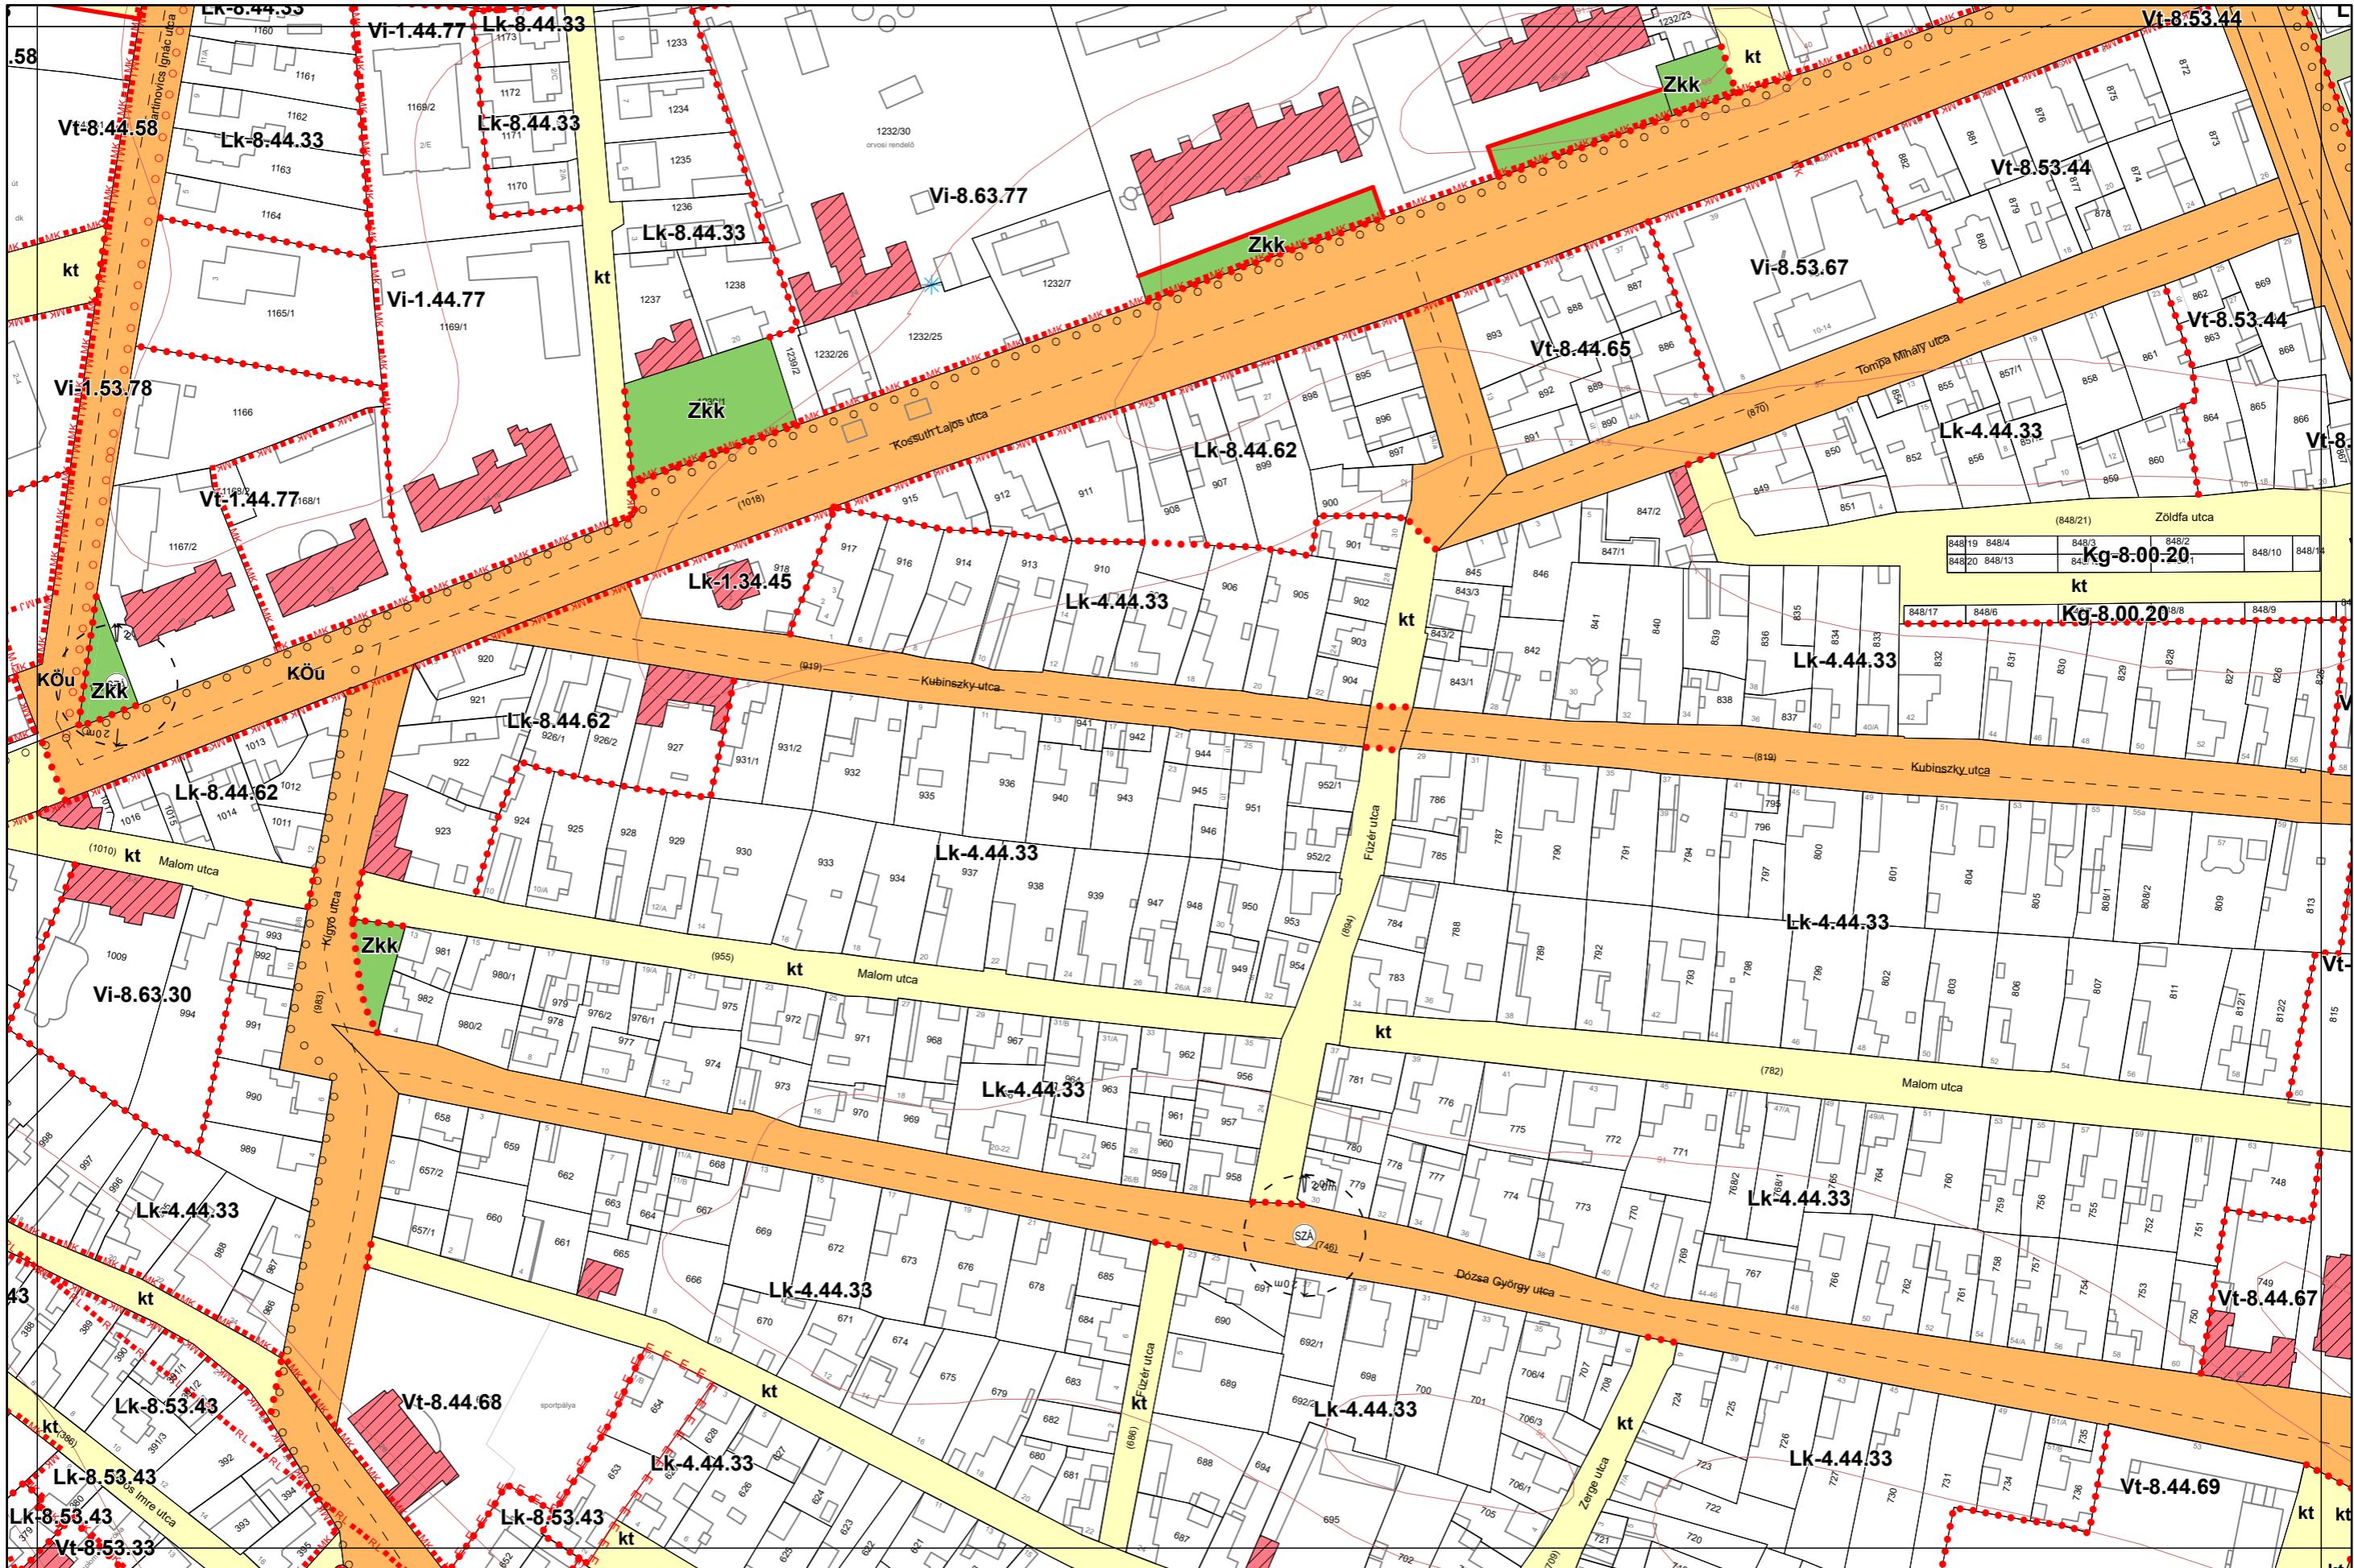

1.3. melléklet a 13/2020. (IX. 29.) önkormányzati rendelethez

Készült az állami alapadatszolgáltatás felhasználásával. Adatszolgáltatás sorszáma: 481