

# Kalocsa Város Belterületi Szabályozási Terve M = 1:2000


25-1

25-3

25-4

31-1

0 50 100 200 m

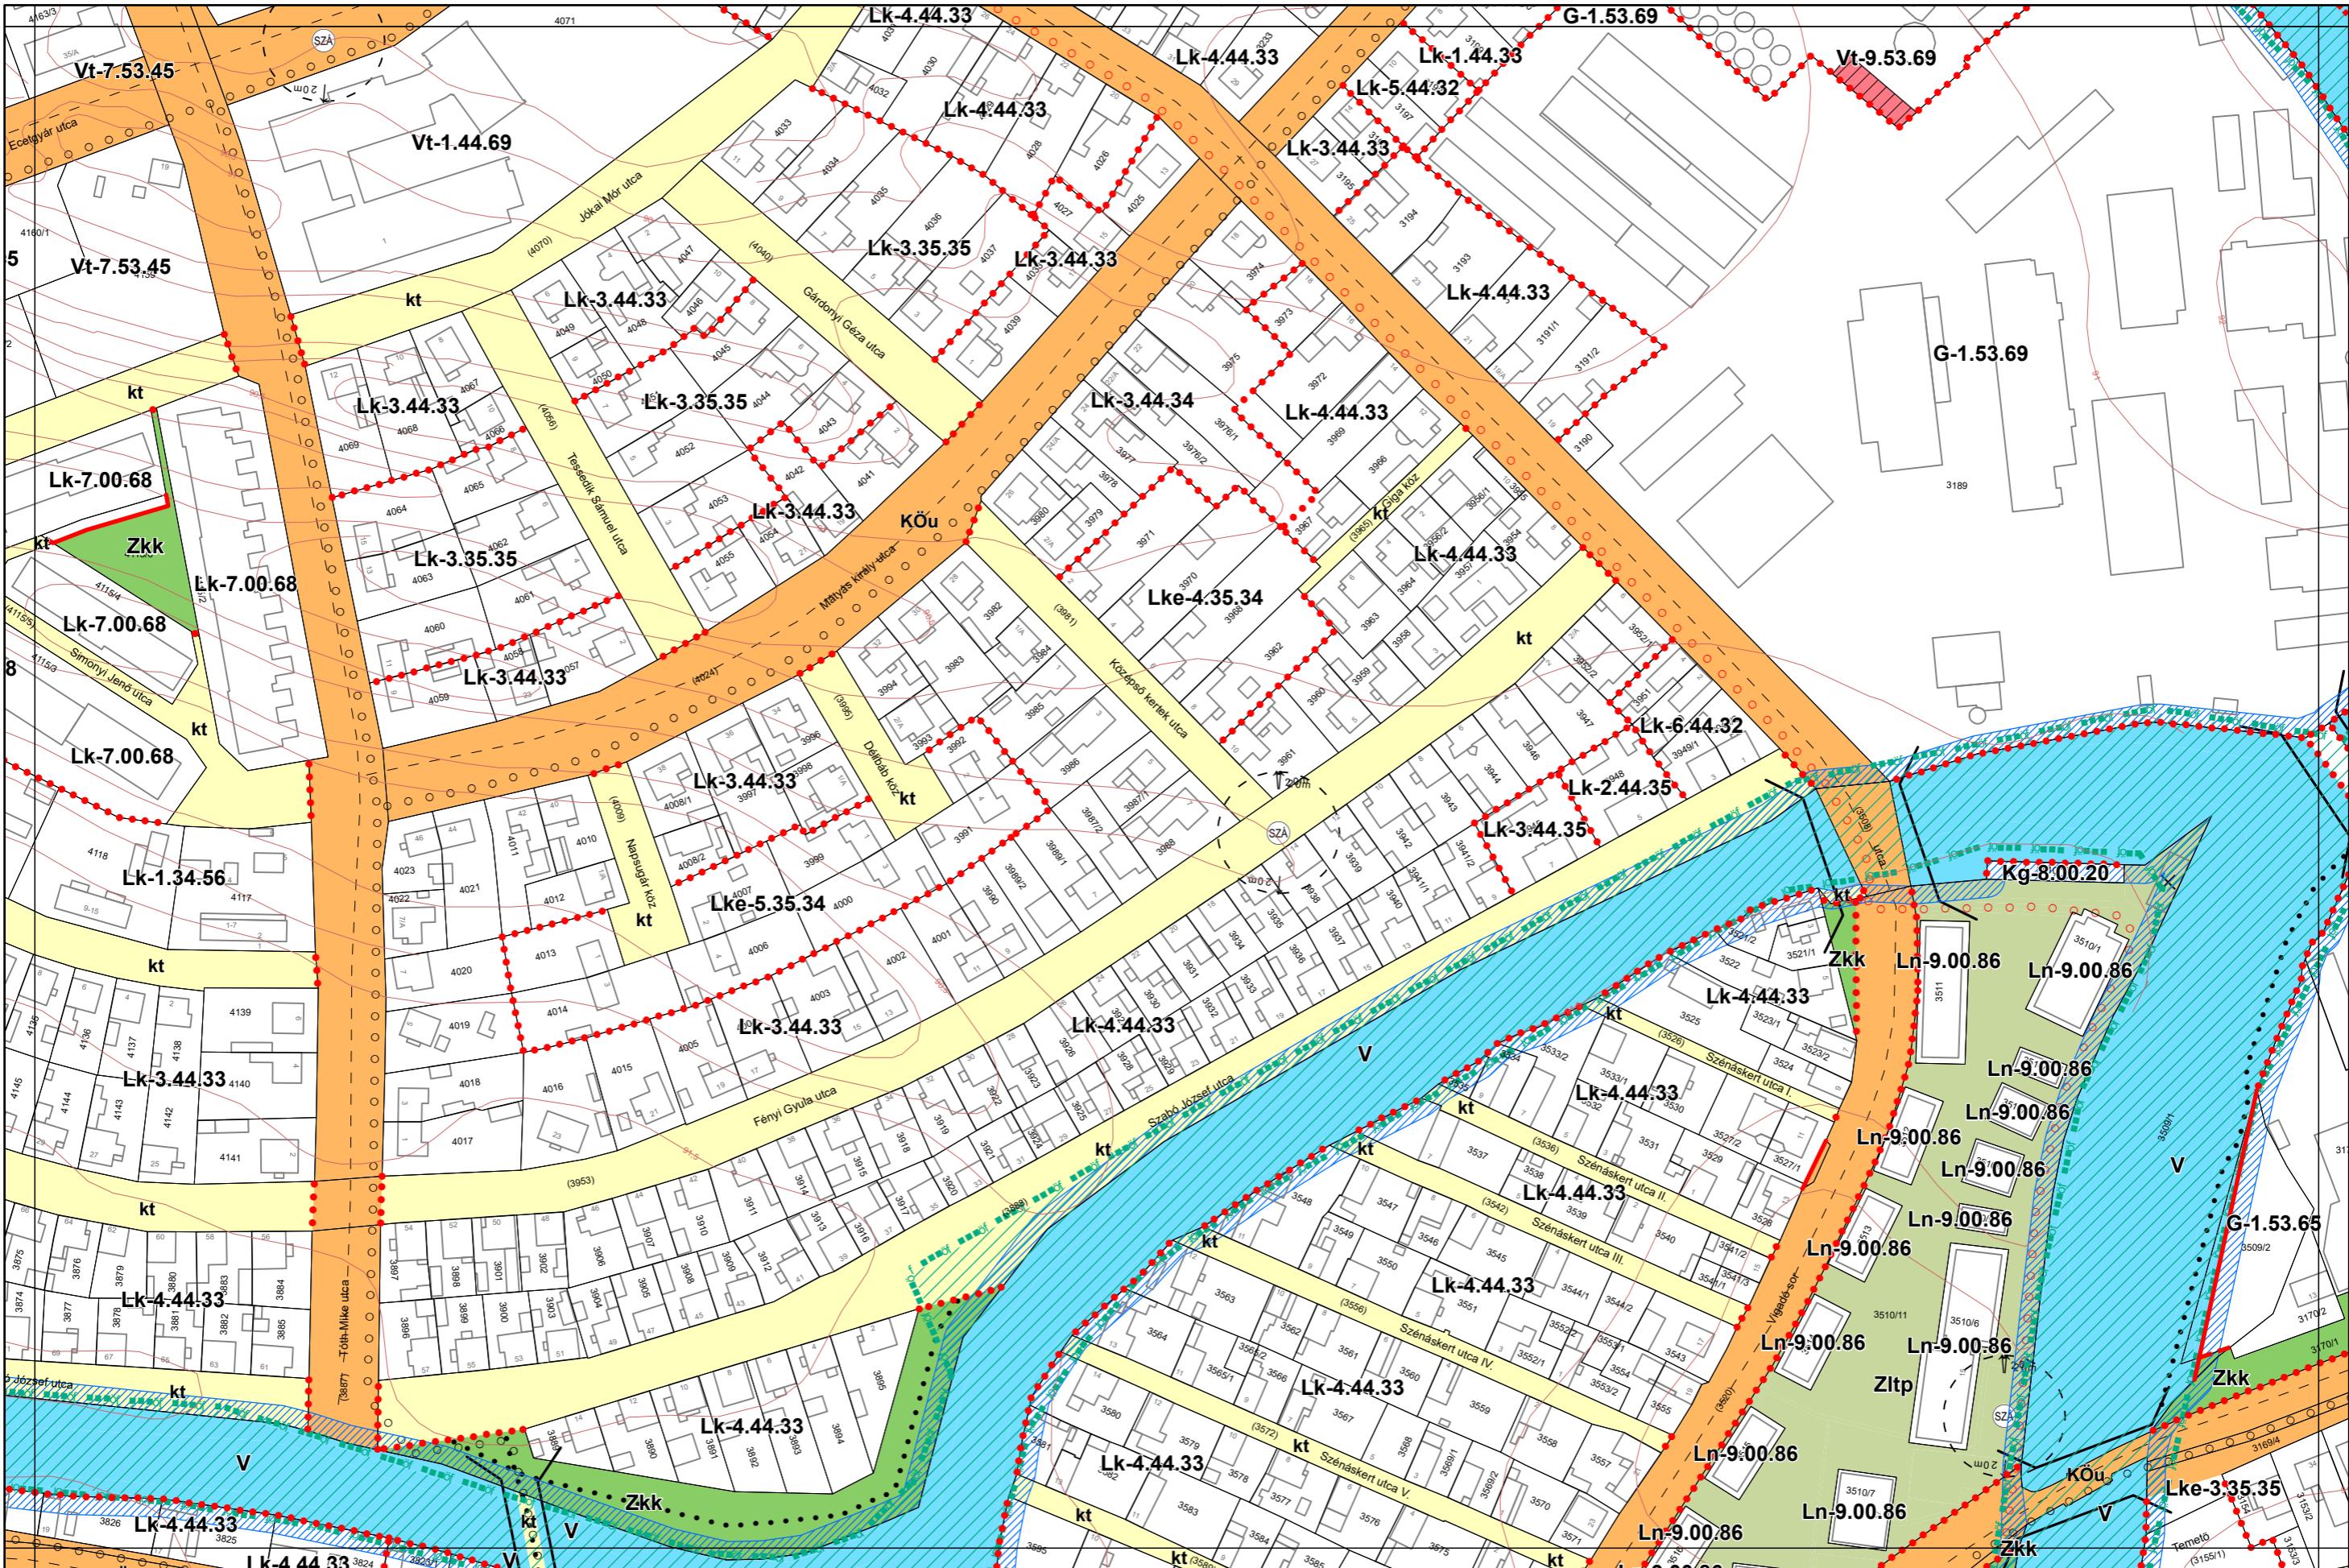

1.3. melléklet a 13/2020. (IX. 29.) önkormányzati rendelethez

Készült az állami alapadatszolgáltatás felhasználásával. Adatszolgáltatás sorszáma: 481