

Kalocsa Város Belterületi Szabályozási Terve M = 1:2000


0 50 100 200 m

25-2

25-3

26-2

26-3

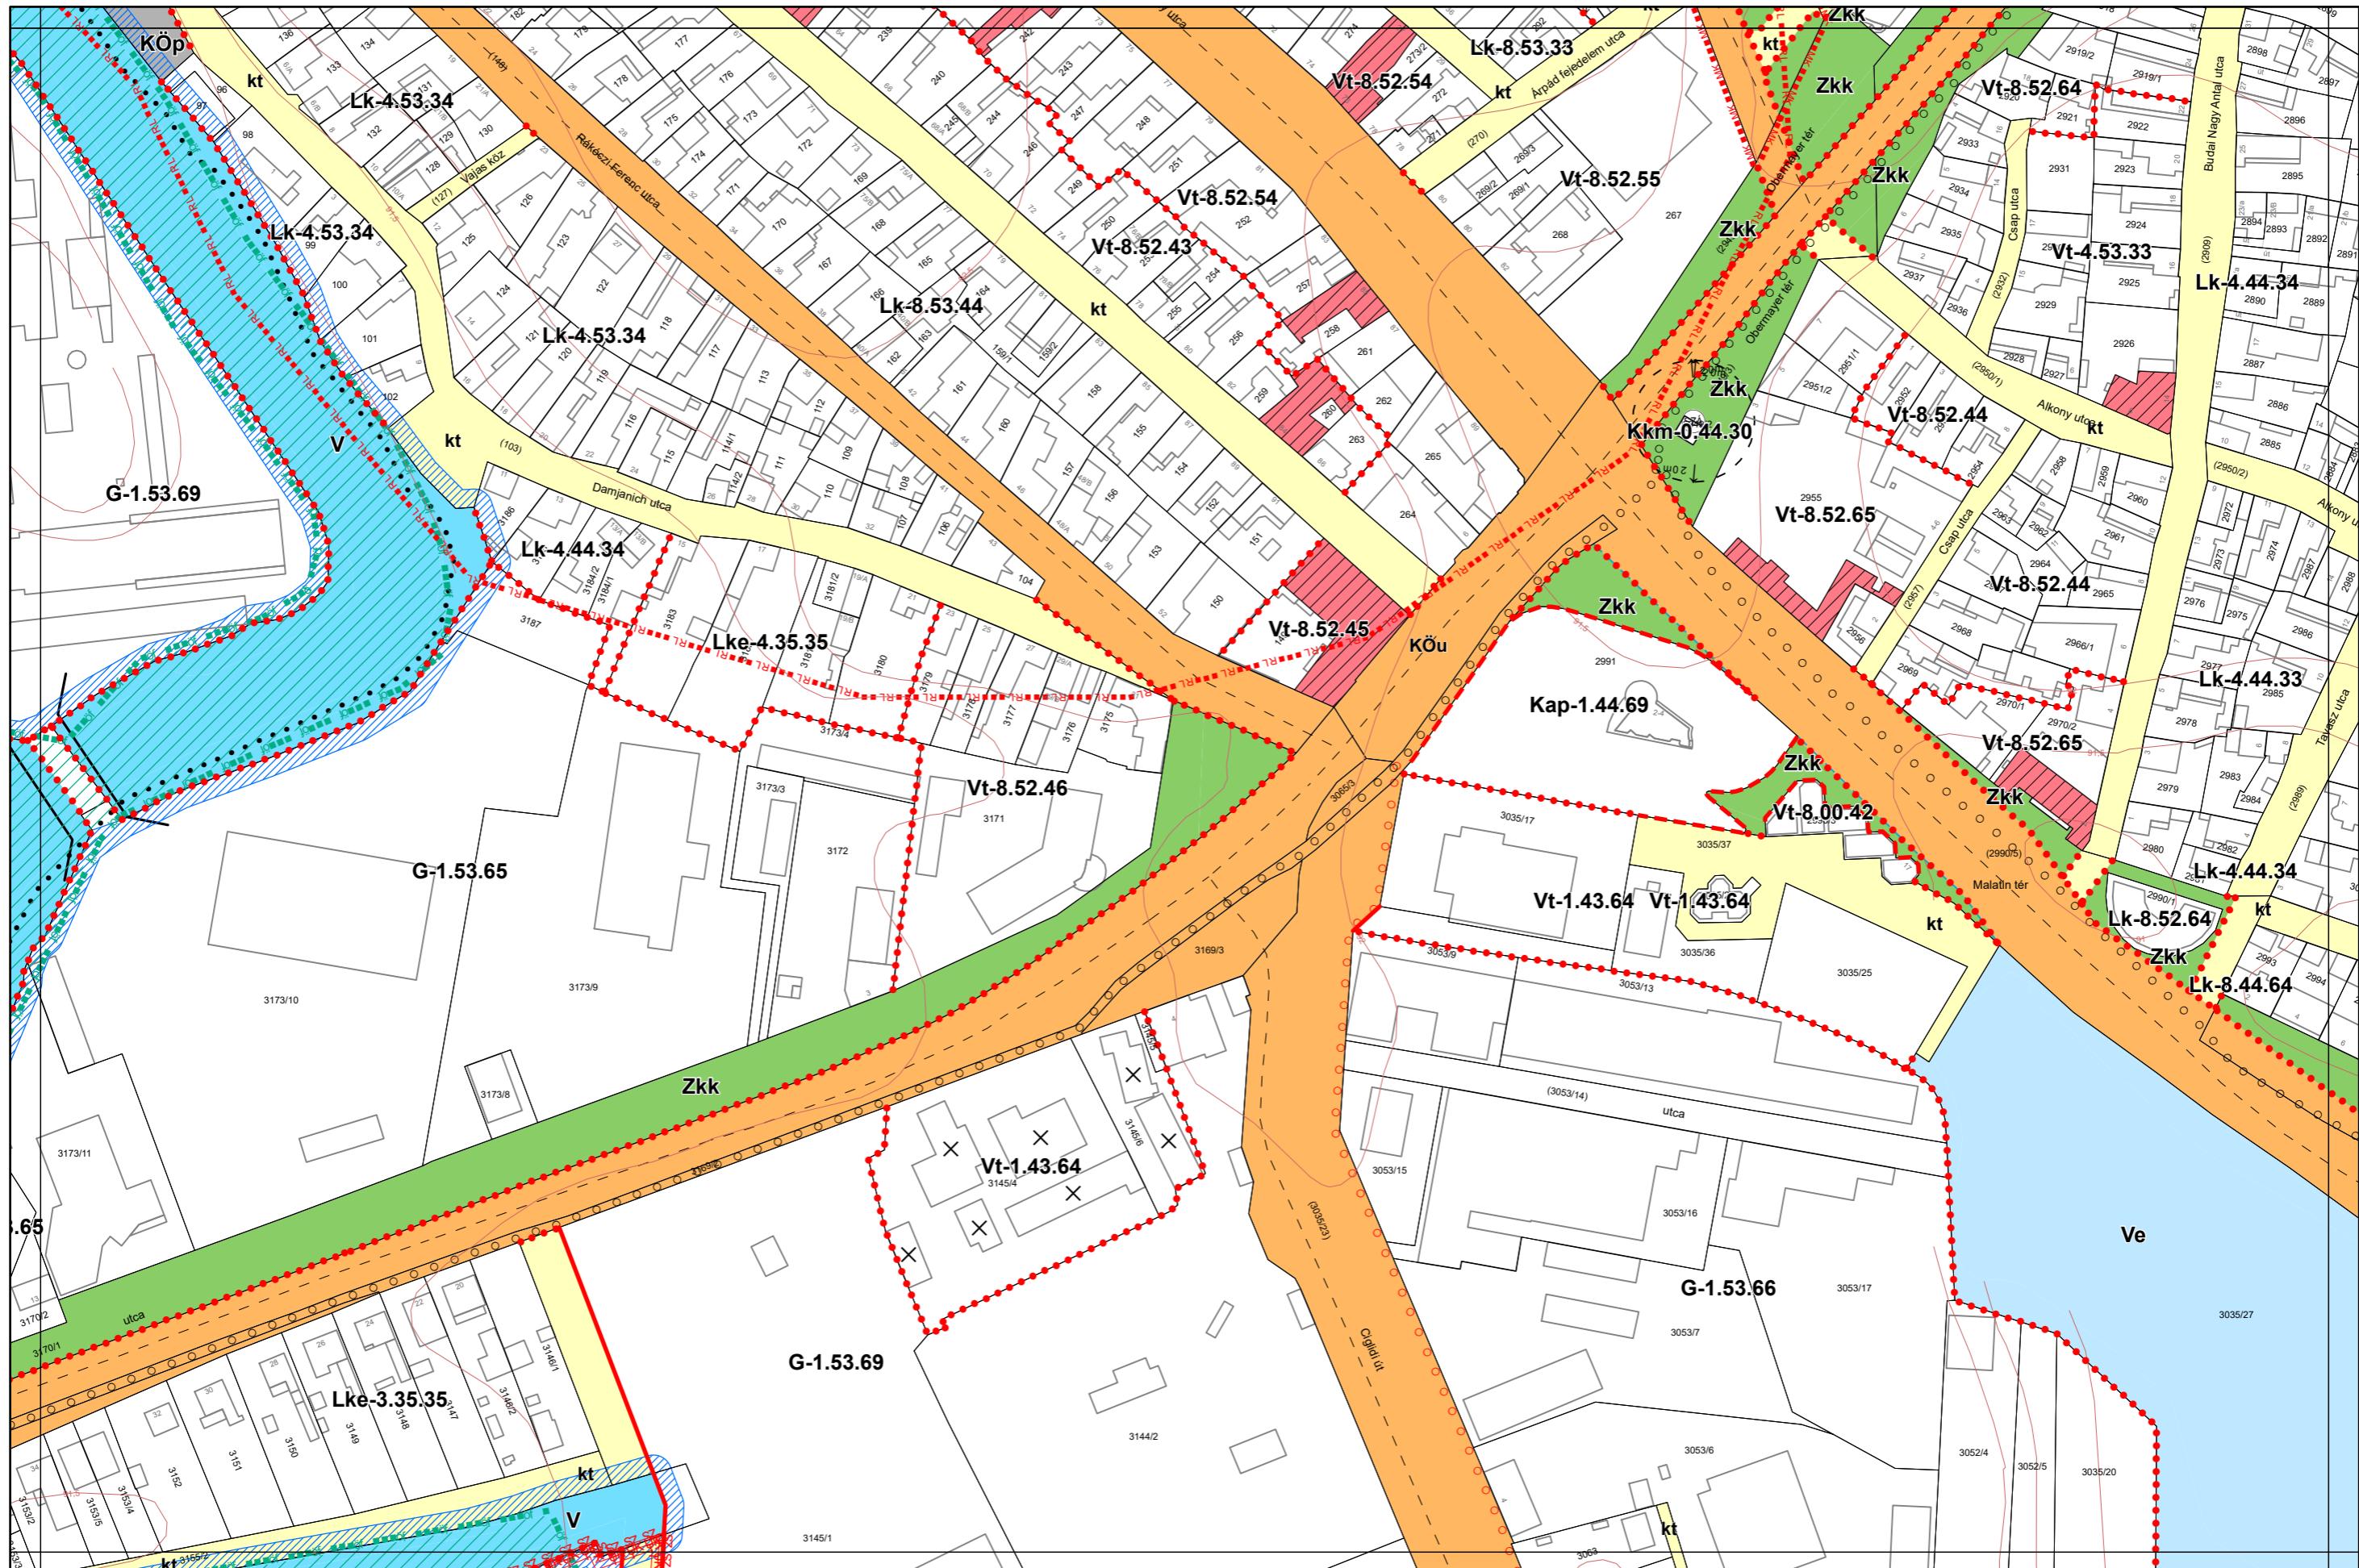

1.3. melléklet a 13/2020. (IX. 29.) önkormányzati rendelethez

Készült az állami alapadatszolgáltatás felhasználásával. Adatszolgáltatás sorszáma: 481