


Kalocsa Város Belterületi Szabályozási Terve M = 1:2000

4-4

0-2

二

24

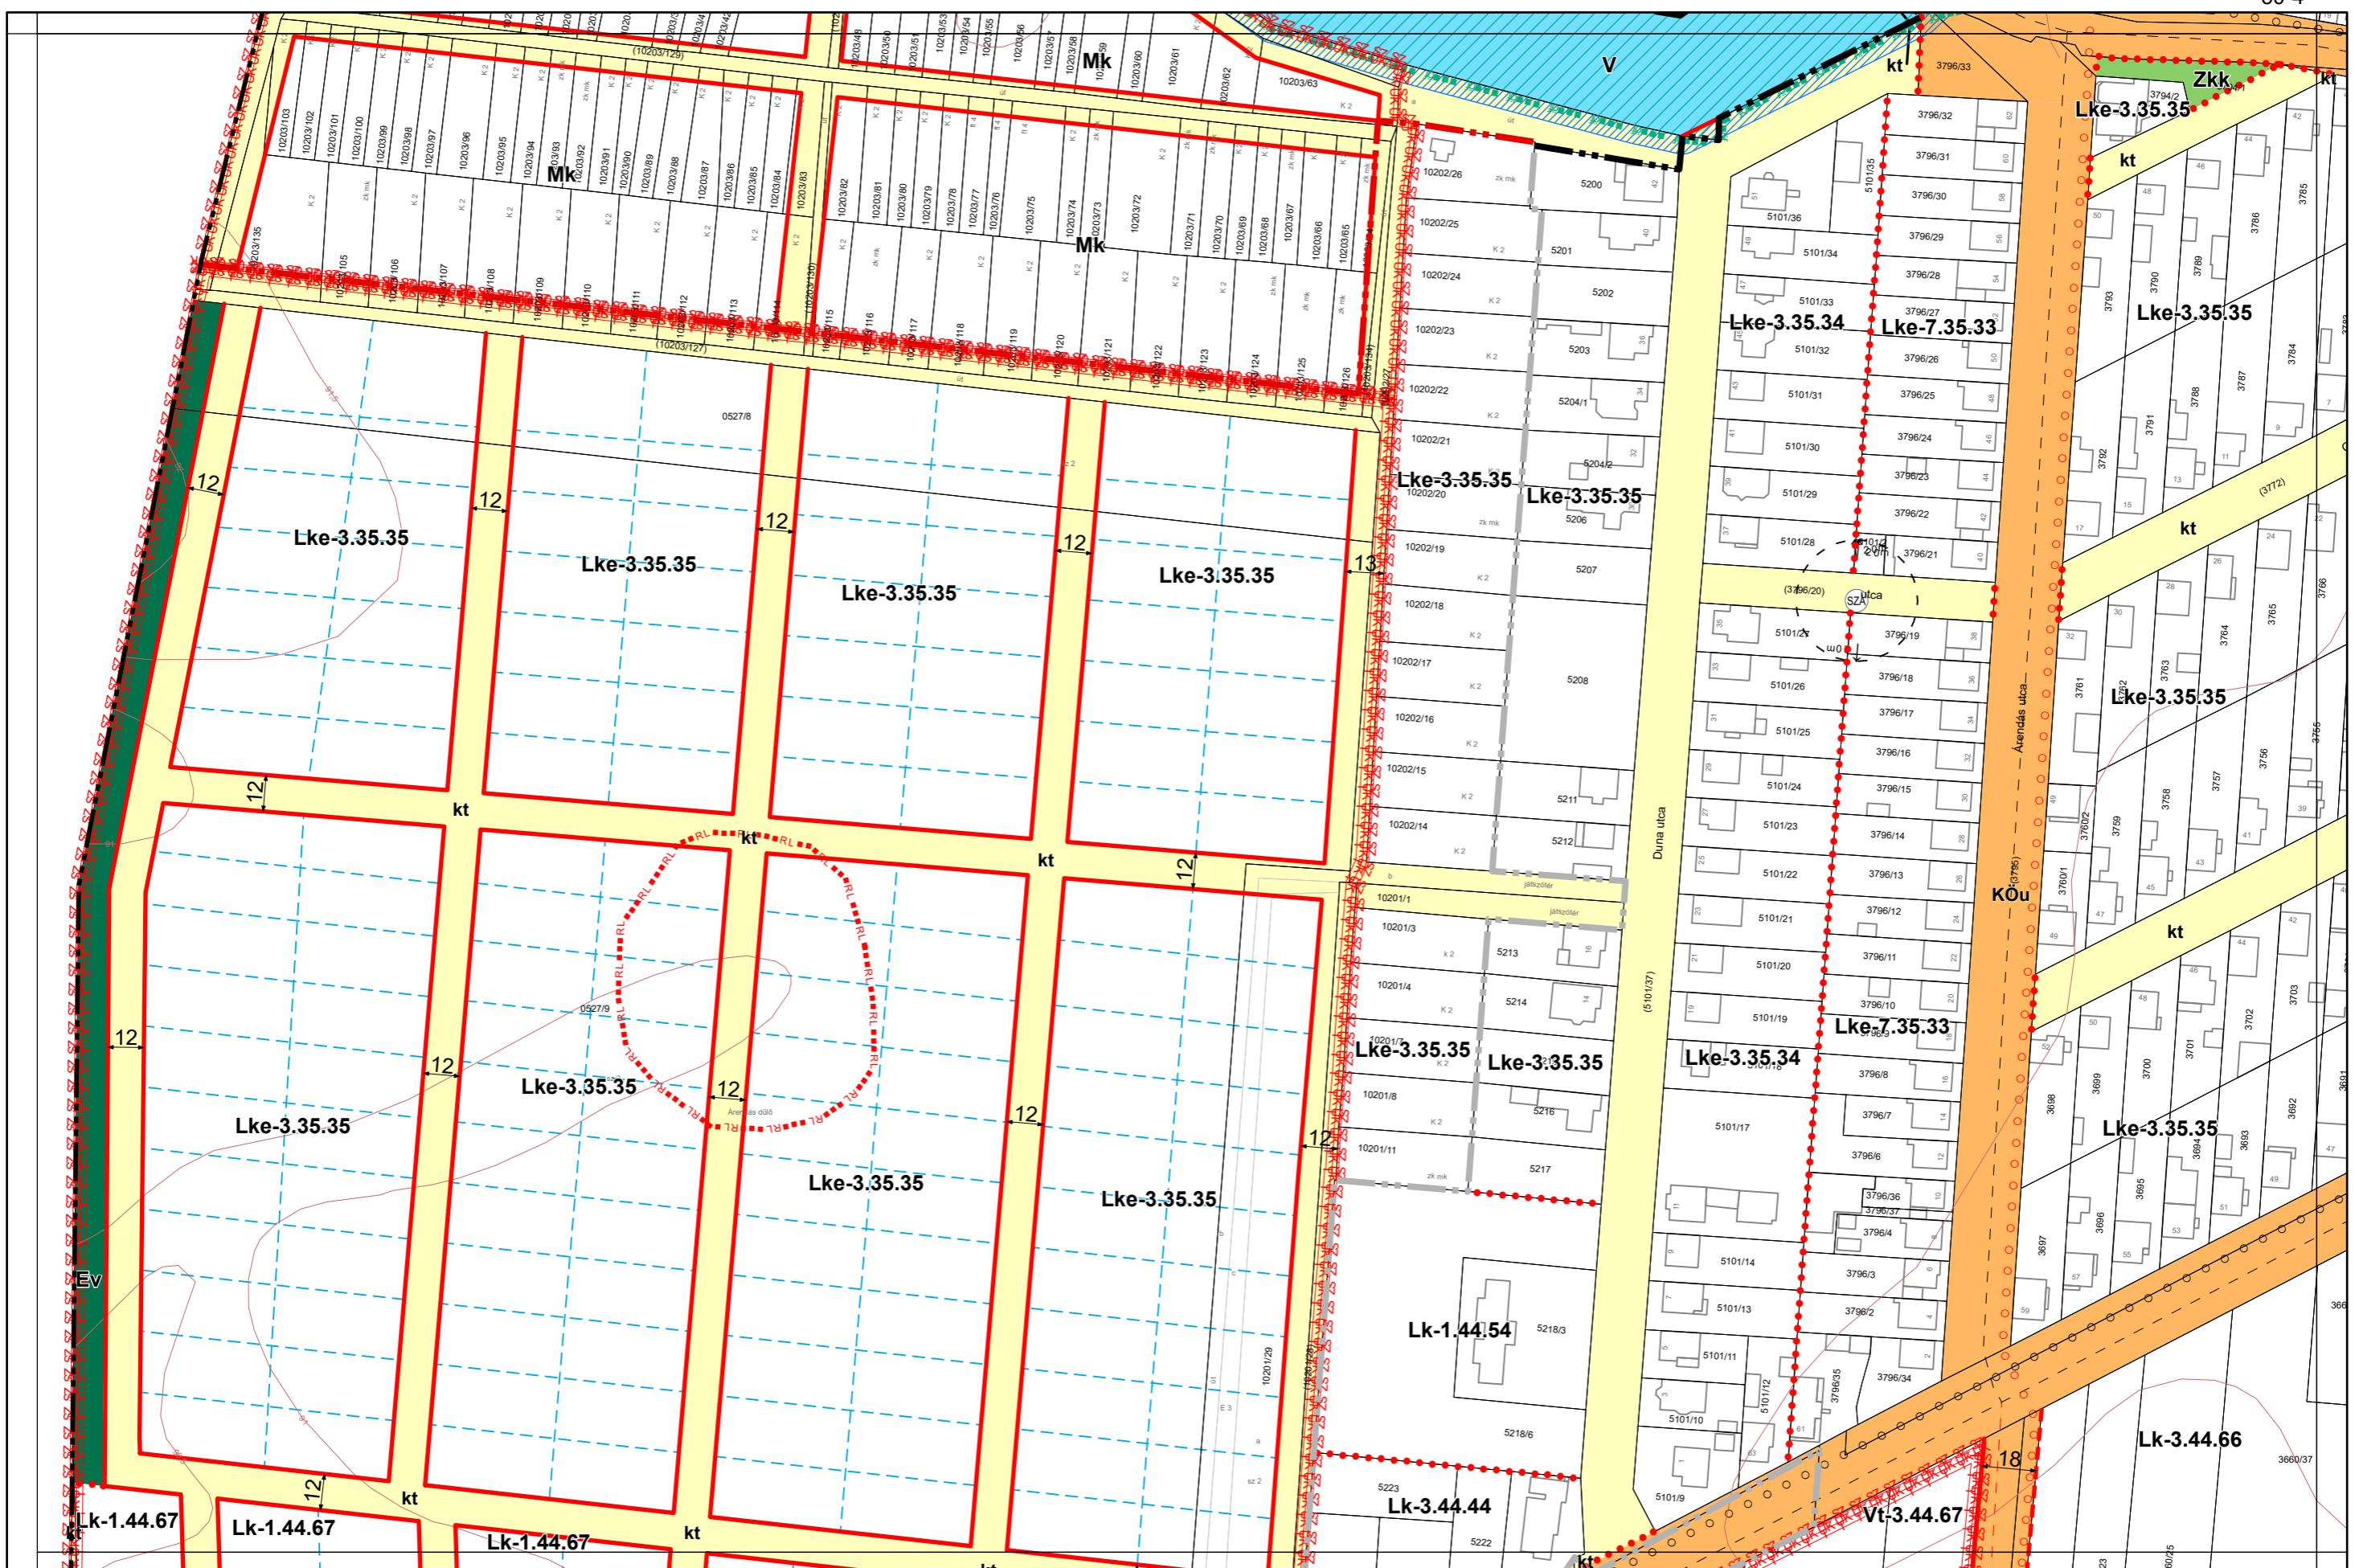

1.3. melléklet a 13/2020. (IX. 29.) önkormányzati rendelethez

Készült az állami alapadatszolgáltatás felhasználásával. Adatszolgáltatás sorszáma: 481