


Kalocsa Város Belterületi Szabályozási Terve M = 1:200

26-4

2-2

2-4

624

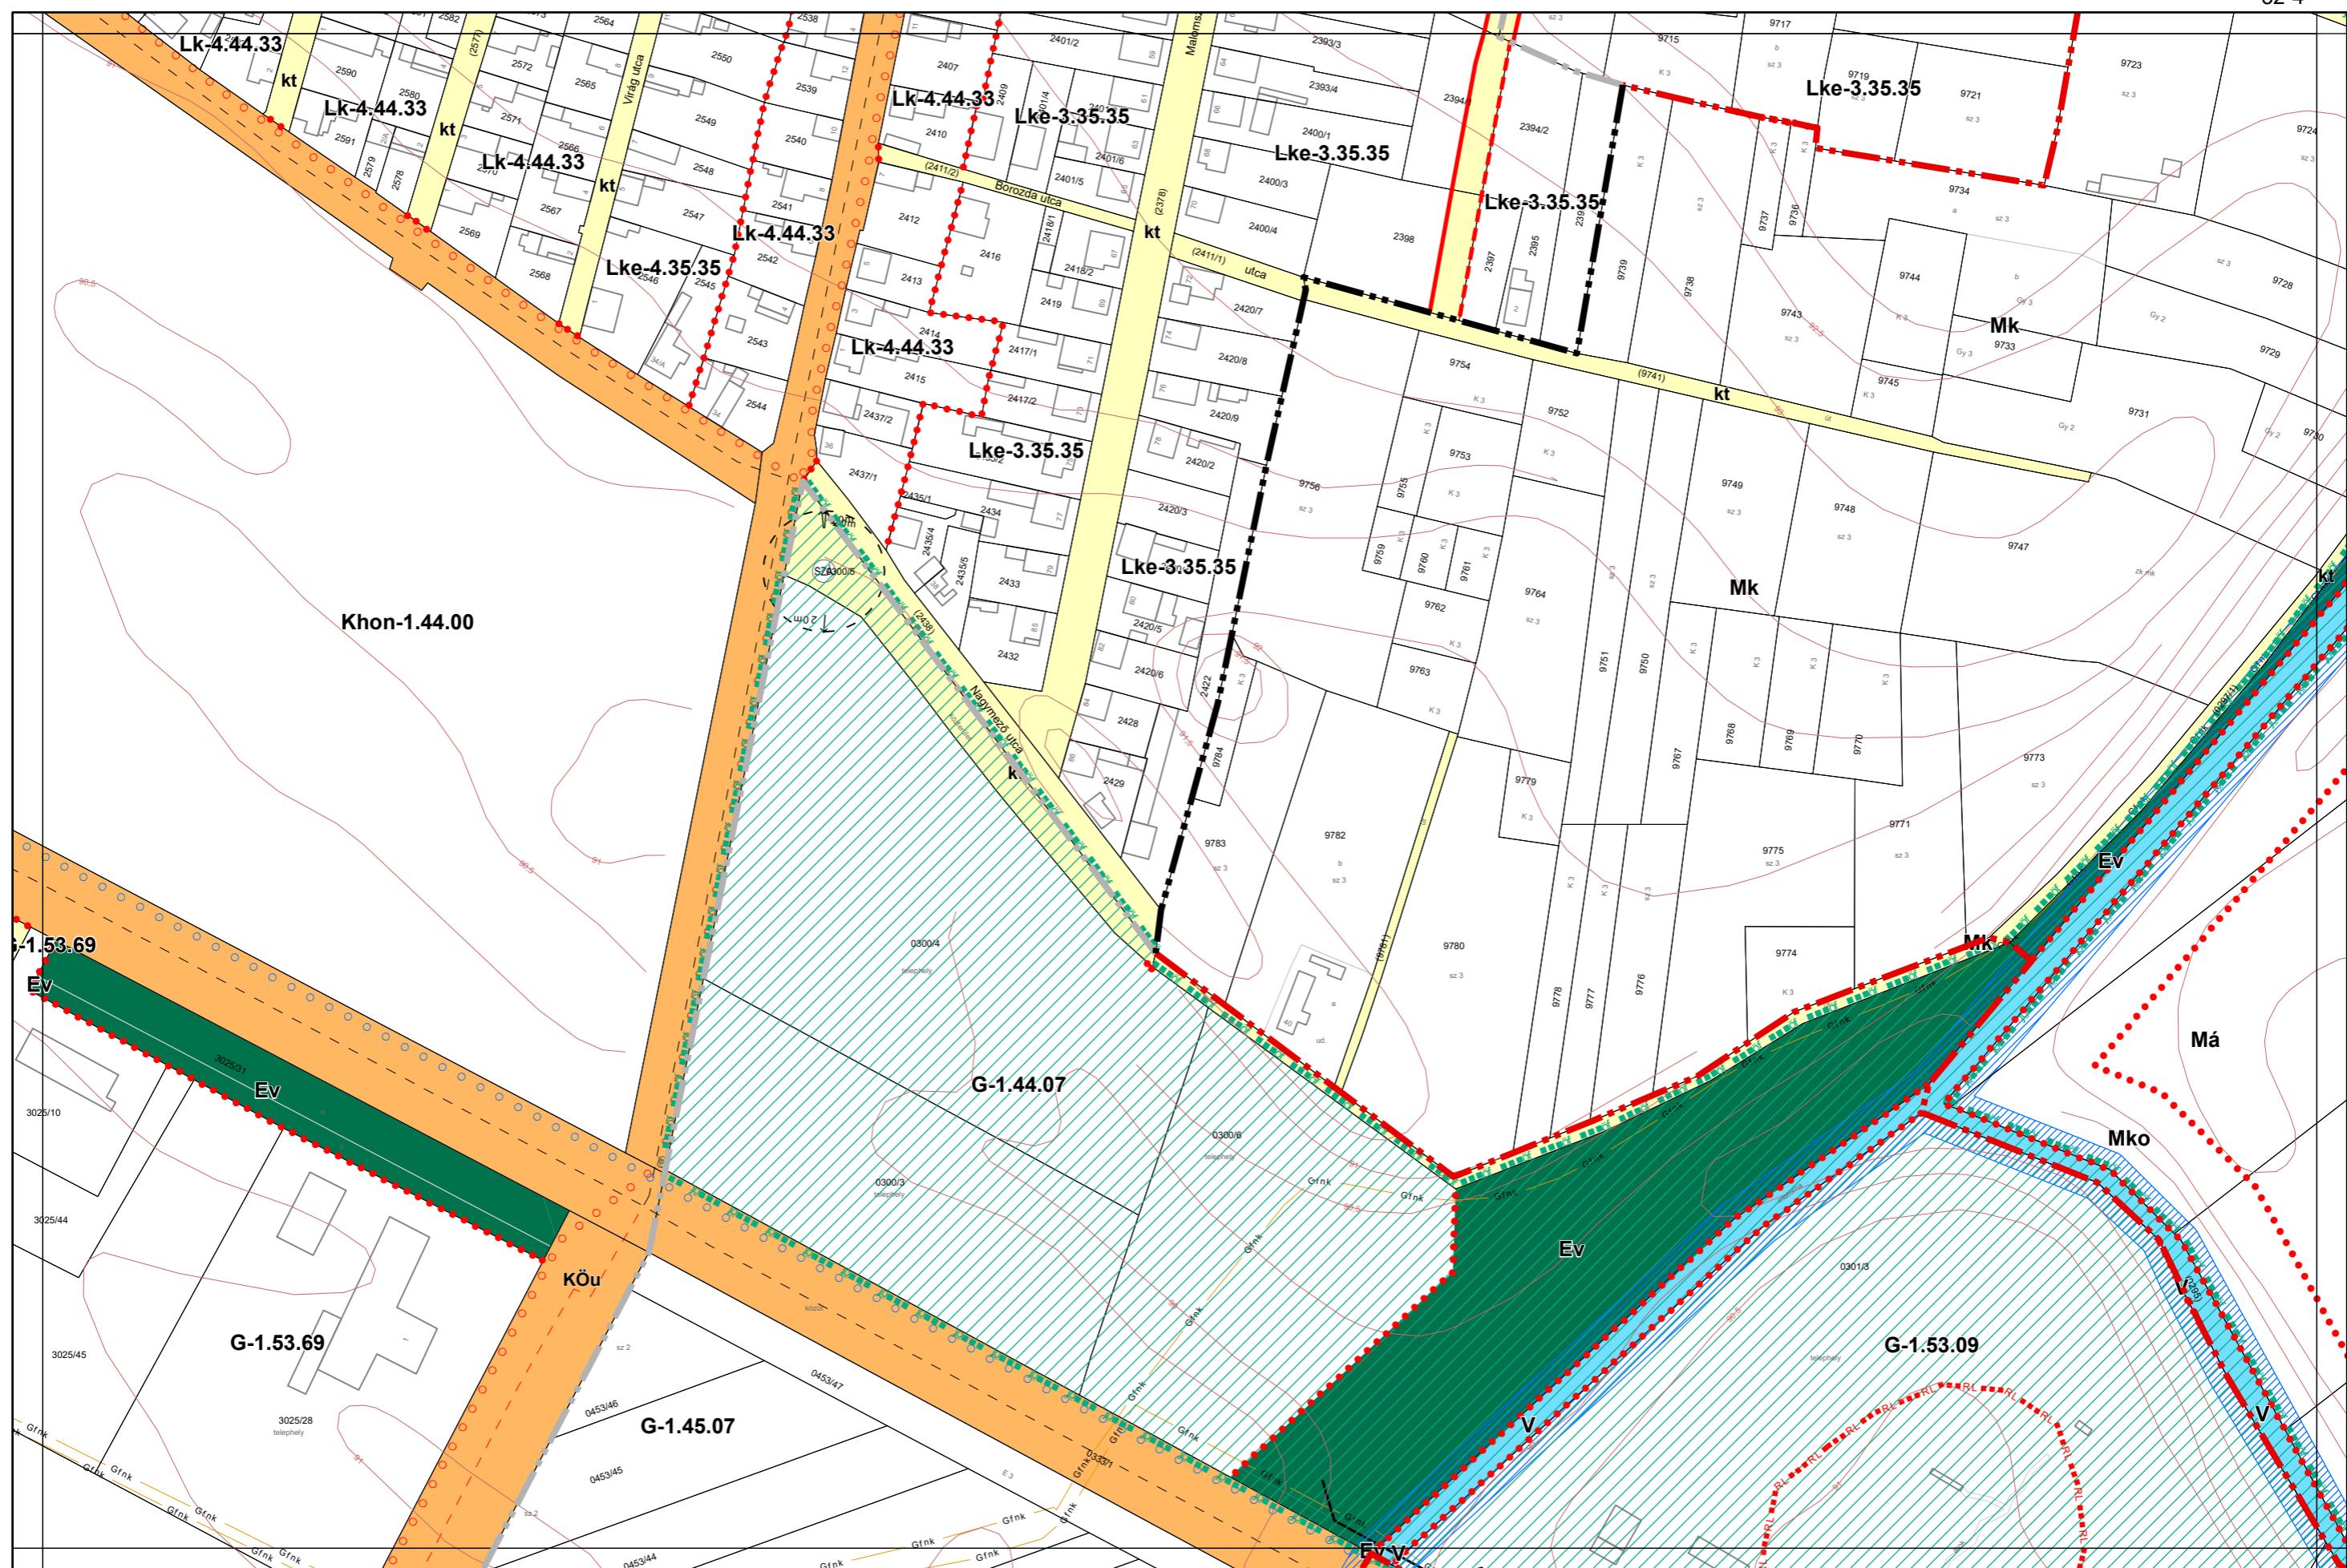

1.3. melléklet a 13/2020. (IX. 29.) önkormányzati rendelethez

Készült az állami alapadatszolgáltatás felhasználásával. Adatszolgáltatás sorszáma: 481