


**Kalocsa Város Belterületi Szabályozási Terve M = 1:2000**

2-2

2-4

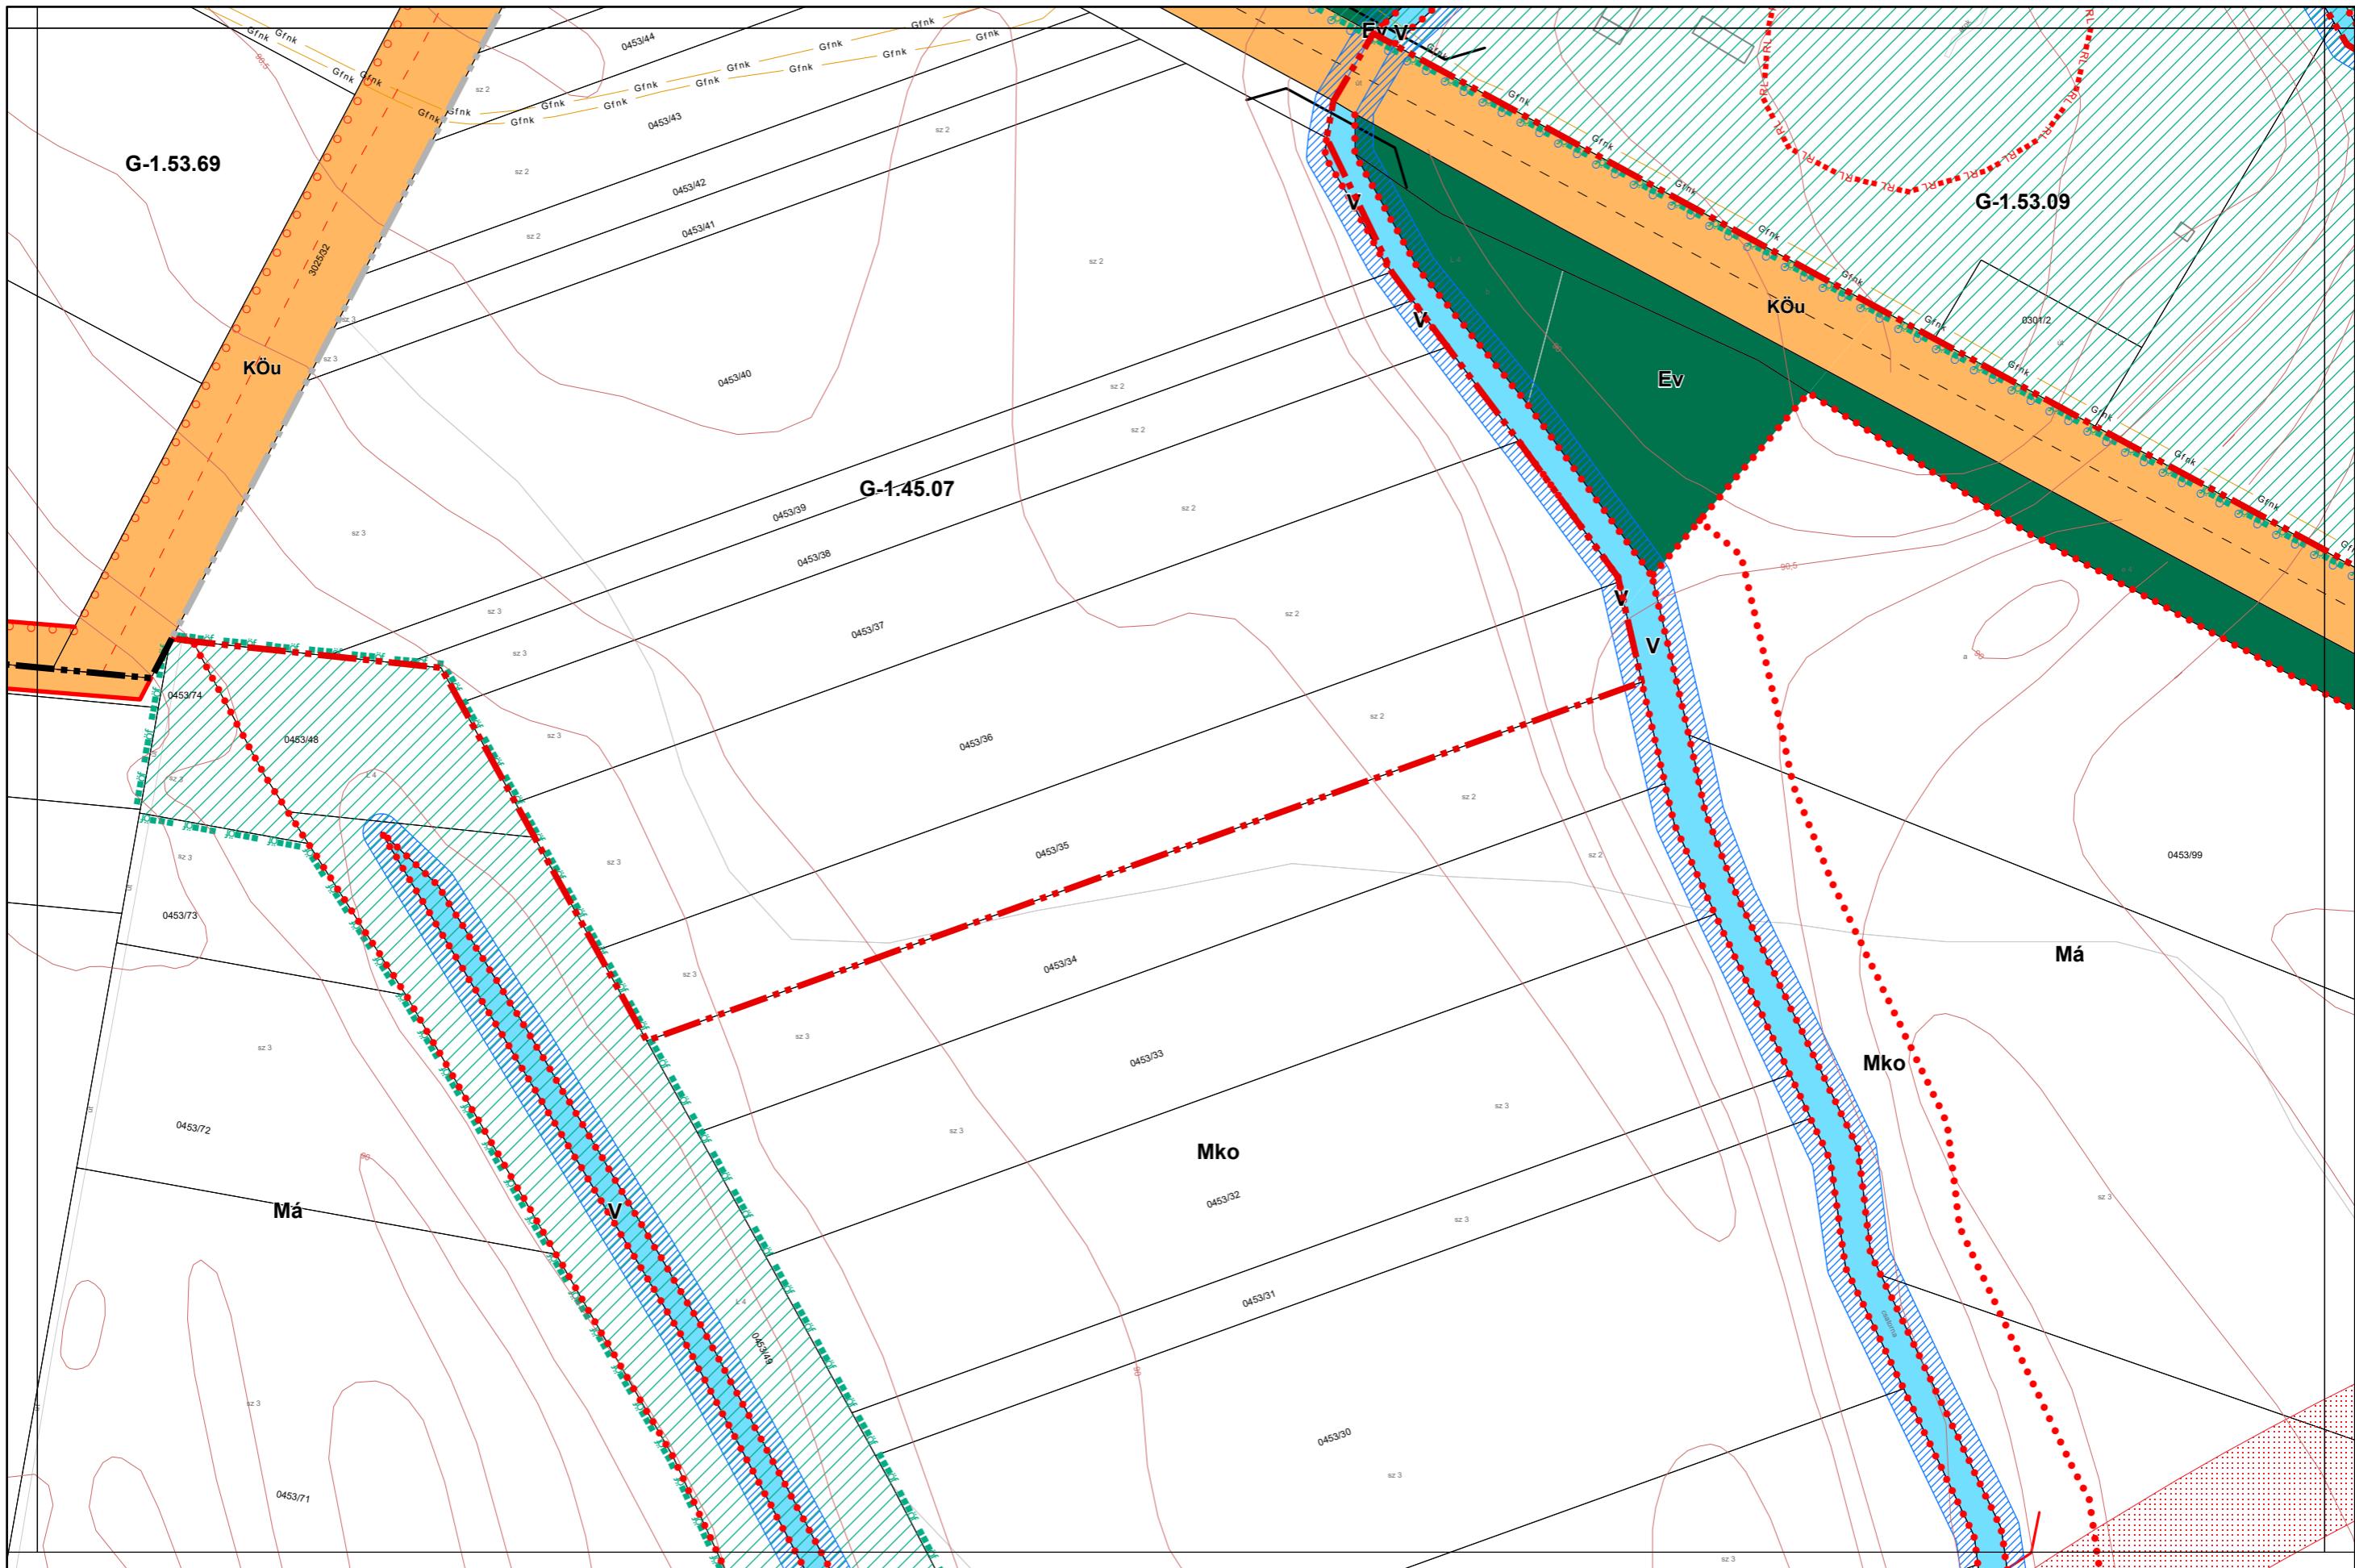

### **1.3. melléklet a 13/2020. (IX. 29.) önkormányzati rendelethez**

Készült az állami alapadatszolgáltatás felhasználásával. Adatszolgáltatás sorszáma: 481