


Kalocsa Város Külterületi Szabályozási Terve M = 1:4000

0 100 200 400 m
28 33 34 35 40

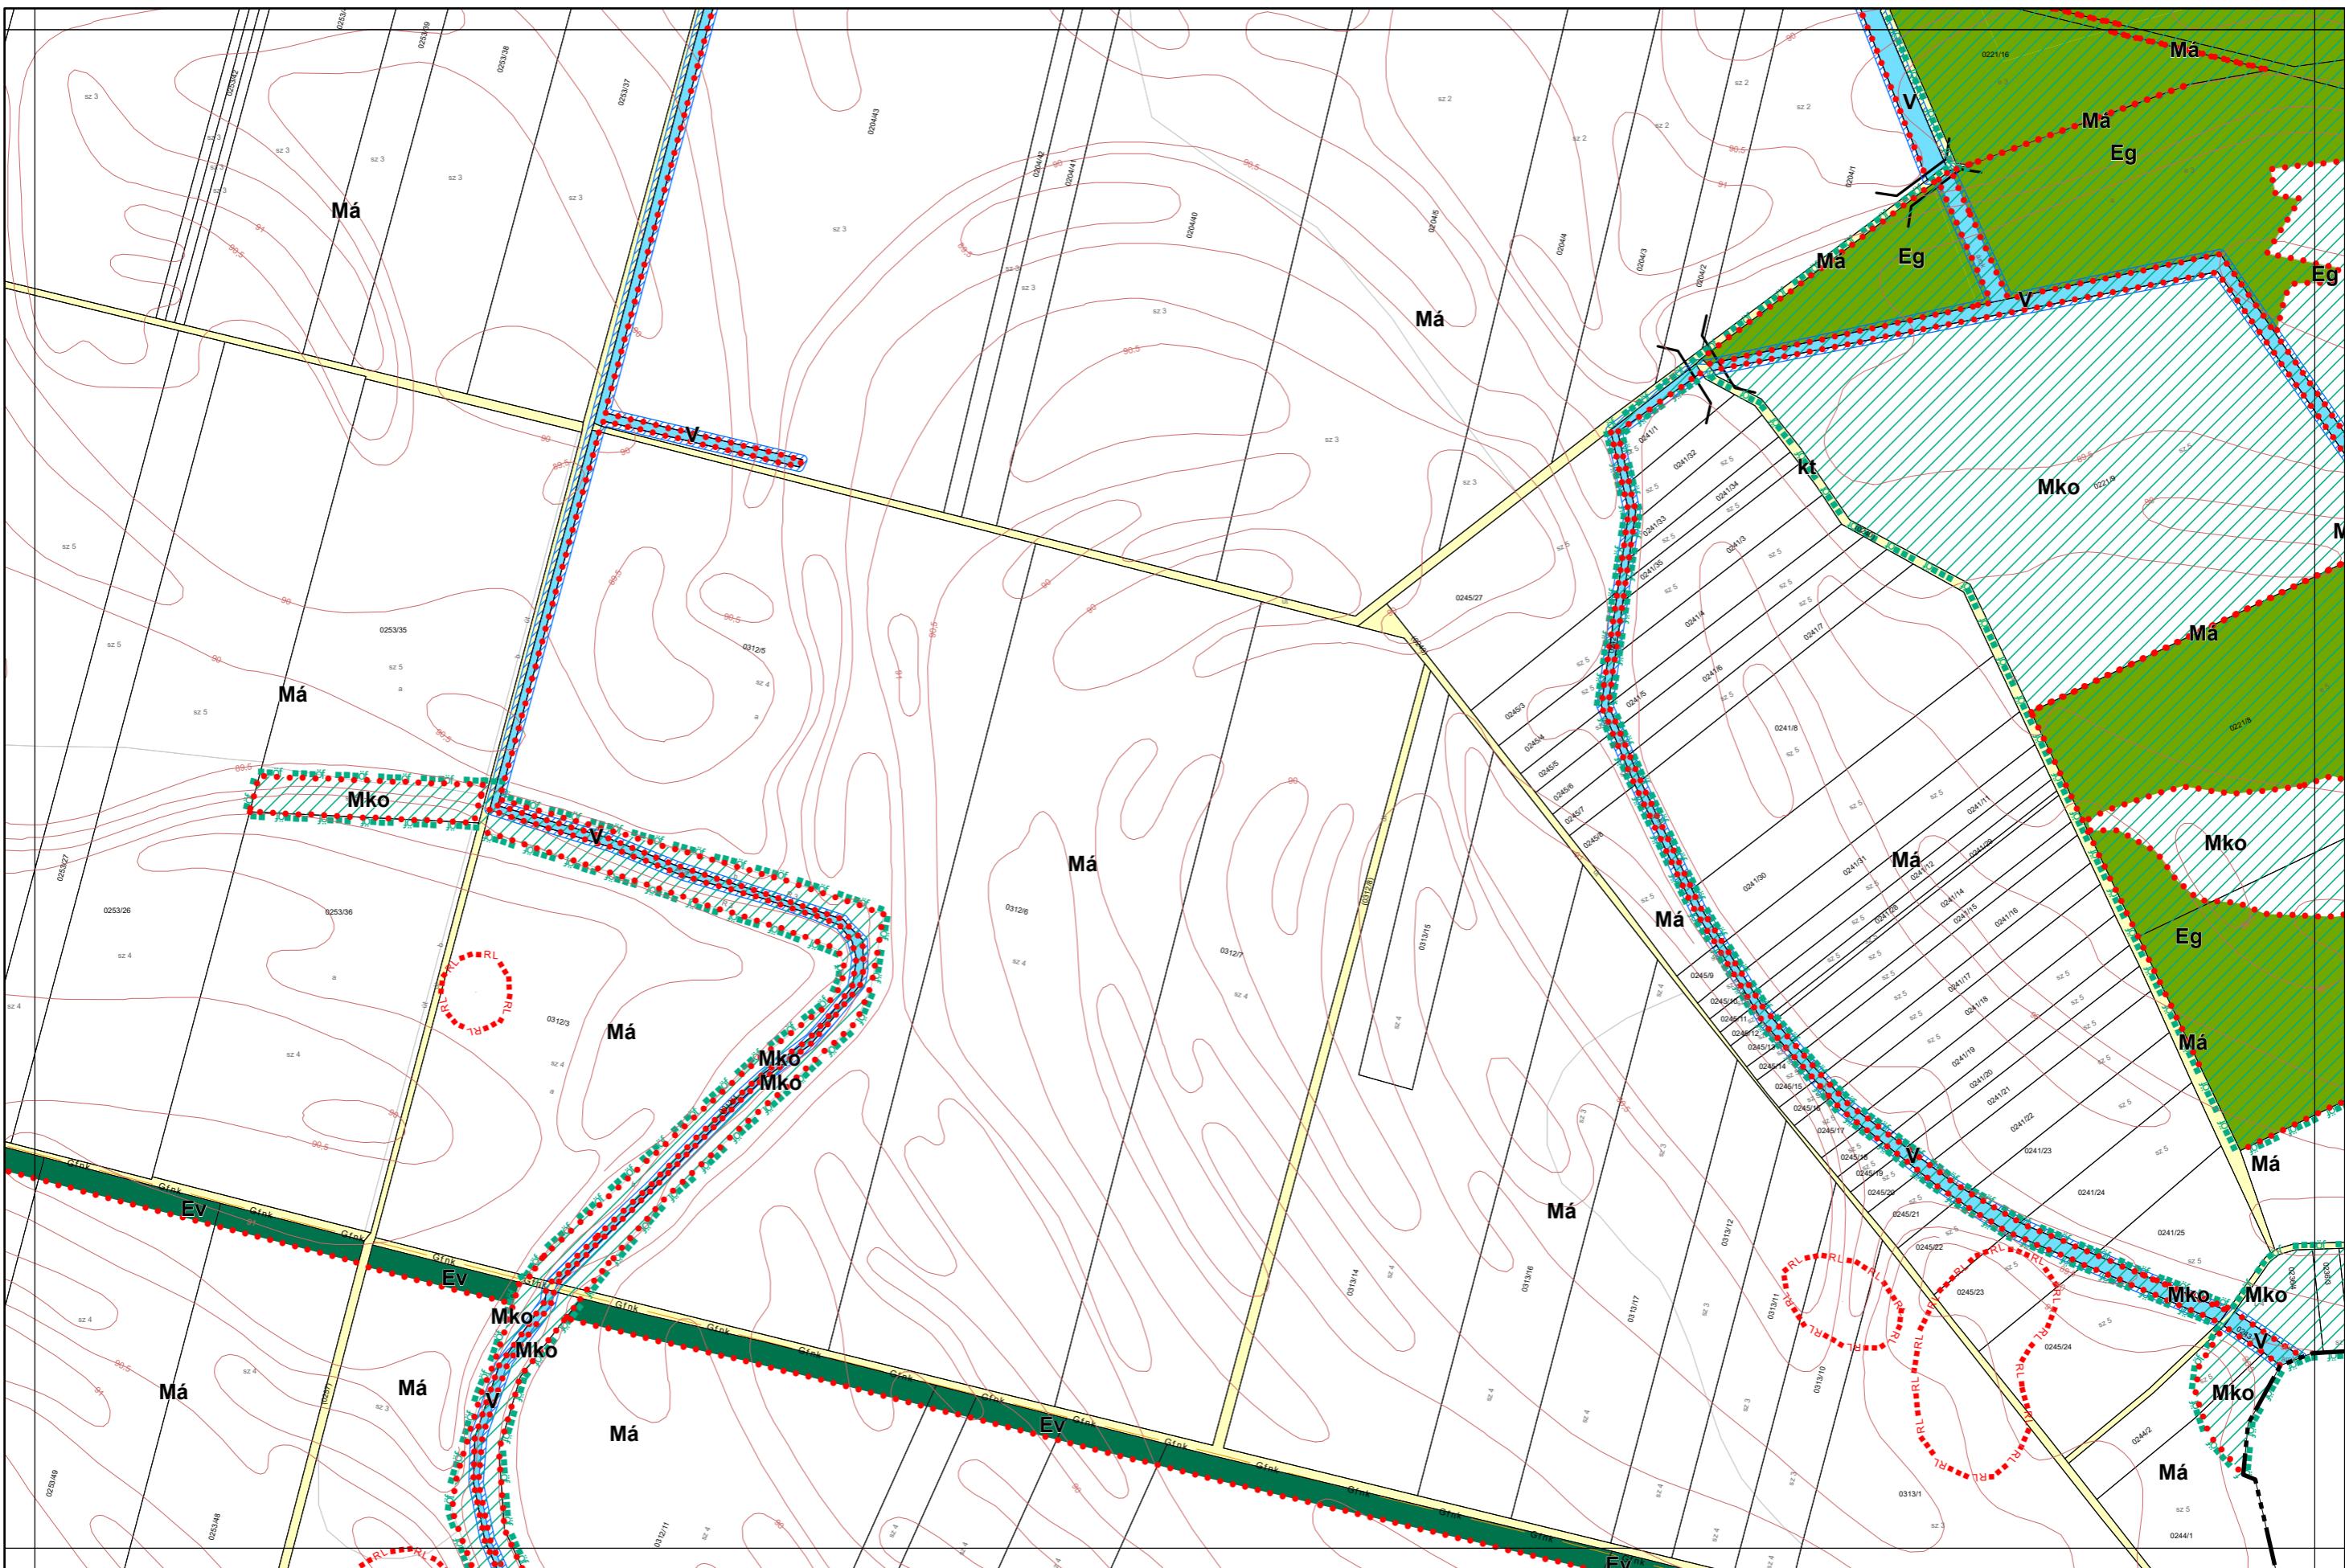

1.4. melléklet a 13/2020. (IX. 29.) önkormányzati határozathoz

Készült az állami alapadatszolgáltatás felhasználásával. Adatszolgáltatás sorszáma: 481