


Kalocsa Város Külterületi Szabályozási Terve M = 1:4000

31

37

42

1

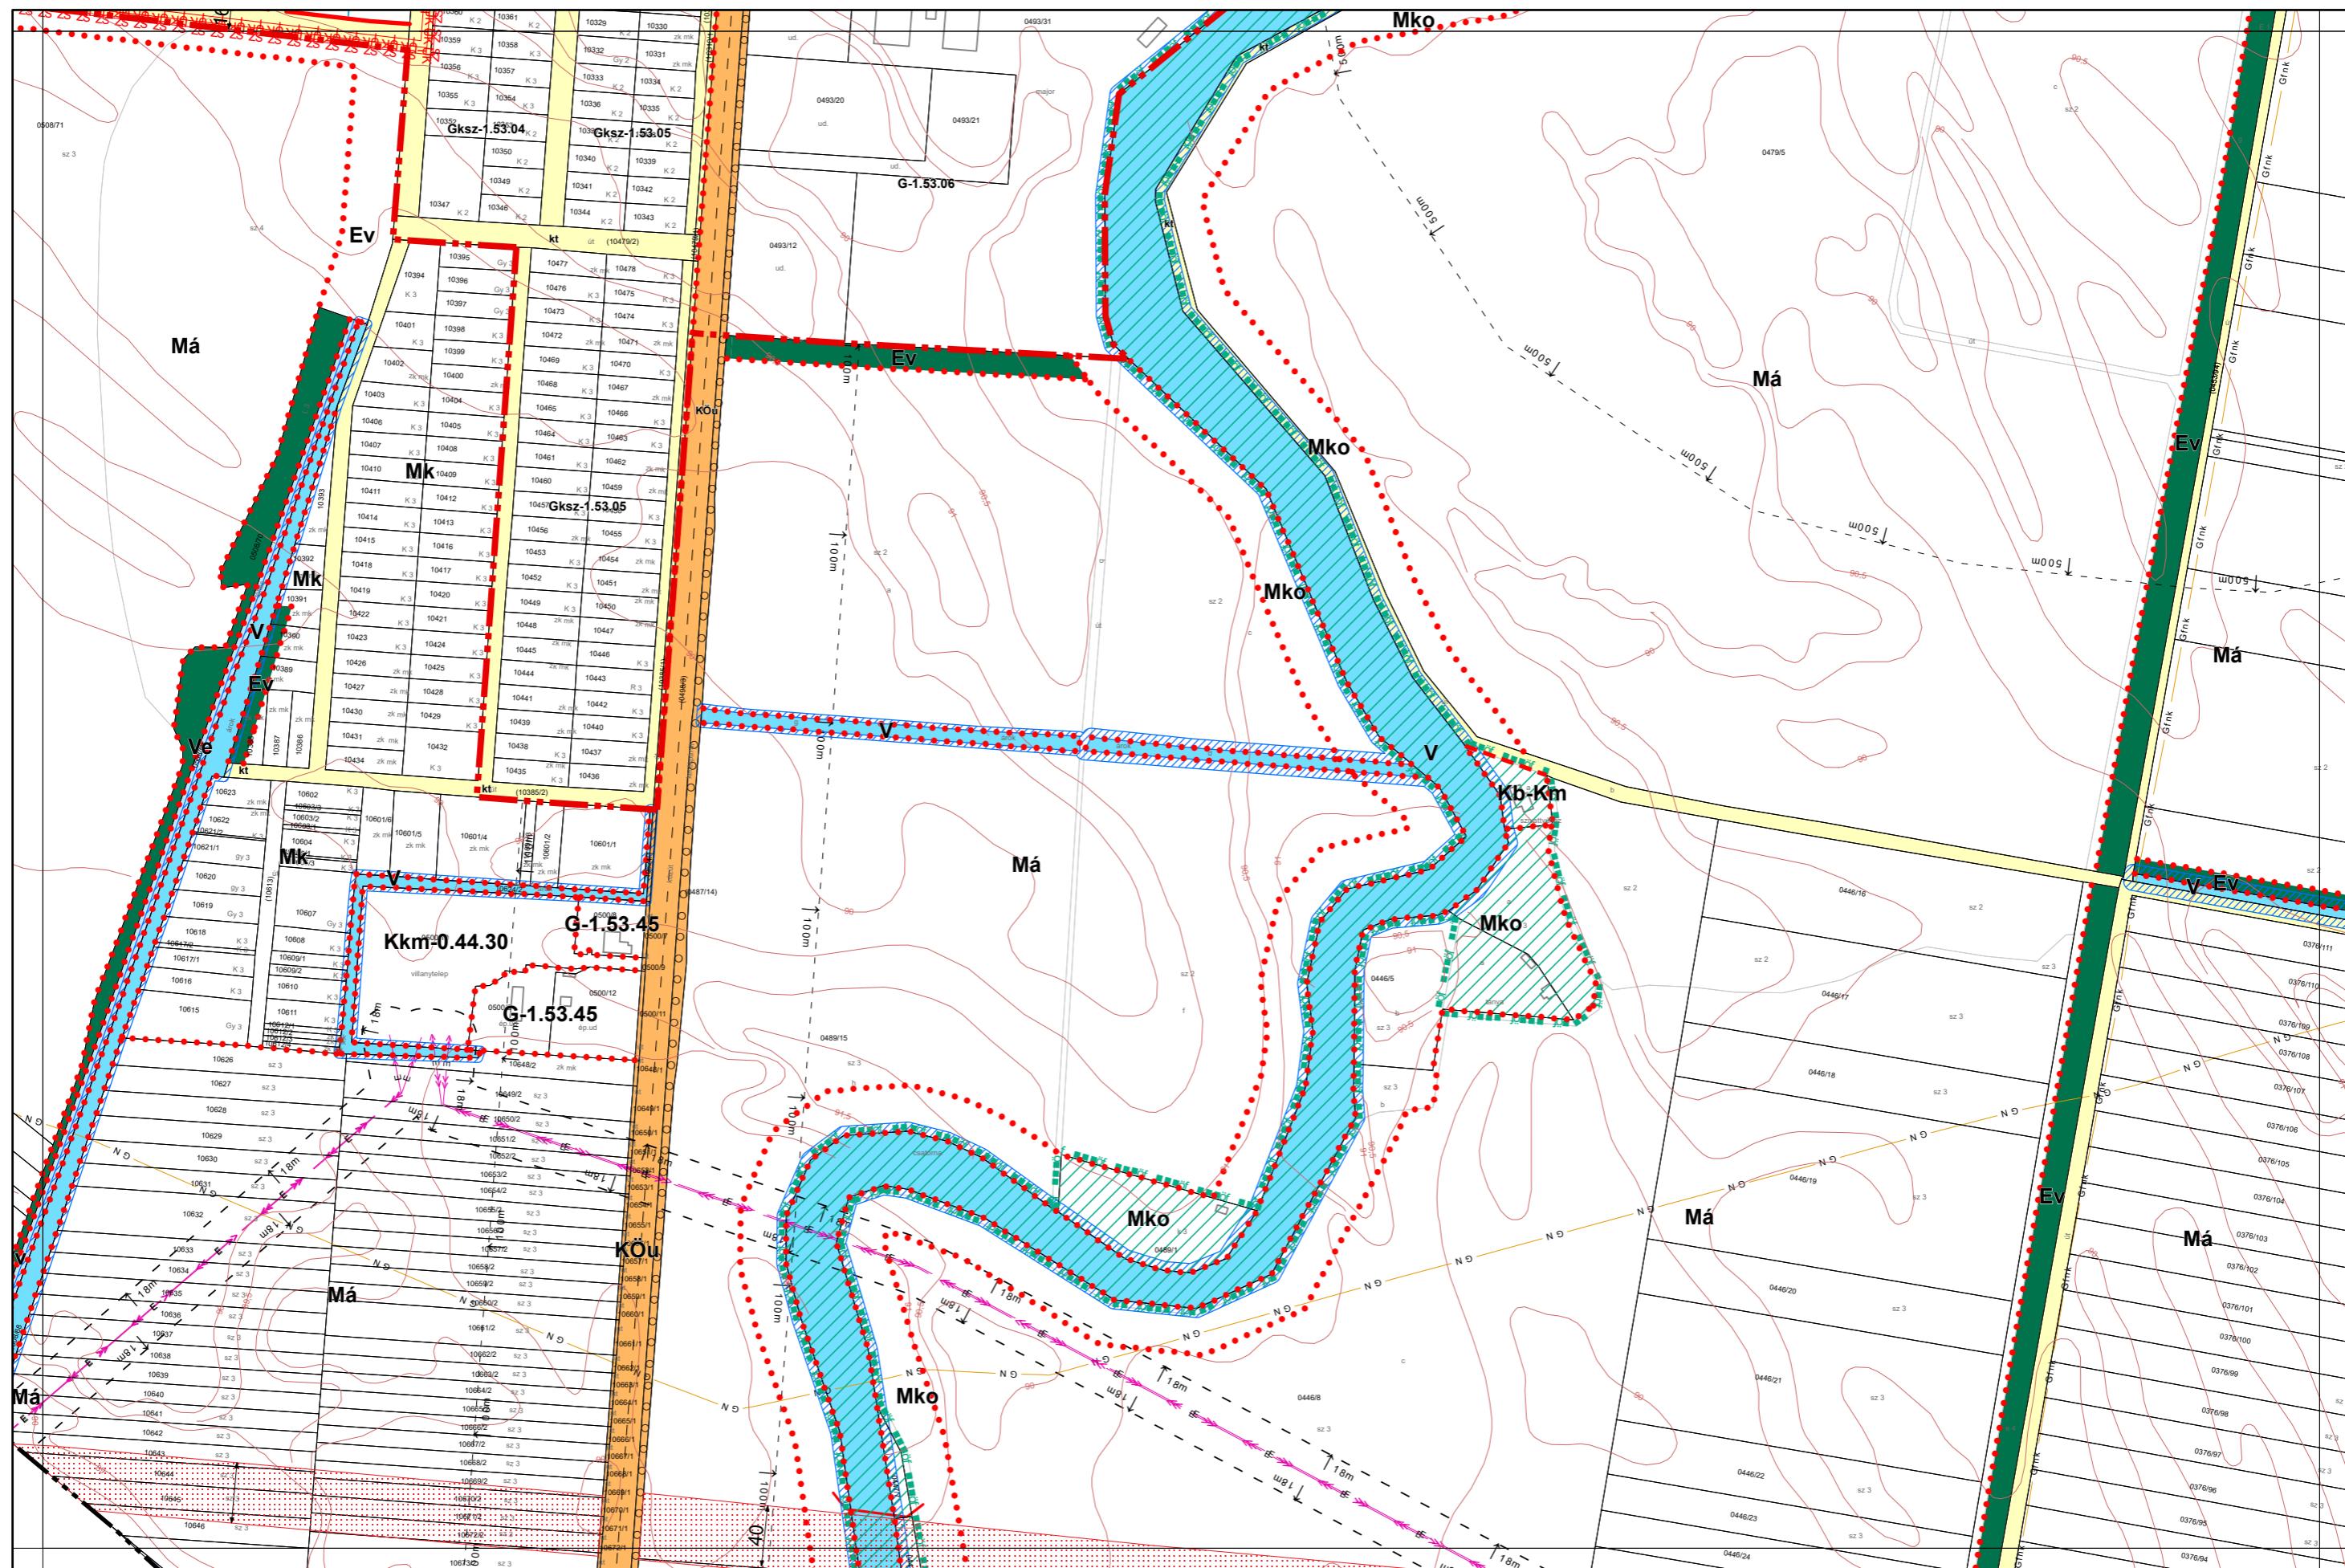

1.4. melléklet a 13/2020. (IX. 29.) önkormányzati határozathoz

Készült az állami alapadatszolgáltatás felhasználásával. Adatszolgáltatás sorszáma: 481