



# Kalocsa Város Külterületi Szabályozási Terve M = 1:2000

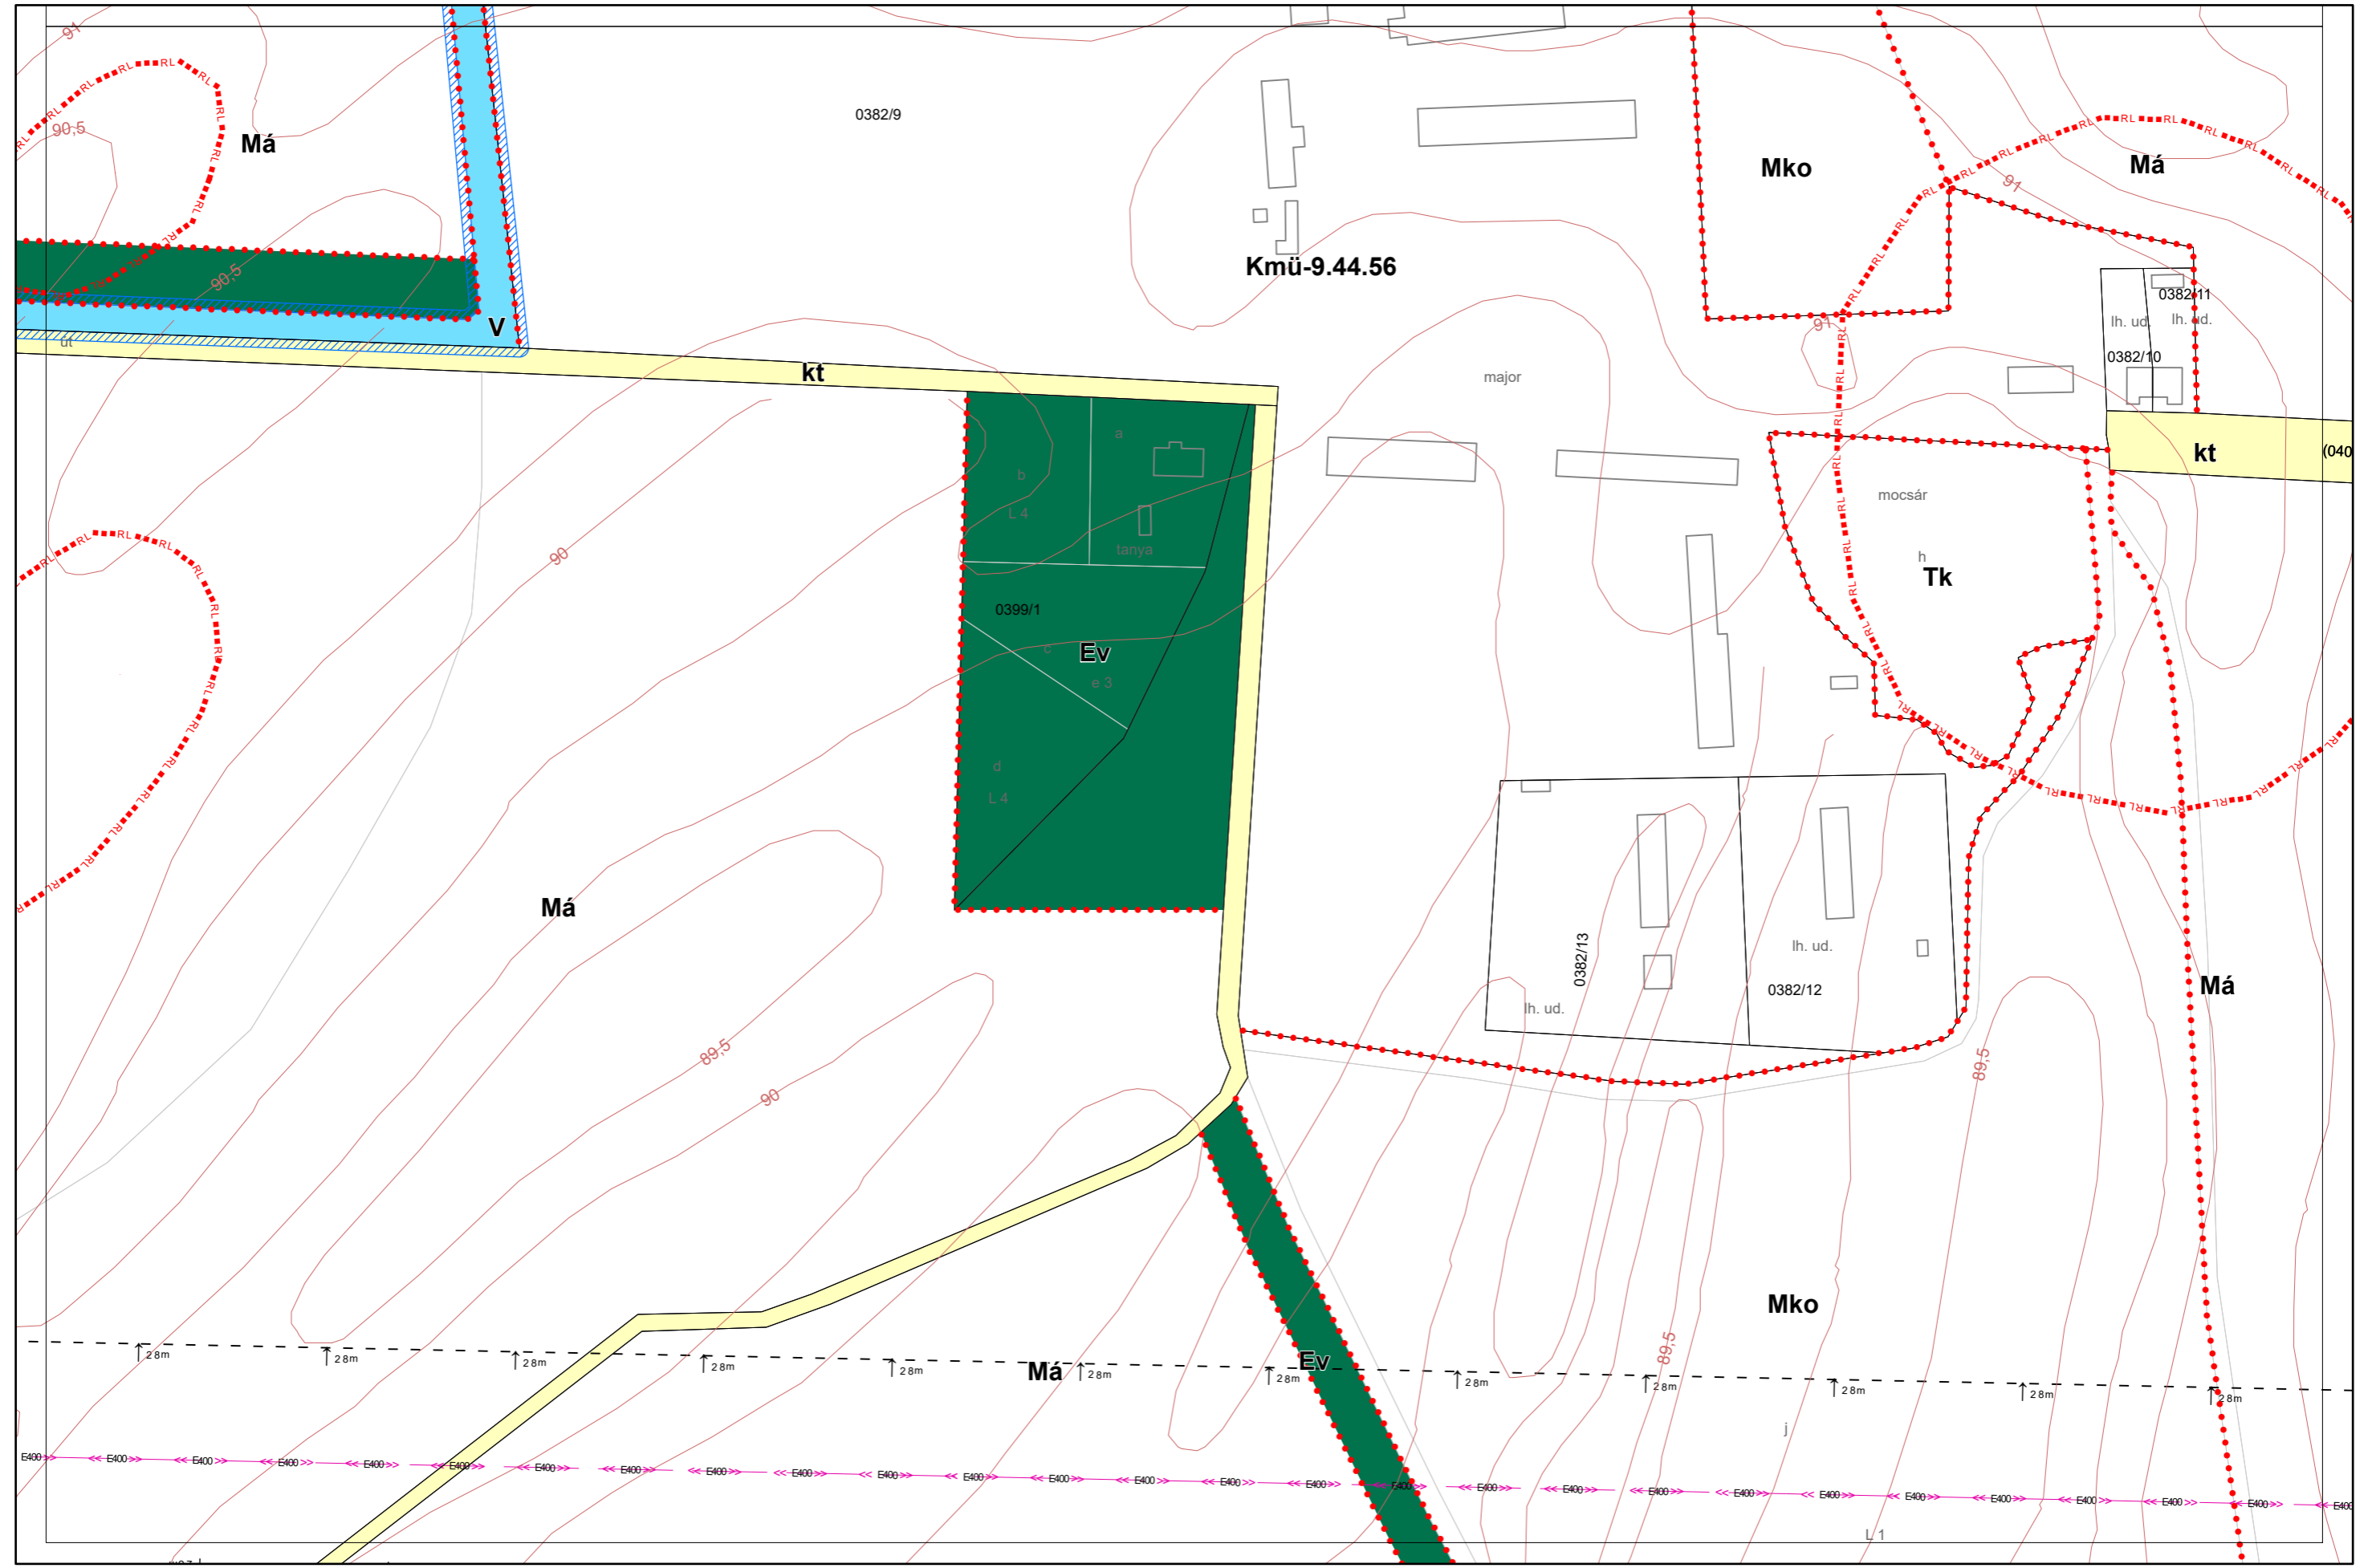

1.4. melléklet a 13/2020. (IX. 29.) önkormányzati rendelethez

Készült az állami alapadatszolgáltatás felhasználásával. Adatszolgáltatás sorszáma: 481

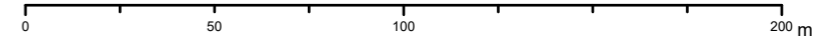