


KISAJÁTÍTÁSI ÁTNÉZETI TÉRKÉP

a 0505/4, 0508/58, 0508/59, 0508/61, 0508/68, 0508/69, 0508/70, 0508/72,
0524 helyrajzi számú földrészletekre

az 5125 j. Kalocsa nyugati elkerülő út megvalósításához

Méretarány: 1:2000

1-9 Tkm

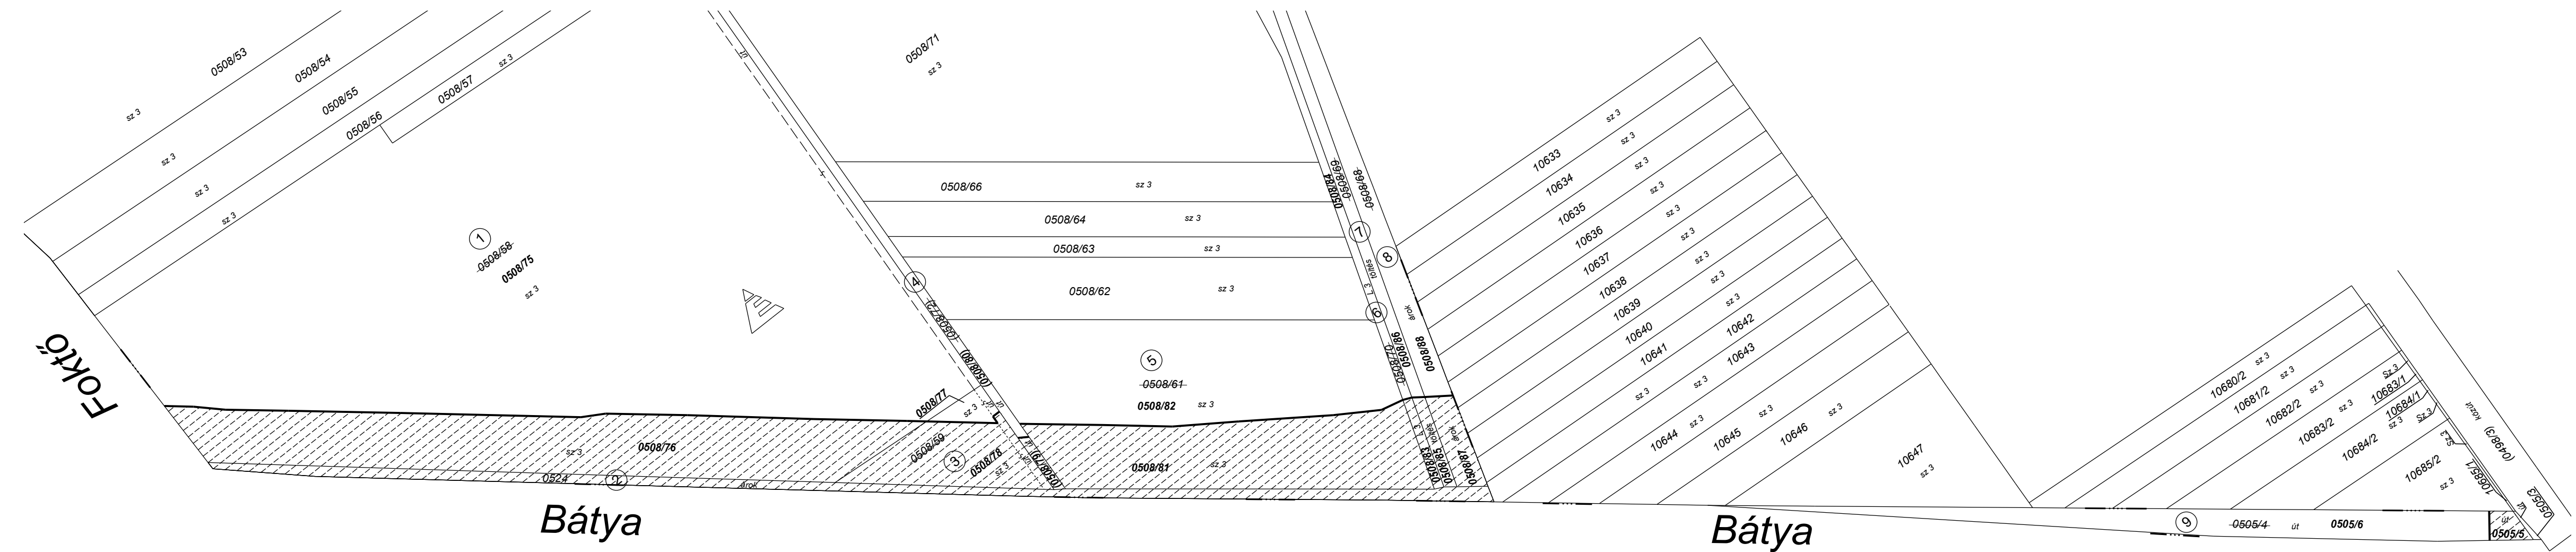

Kisajátítást kérő: NIF Zrt.

1134 Budapest, Váci út 45.

Budapest, 2021. március 5.

Készítő és minőséget tanúsító:

Majorosné Kalmár Andrea

Ing. rend. min. sz.:1751/2002

P.H.

földmérő ig. szám.: 6431/2013