


Kalocsa Város Belterületi Szabályozási Terve M=1:2000

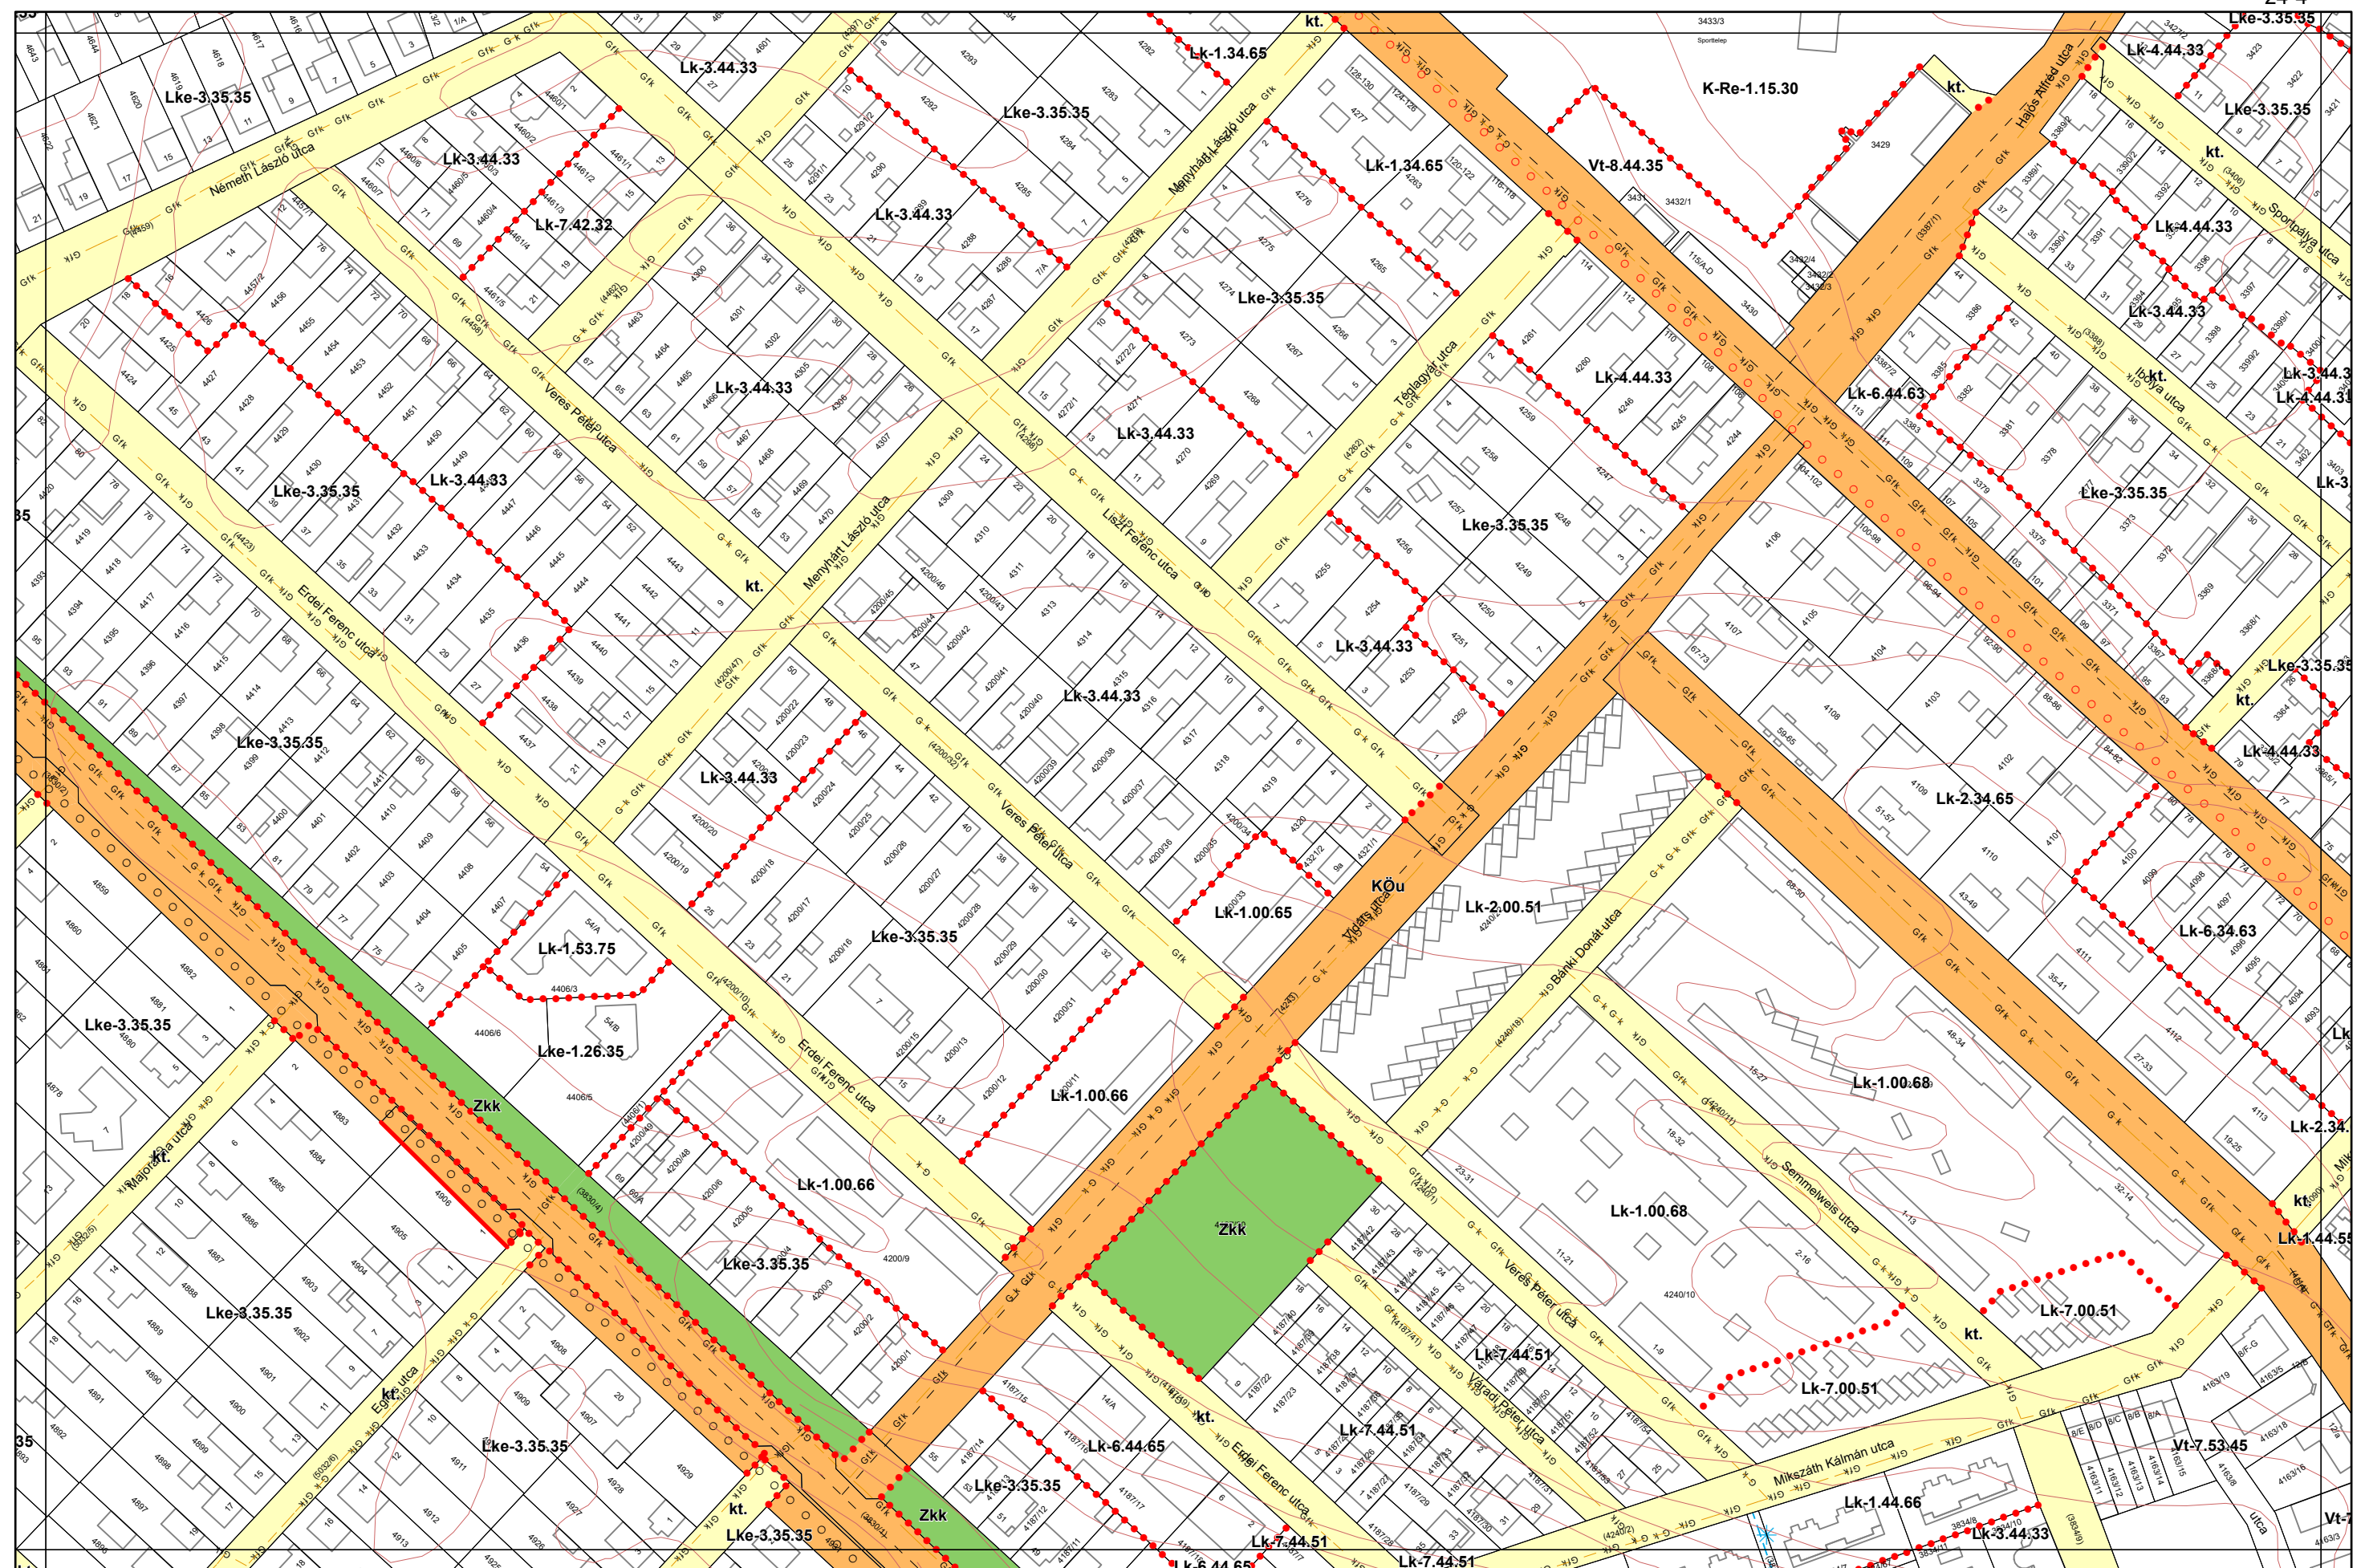

1.3. melléklet a 13/2020. (IX. 29.) önkormányzati rendelethez
14/2022. (X. 27.) önkormányzati rendelettel módosított tervlap

Készült az állami alapadatszolgáltatás felhasználásával. Adatszolgáltatás sorszáma: 2103