


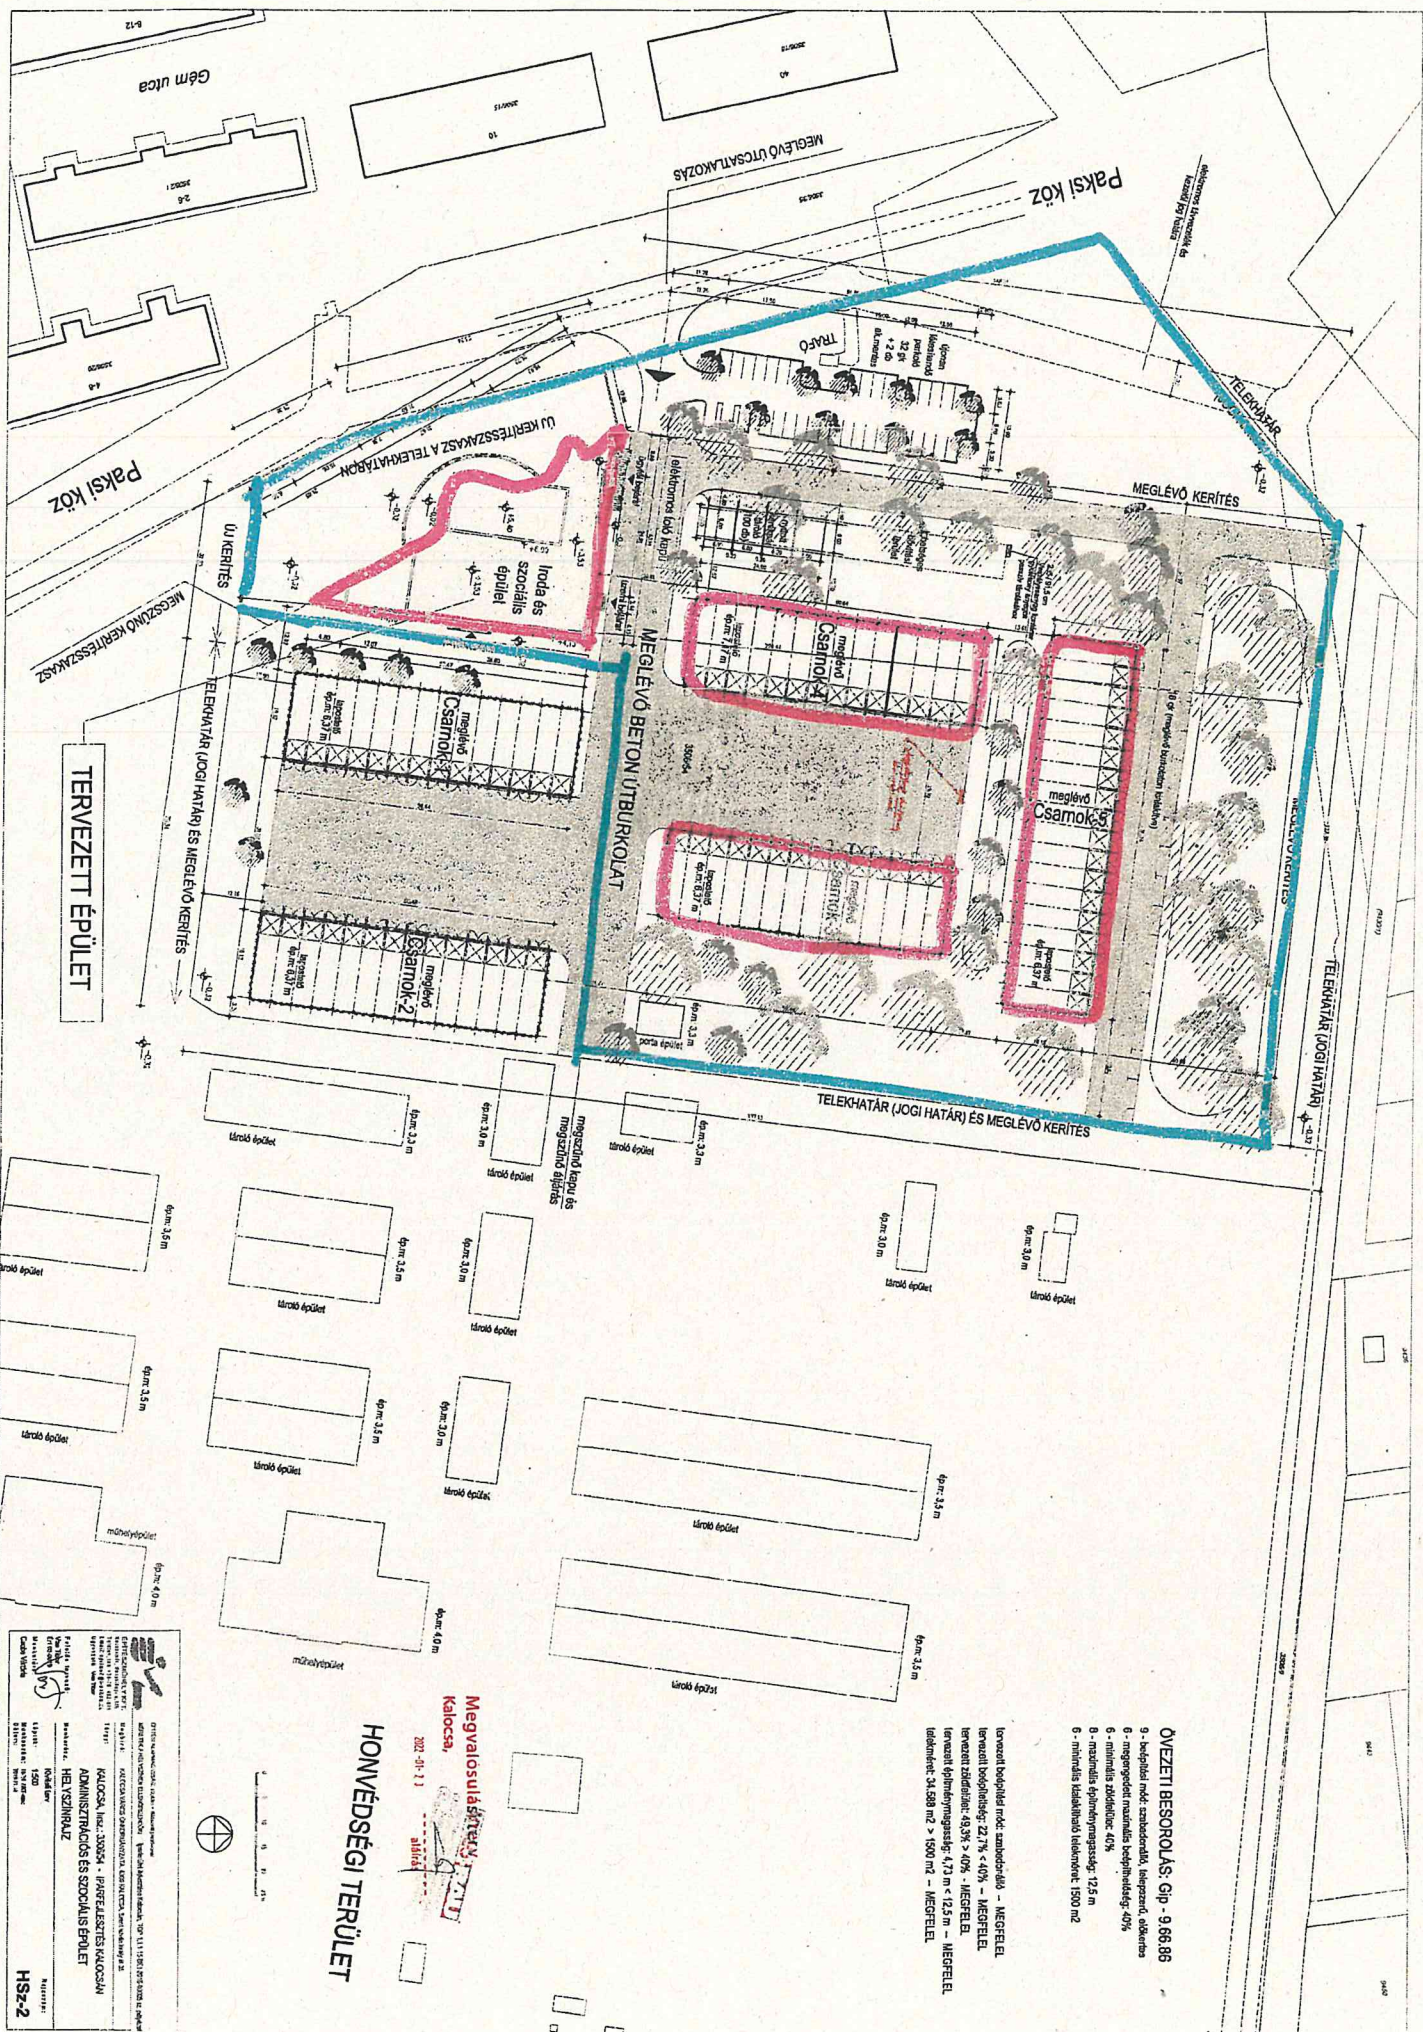

ÖVEZETI BESOROLÁS: Csp - 9.66.66
 9 - beépített mért. szabványok, légszűrő, szellőztetés
 6 - megengedett maximális beépítettség: 40%
 6 - minimális zöldfelület: 40%
 8 - maximális építésmagasság: 12,5 m
 6 - minimális telekhatárolás: 150 m

tervezett beépítés mért. szabványok - MEGFELEL
 tervezett beépítettség: 22,7% < 40% - MEGFELEL
 tervezett zöldfelület: 48,3% > 40% - MEGFELEL
 tervezett építésmagasság: 4,7 m < 12,5 m - MEGFELEL
 telekhatárolás: 34,588 m² > 150 m - MEGFELEL

Megvalósítási terv
Kálcsa,
 2022-01-11
HONVÉDSÉGI TERÜLET

KALÁCSA, Helyi: 3003A - FÁRAGÉRTES KALÁCSA ADMINISZTRÁCIÓS ÉS SZOCIÁLIS ÉPÜLET HELYSZÍNRAZ	
Készítette: 1500	Jóváhagyta: 1500
Hsz-2	