

KALOCSA VÁROS POLGÁRMESTERÉTŐL

ELŐTERJESZTÉS

Kalocsa Város Önkormányzat Képviselő-testületének
2016. március 24-i ülésére

Tárgy: katonai emlékpark kialakítása

Tisztelt Képviselő-testület!

Kalocsa Város Képviselő-testülete 32/2016 számú határozatával döntött a katonai emlékpark kialakításáról. A döntést követően tárgyalások folytak az érintett felekkel, amely alapján egyértelművé vált, hogy a testületi ülésen hozott határozatot ismételten a képviselő-testület elé kell terjeszteni, mivel a napirend tárgyalása során nem állt rendelkezésre a megfelelő döntéshez szükséges információ.

Az újratárgyalást követően figyelembe vettük Marton Tibor főépítész véleményét is, aki szintén a korábbi döntéstől eltérő kialakítást javasolt.


A jelenlegi előterjesztésben kérem a tisztelt képviselő testületet, hogy az elkészített terveket tárgyalja meg a Csilás Parkban kialakítandó emlékmű tárgyában.

Kérem az előterjesztés megtárgyalását, és a határozati javaslat elfogadását.


Határozati javaslat

1. Kalocsa Város Önkormányzatának Képviselő-testülete a Kalocsa: 3505 hrsz. alatt lévő Csilás Parkban katonai emlékparkot hoz létre Marton Tibor főépítész javaslata alapján.
2. Felhatalmazza a polgármestert a szükséges intézkedések megtételére.

Kalocsa, 2016. március 17.


Dr. Bálint József Miklós
polgármester

Építészeti dokumentáció
„KALOCSA A KATONA VÁROS”
emlékmű

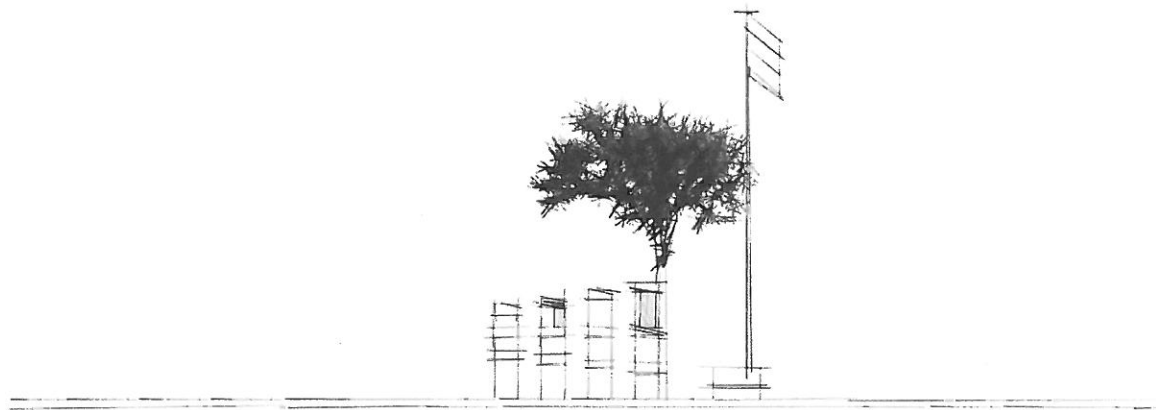


Építtető: Kalocsa Város Önkormányzata
6300 Kalocsa, Szent István király út 85/A

Tervező: Szabó László, okleveles építésmérnök
jogosultsági szám.: É 03-0394


(2016. március 9.)

Tartalomjegyzék


- H1 HELYSZÍNRAJZ M 1:250
- É1 ALAPRAJZ
- É2 ALAPRAJZI ELHELYEZÉS, METSZET M 1:20
- É3 NÉZETEK M1:20
- É4.1 GYÁRTMÁNY TERVLAP M 1:20
- É4.2 GYÁRTMÁNY TERVLAP M 1:20
- É4.3 GYÁRTMÁNY TERVLAP M 1:20
- É4.4 GYÁRTMÁNY TERVLAP M 1:20
- É5 LÁTVÁNYTERV

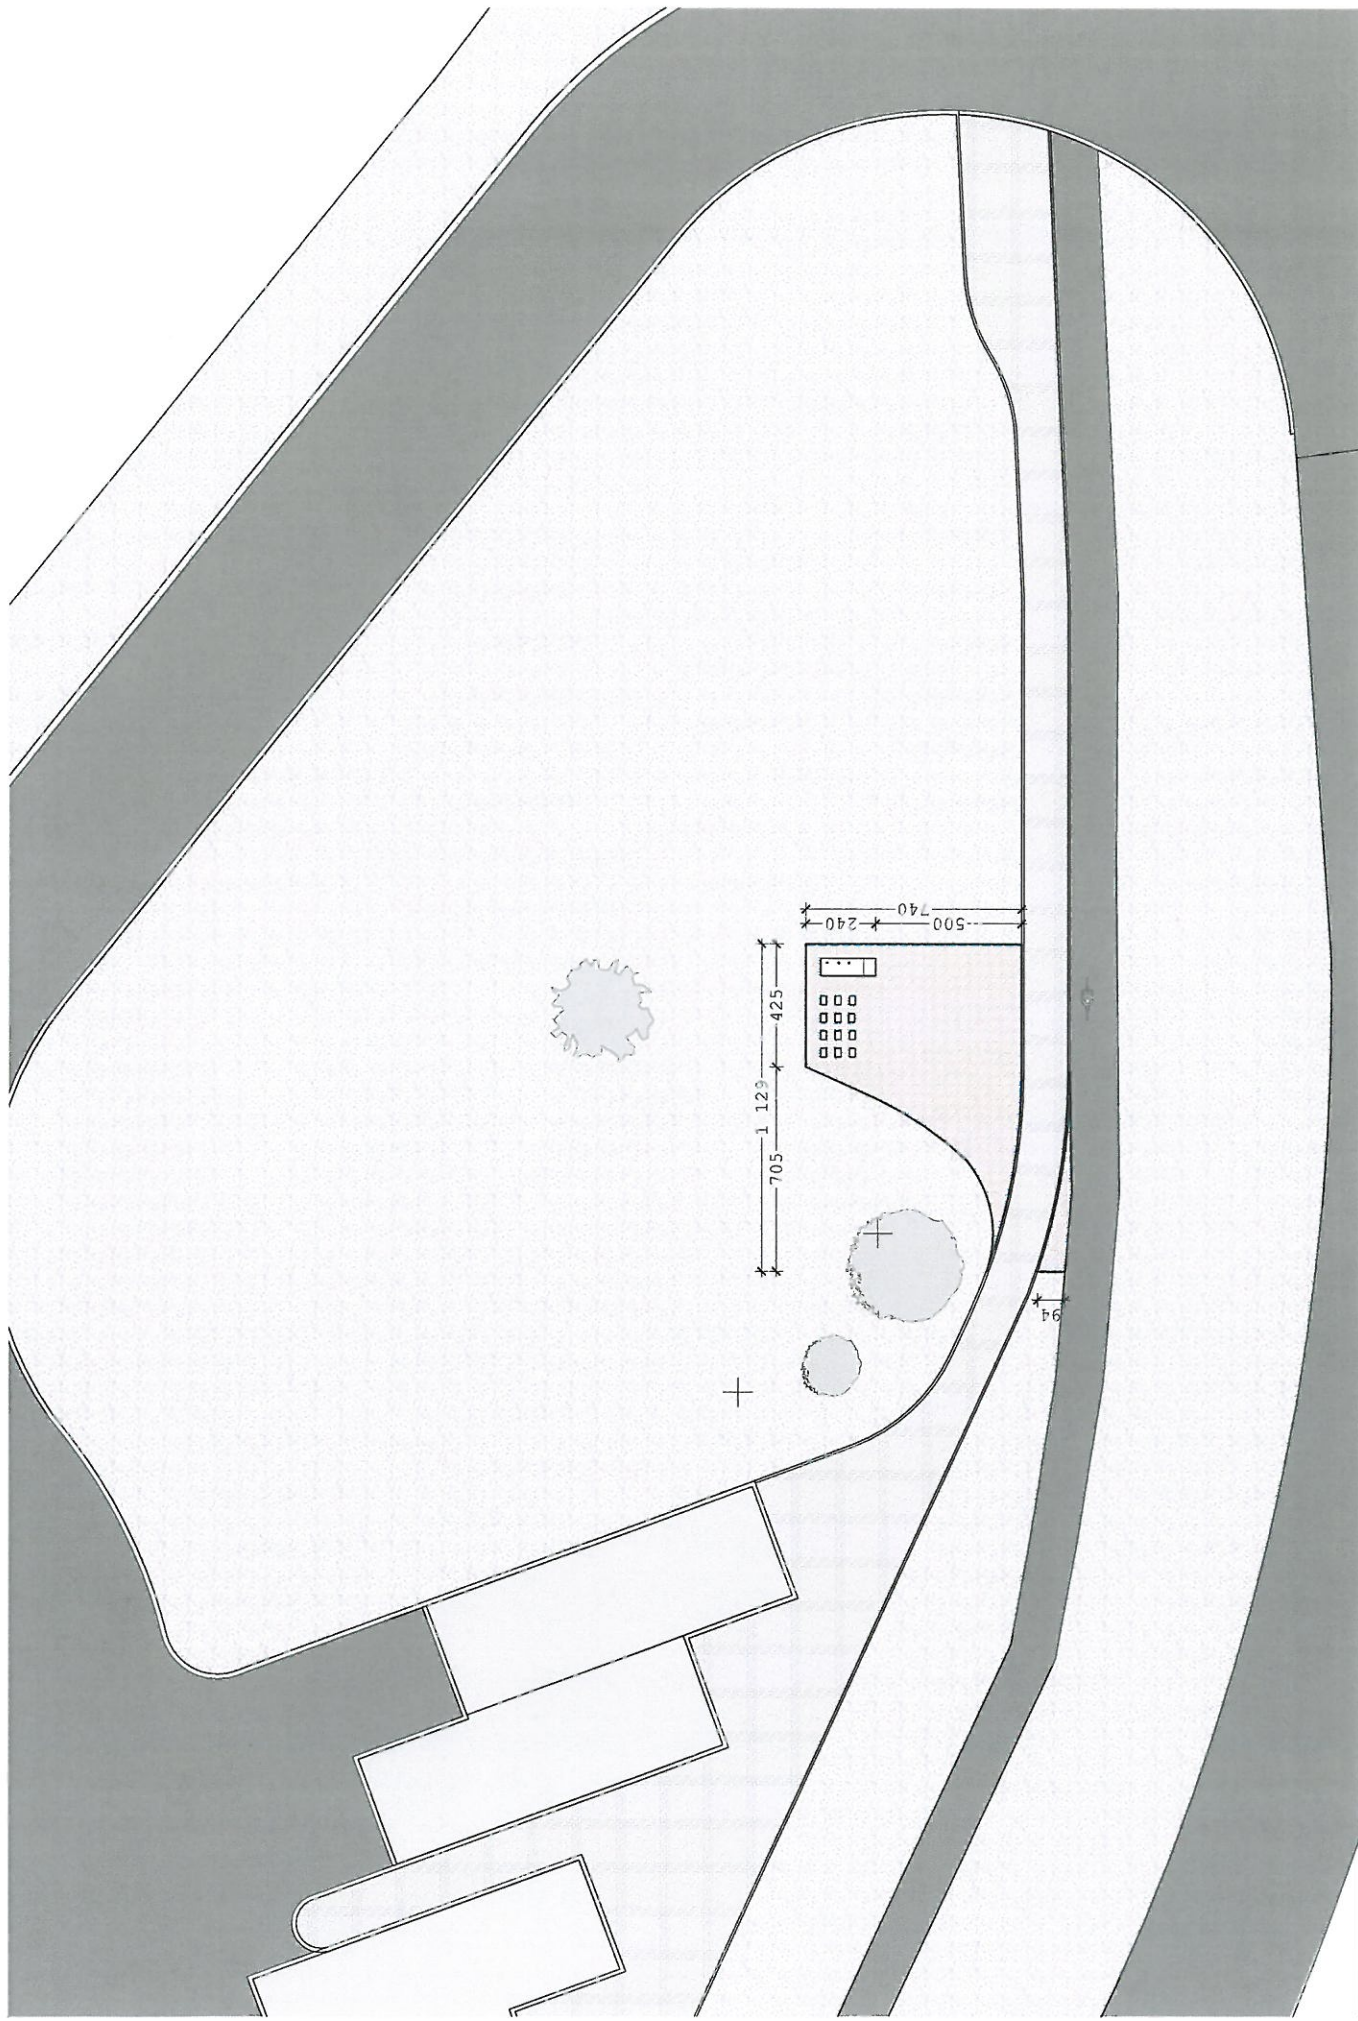

EMLÉKMŰ "KALOCSA A KATONA VÁROS"		H1
SZABÓ LÁSZLÓ	Okleveles építész É 03-0334	M 1:250
6300 Kalocsa,	Szent István király út 10.	2016. 03.
Helyszínrajz		6300 KALOCSA, Csillás park
KALOCSA VÁROS POLGÁRMESTERI HIVATALA		KALOCSA, SZENT ISTVÁN K. ÚT 35.

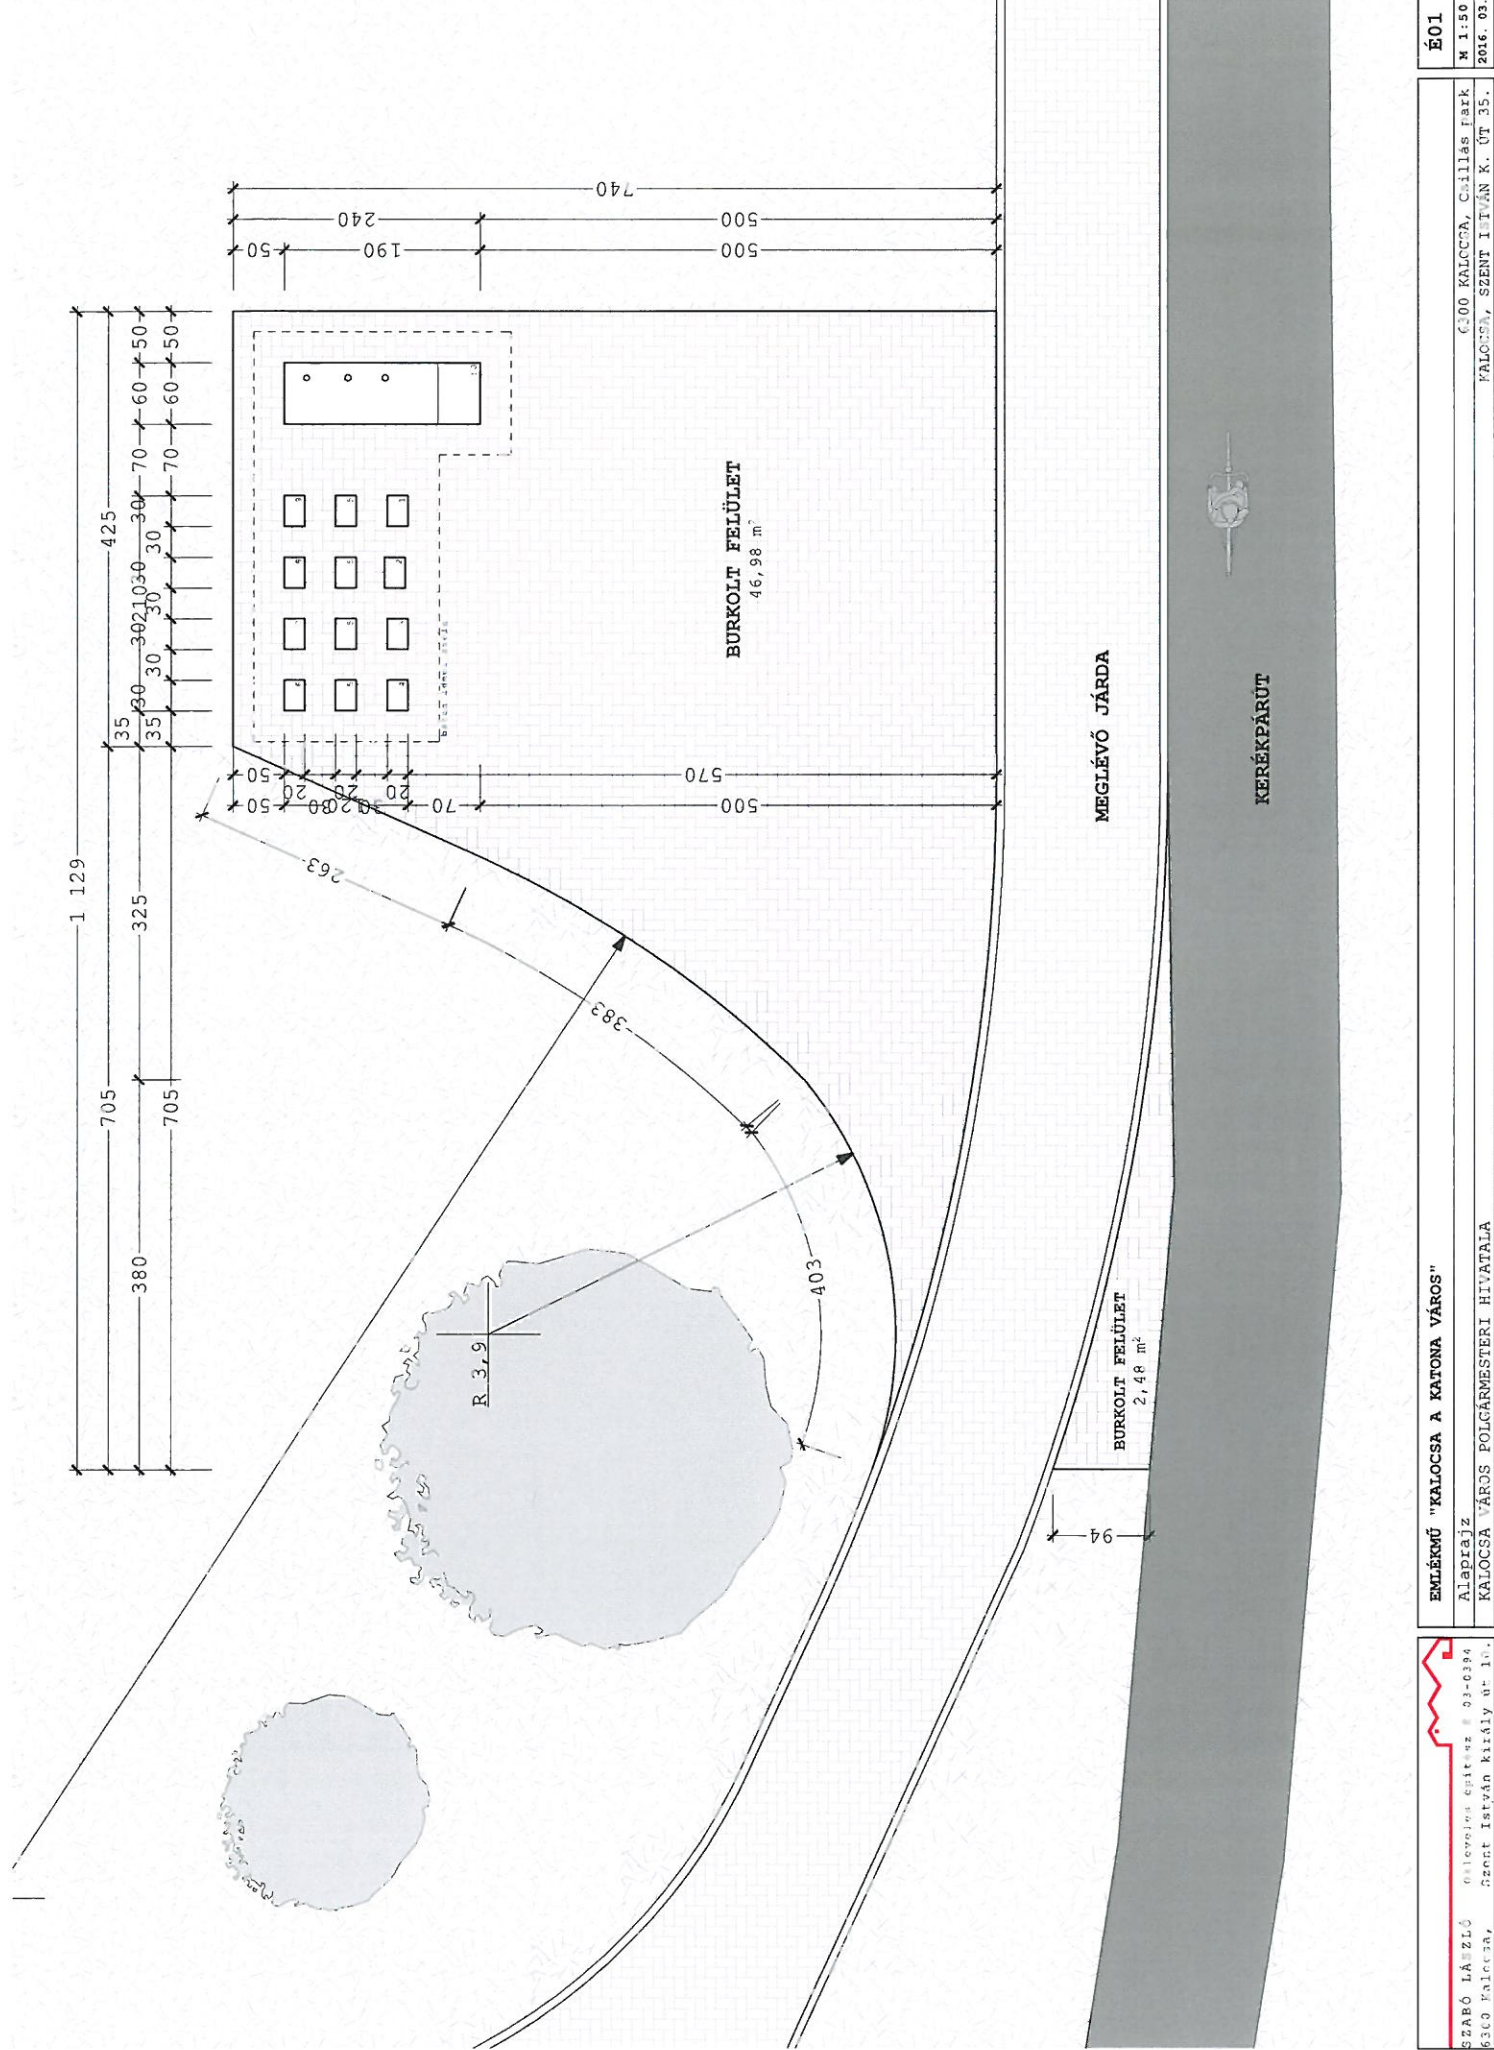


ALAPRAJZI ELHELYEZÉS

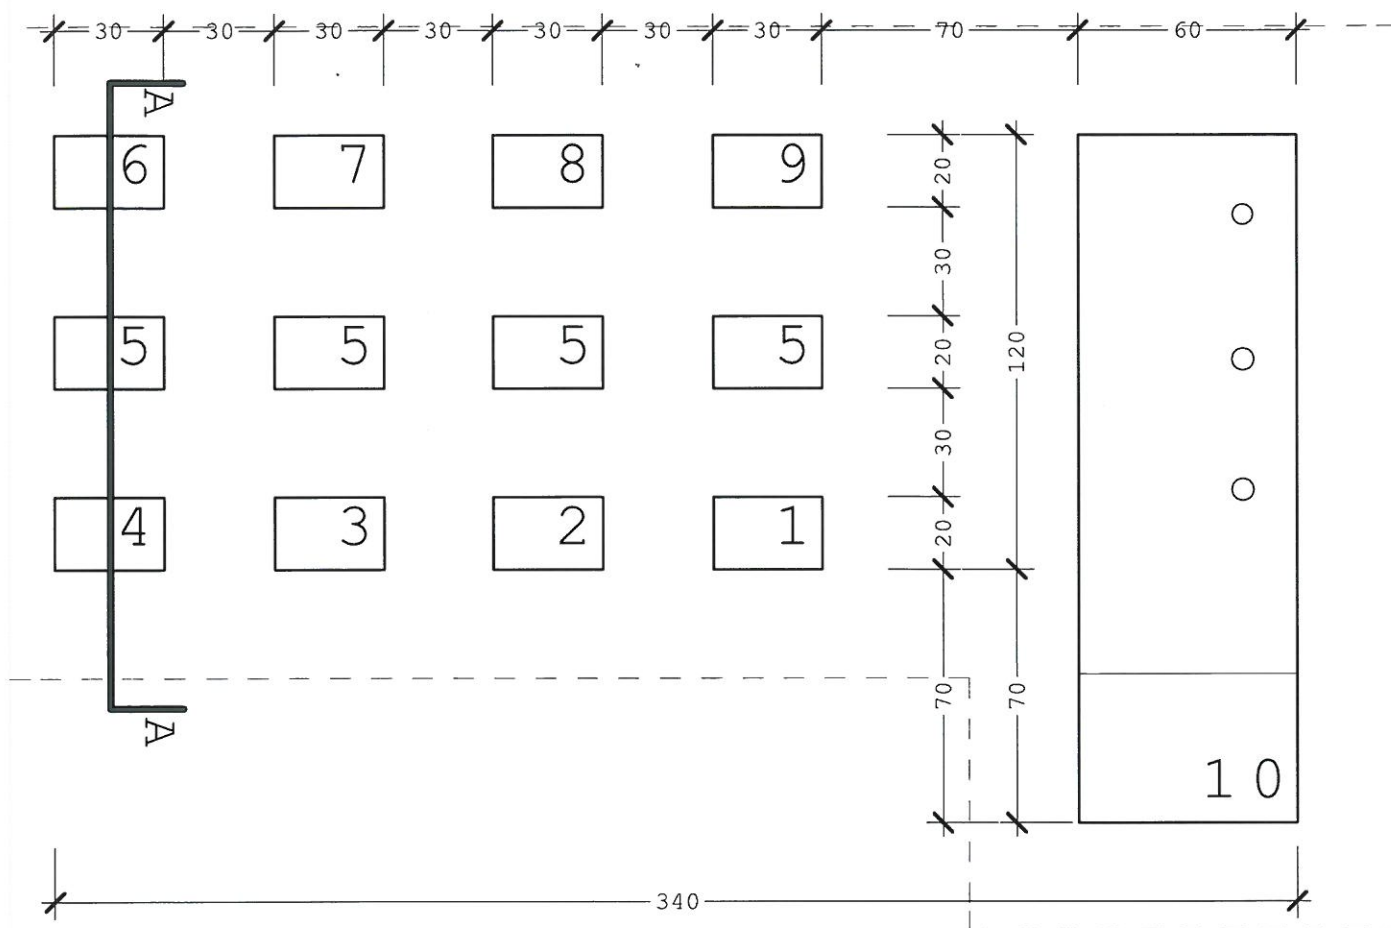


A METSZET


Az elemek rögzítése az alaplemezbe bebetonozott tüskével történik

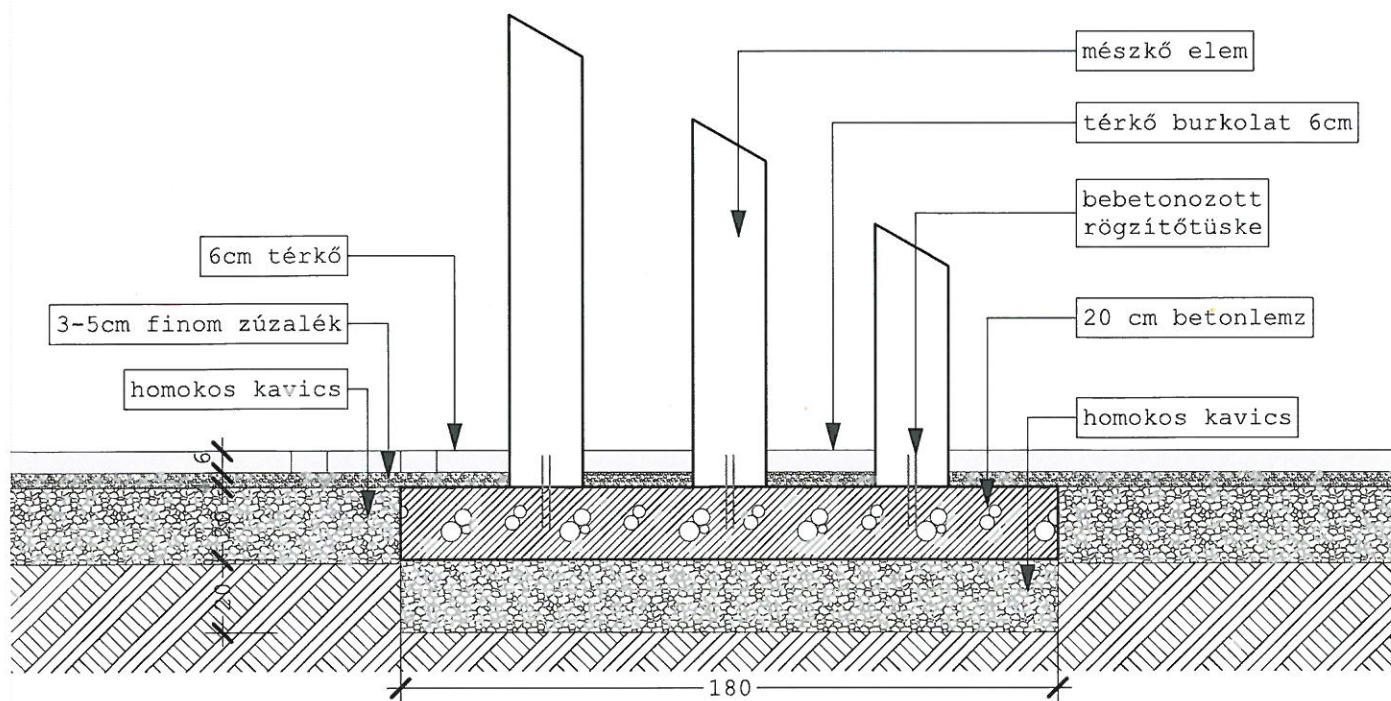


OLDALNÉZET

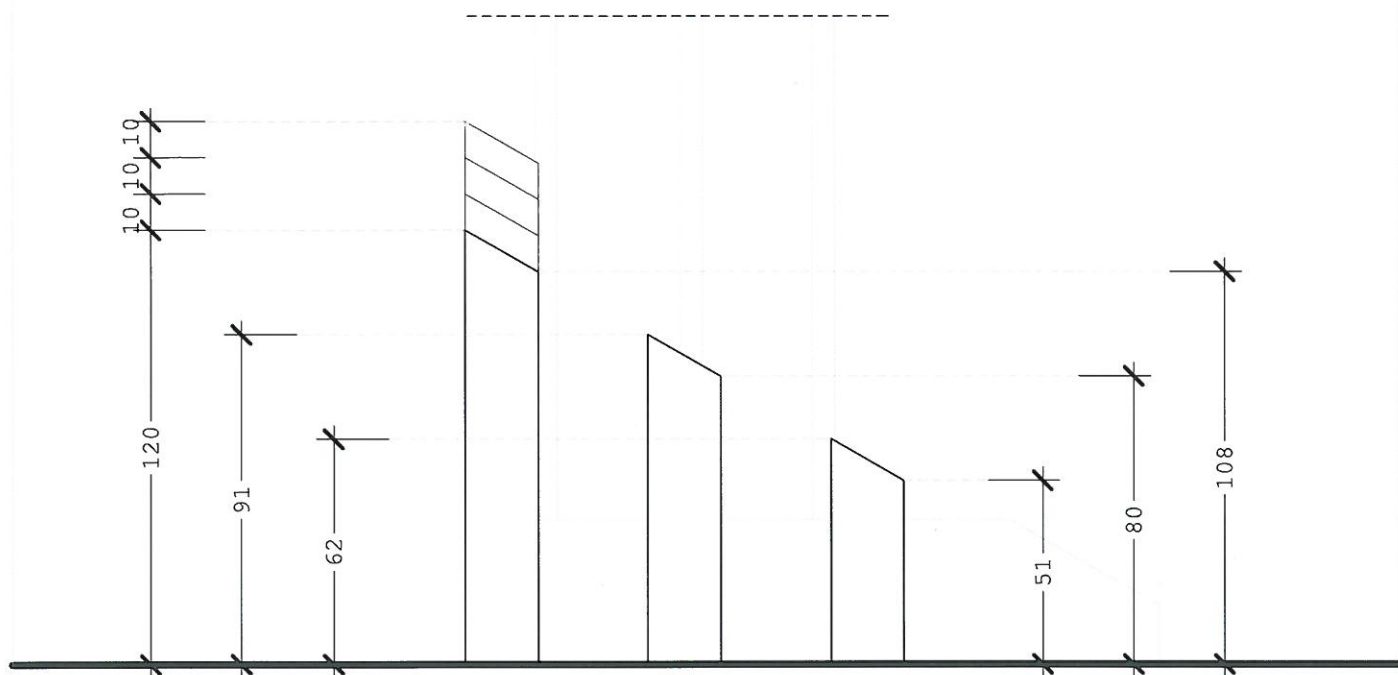


ELÖLNÉZET

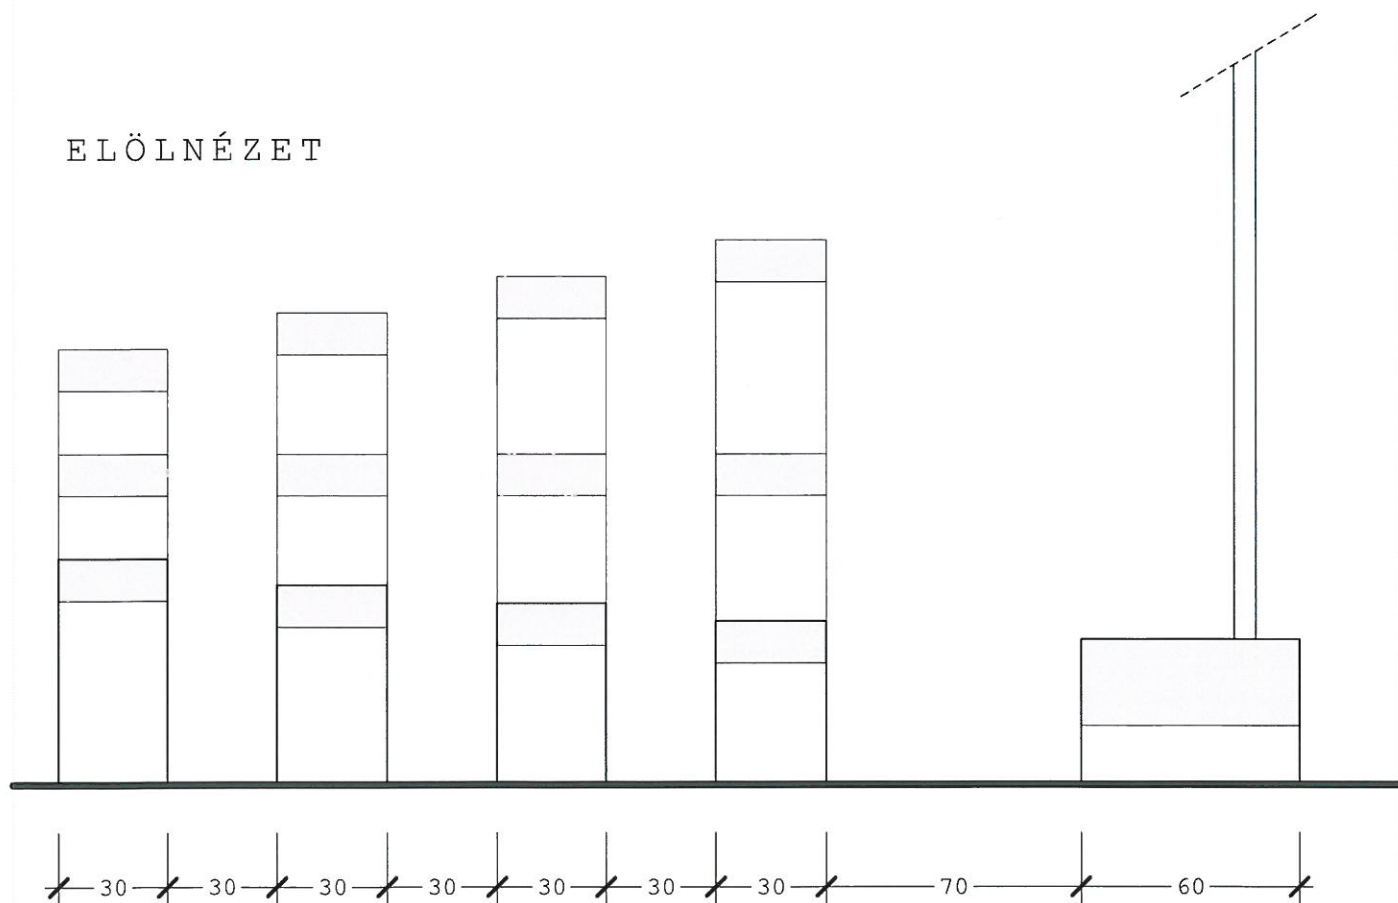


1-es Elem 1db

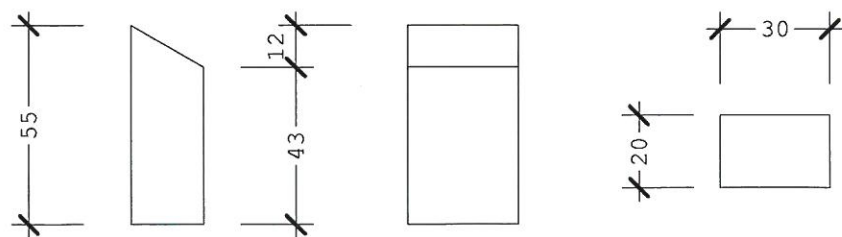


2-es Elem 1db

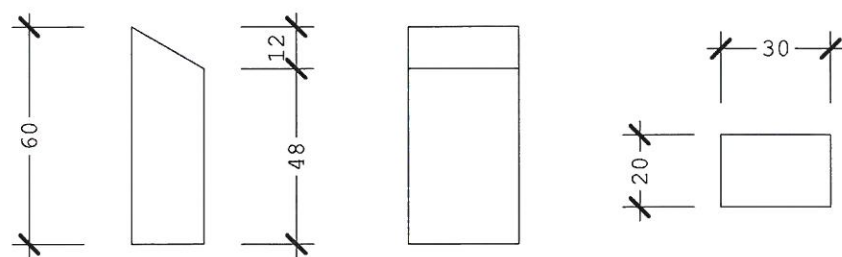


9-es Elem 1db

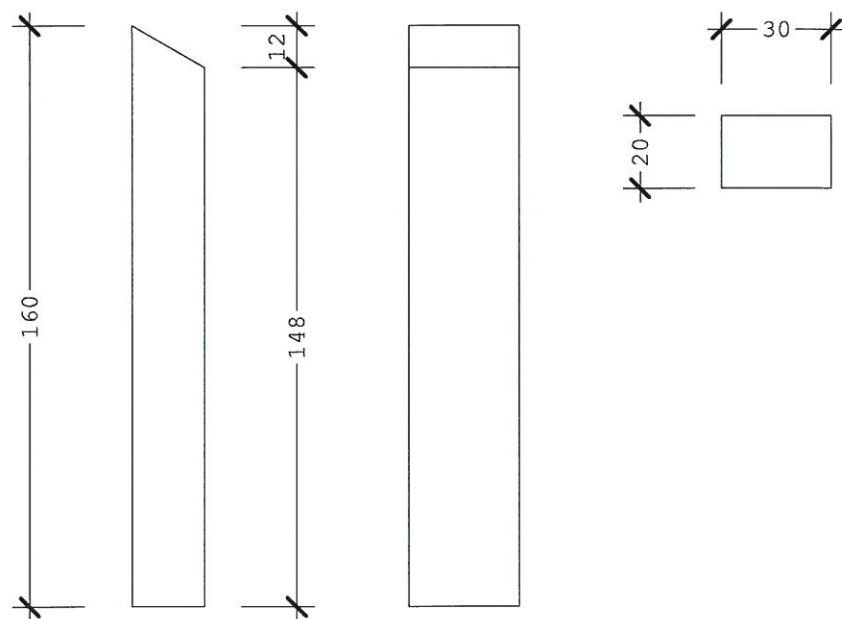


4-es Elem 1db

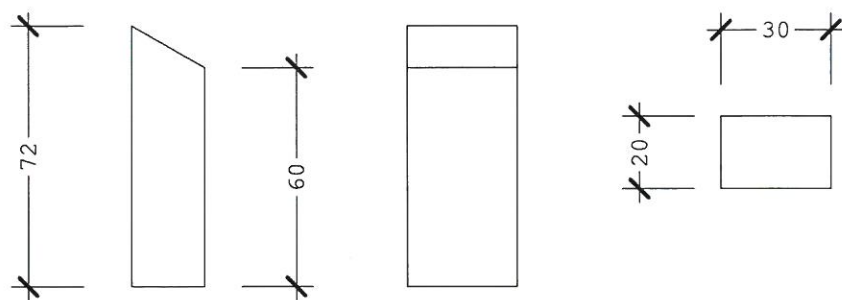


5-ös Elem 4db

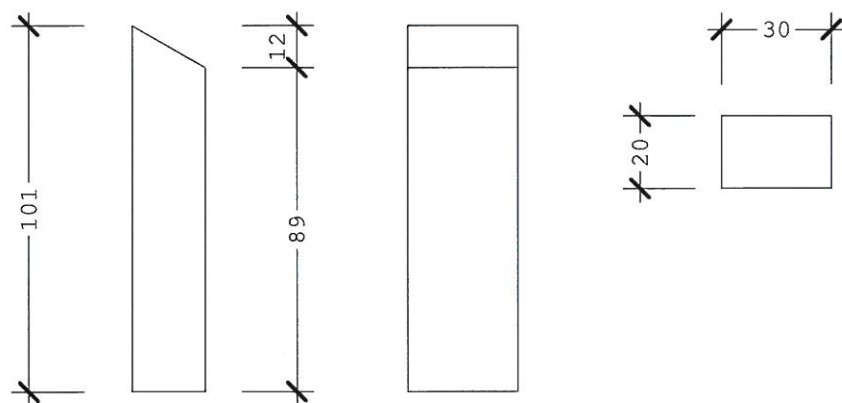


6-os Elem 1db

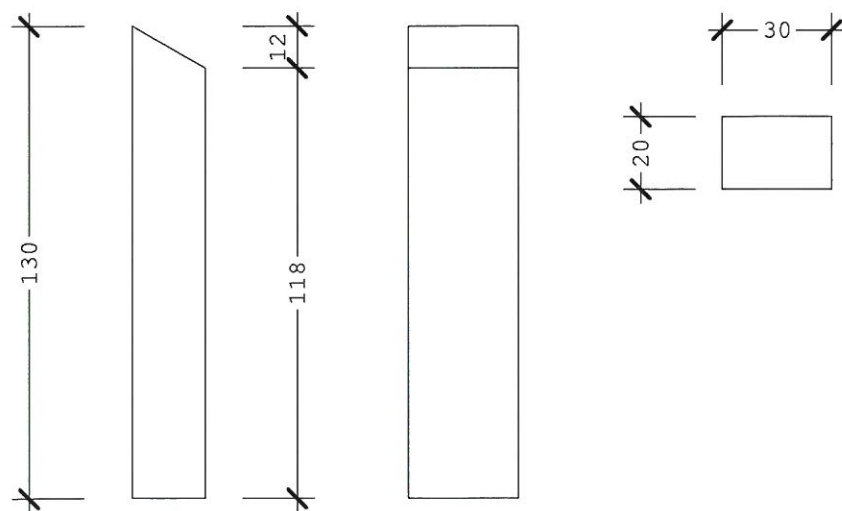


7-es Elem 1db

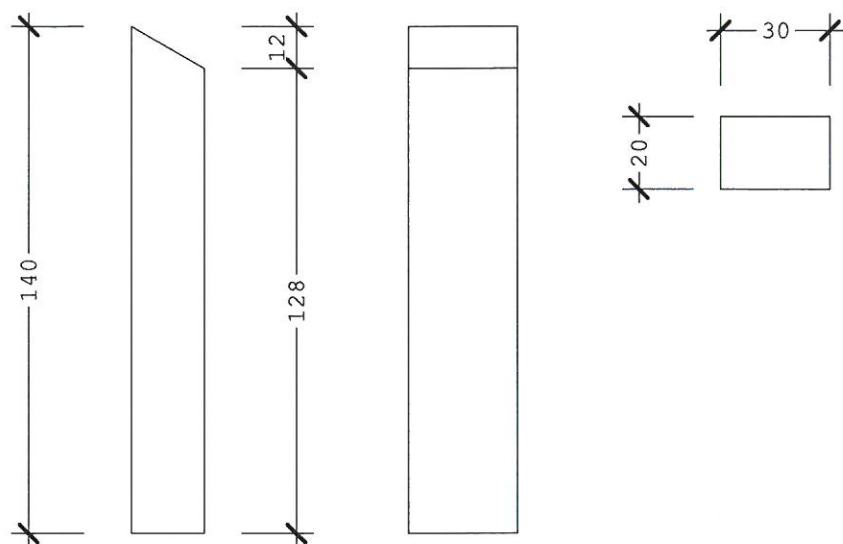

8-as Elem 1db

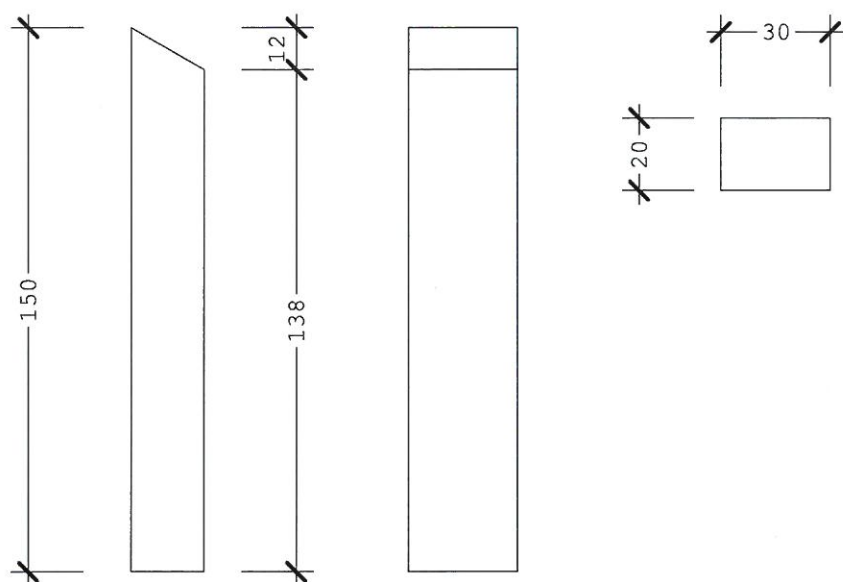


3-as Elem 1db


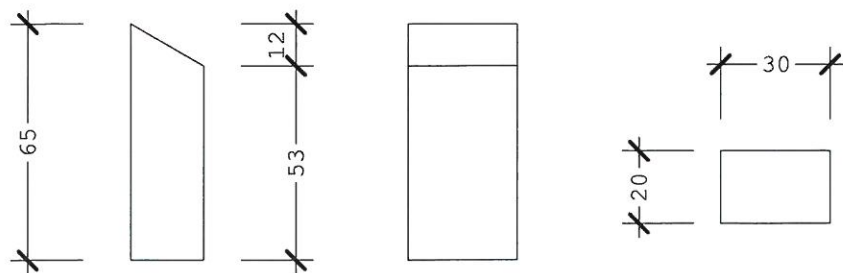



10-es Elem részletrajza

felülnézet

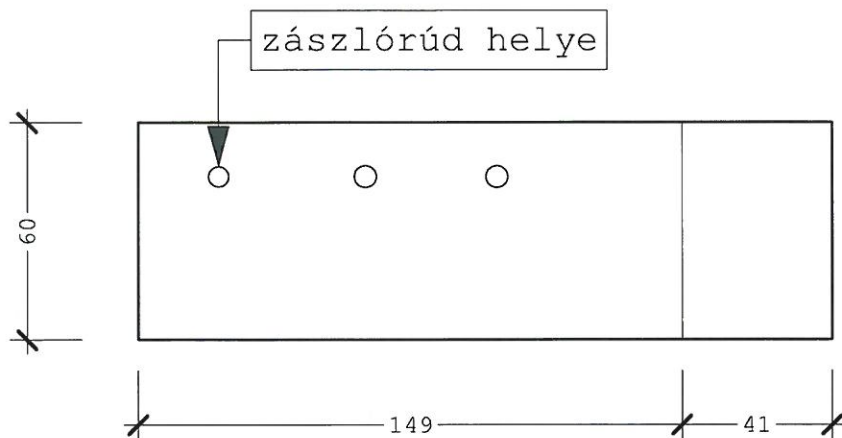

oldalnézet

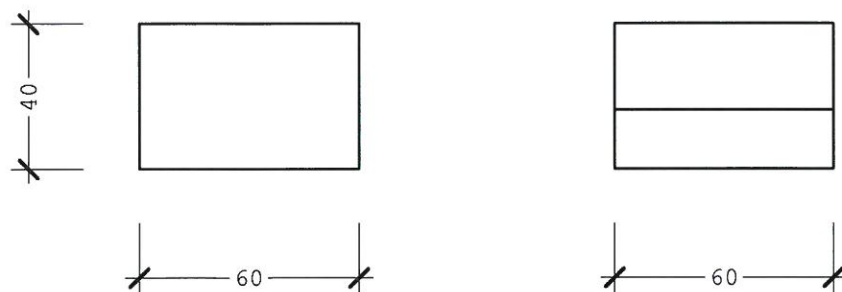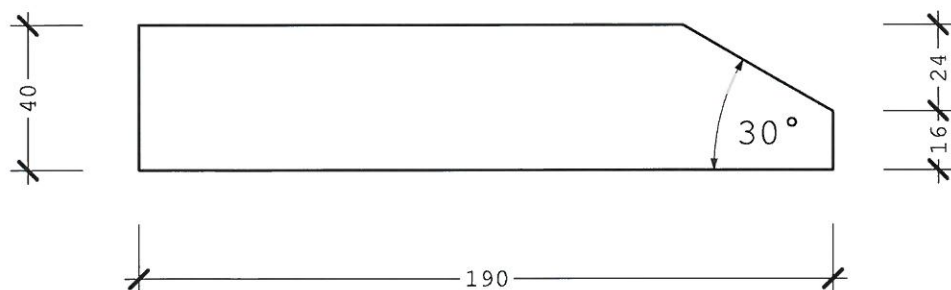

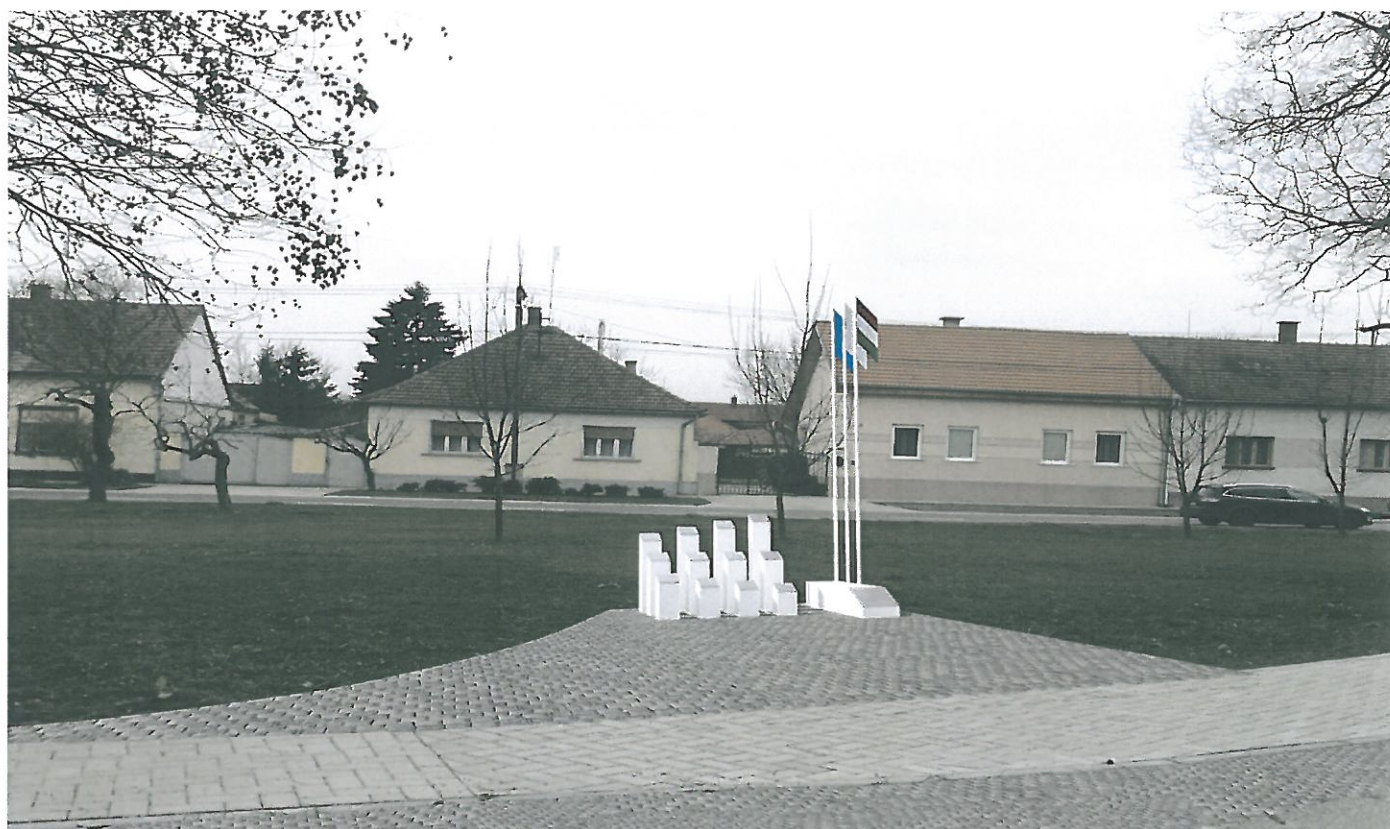

KALOCSA A KATONA VÁROS EMLÉKMŰ LÁTVÁNYTERV

2016

