


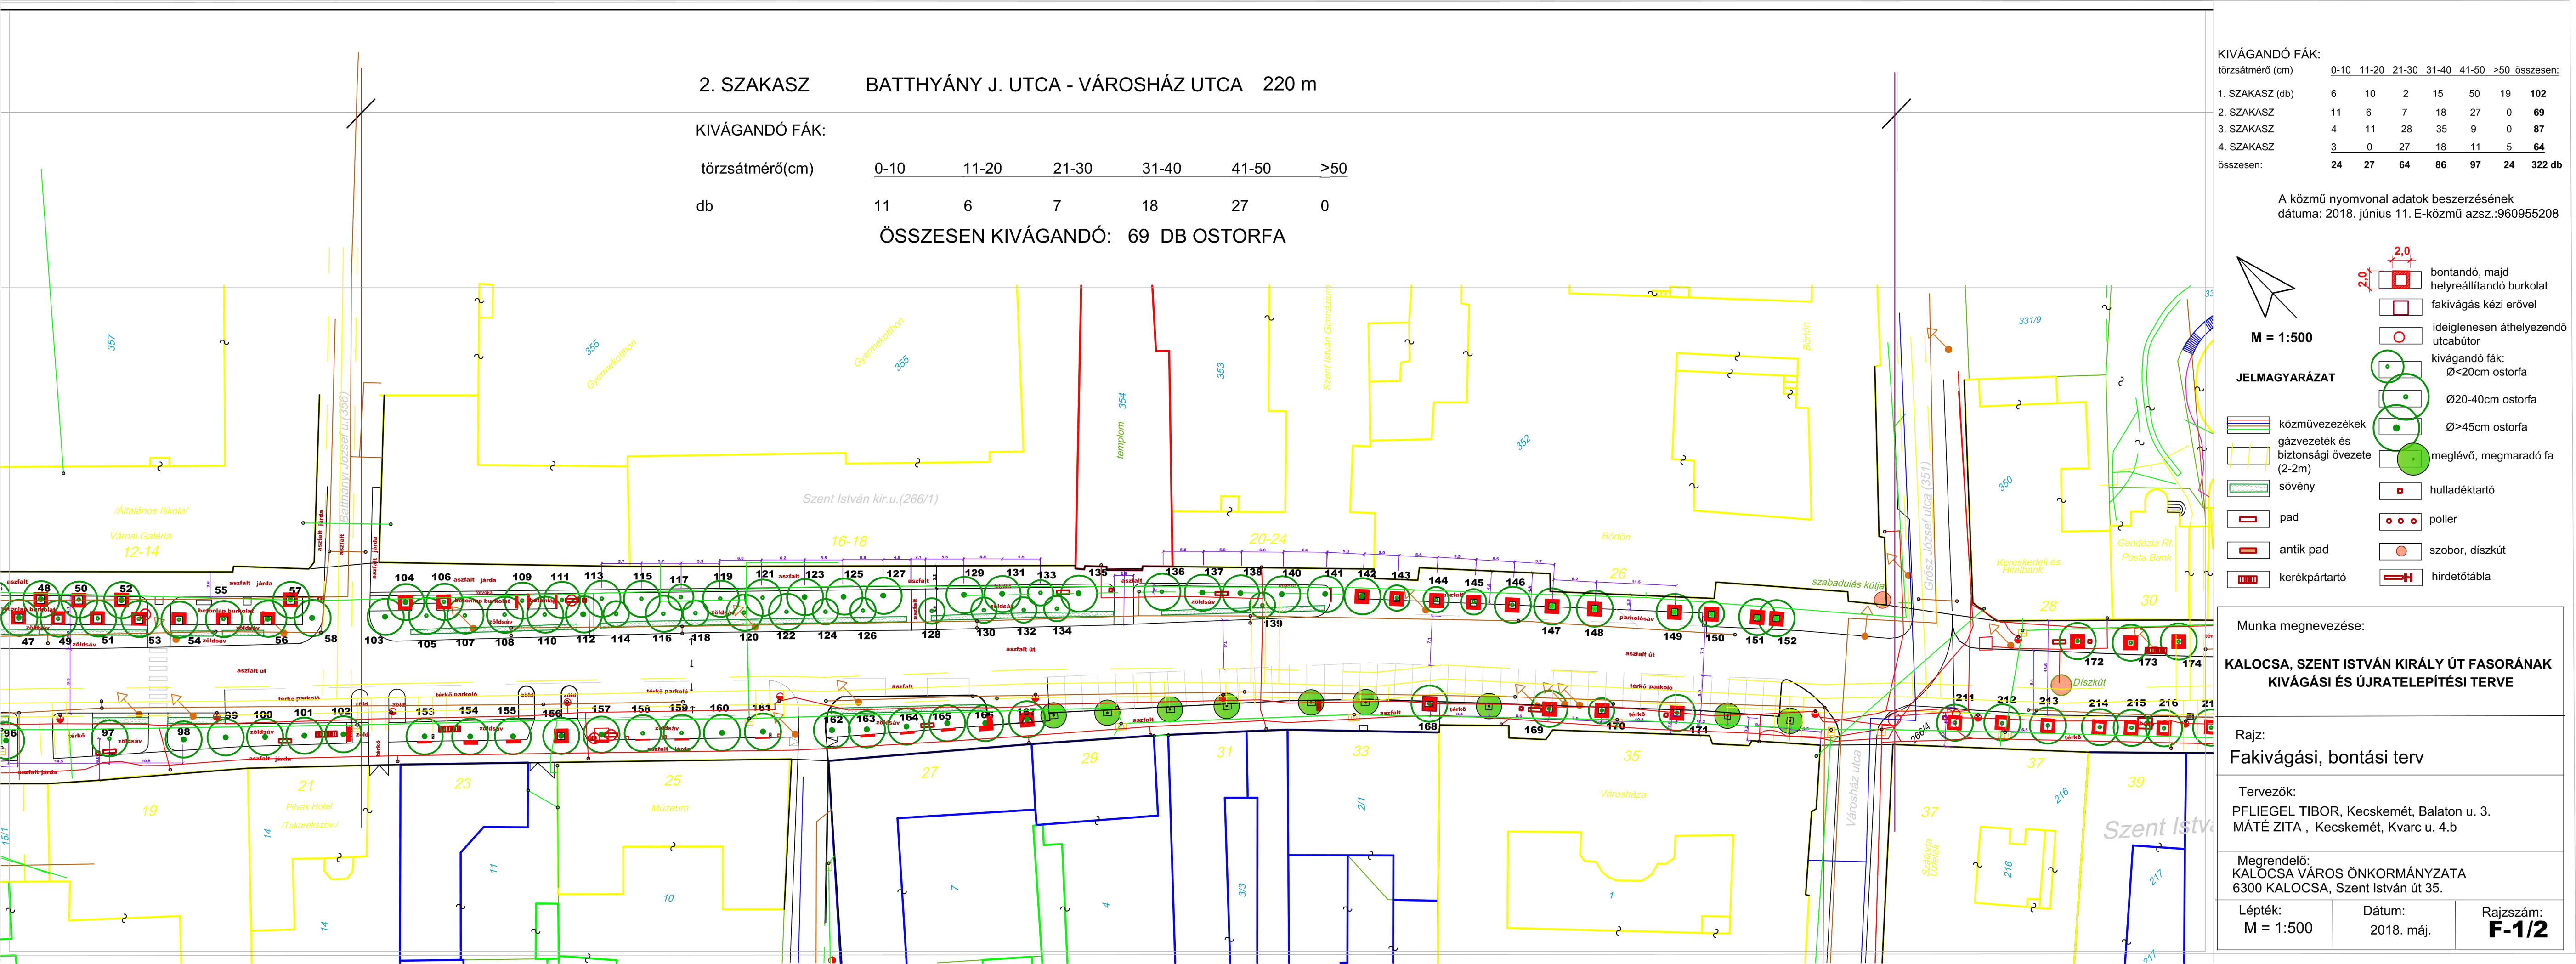

KIVÁGANDÓ FÁK:

törzsátmérő (cm)	0-10	11-20	21-30	31-40	41-50	>50	összesen:
1. SZAKASZ (db)	6	10	2	15	50	19	102
2. SZAKASZ	11	6	7	18	27	0	69
3. SZAKASZ	4	11	28	35	9	0	87
4. SZAKASZ	3	0	27	18	11	5	64
összesen:	24	27	64	86	97	24	322 db

A közmű nyomvonal adatok beszerzésének dátuma: 2018. június 11. E-közmű azsz.:960955208

M = 1:500

JELMAGYARÁZAT

közművezetékek

gázvezeték és biztonsági övezete (2-2m)

sövény

pad

antik pad

kerékpártartó

bontandó, majd helyreállítandó burkolat

fakivágás kézi erővel

ideiglenesen áthelyezendő utcabútor

kivágandó fák: Ø<20cm ostorfa

Ø20-40cm ostorfa

Ø>45cm ostorfa

meglévő, megmaradó fa

hulladéktartó

poller

szobor, díszkút

hirdetőtábla

Munka megnevezése:

KALOCSA, SZENT ISTVÁN KIRÁLY ÚT FASORÁNAK KIVÁGÁSI ÉS ÚJRATELEPÍTÉSI TERVE

Rajz:

Fakivágási, bontási terv

Tervezők:

PFLIEGEL TIBOR, Kecskemét, Balaton u. 3.
MÁTÉ ZITA , Kecskemét, Kvarc u. 4.b

Megrendelő:

KALOCSA VÁROS ÖNKORMÁNYZATA
6300 KALOCSA, Szent István út 35.

Lépték: M = 1:500	Dátum: 2018. máj.	Rajzszám: F-1/2
----------------------	----------------------	---------------------------