


1. SZAKASZ: SZENTHÁROMSÁG TÉR - BATTHÁNYI JÓZSEF UTCA 220 m

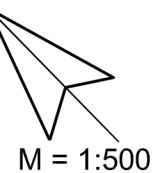

M = 1:500

JELMAGYARÁZAT

- meglévő, megmaradó fa
- tervezett fa
- feltételesen ültetendő fa
- fűvesítés
- tervezett növényágás, fenyő, cserje
- tervezett kiemelt szegély
- tervezett kismotor kerékpár tároló
- pad
- áthelyezett antik pad
- kerékpártartó
- hulladéktartó
- poller
- szobor, díszkút
- hirdetőtábla
- közművezetékek
- gázvezeték és biztonsági övezete (2-2m)

A közmű nyomvonal adatok beszerzésének dátuma: 2018. június 11.E-közmű asz.:960955208

Munka megnevezése:


KALOCSA, SZENT ISTVÁN KIRÁLY ÚT FASORÁNAK KIVÁGÁSI ÉS ÚJRATELEPÍTÉSI TERVE

Rajz:
Fasor telepítési terv

Tervezők:
PFLIEGEL TIBOR, Kecskemét, Balaton u. 3.
MÁTÉ ZITA , Kecskemét, Kvarc u. 4.b

Megrendelő:
KALOCSA VÁROS ÖNKORMÁNYZATA
6300 KALOCSA, Szent István út 35.

Lépték: M = 1:500	Dátum: 2018. máj.	Rajzszám: F-2/1
----------------------	----------------------	---------------------------

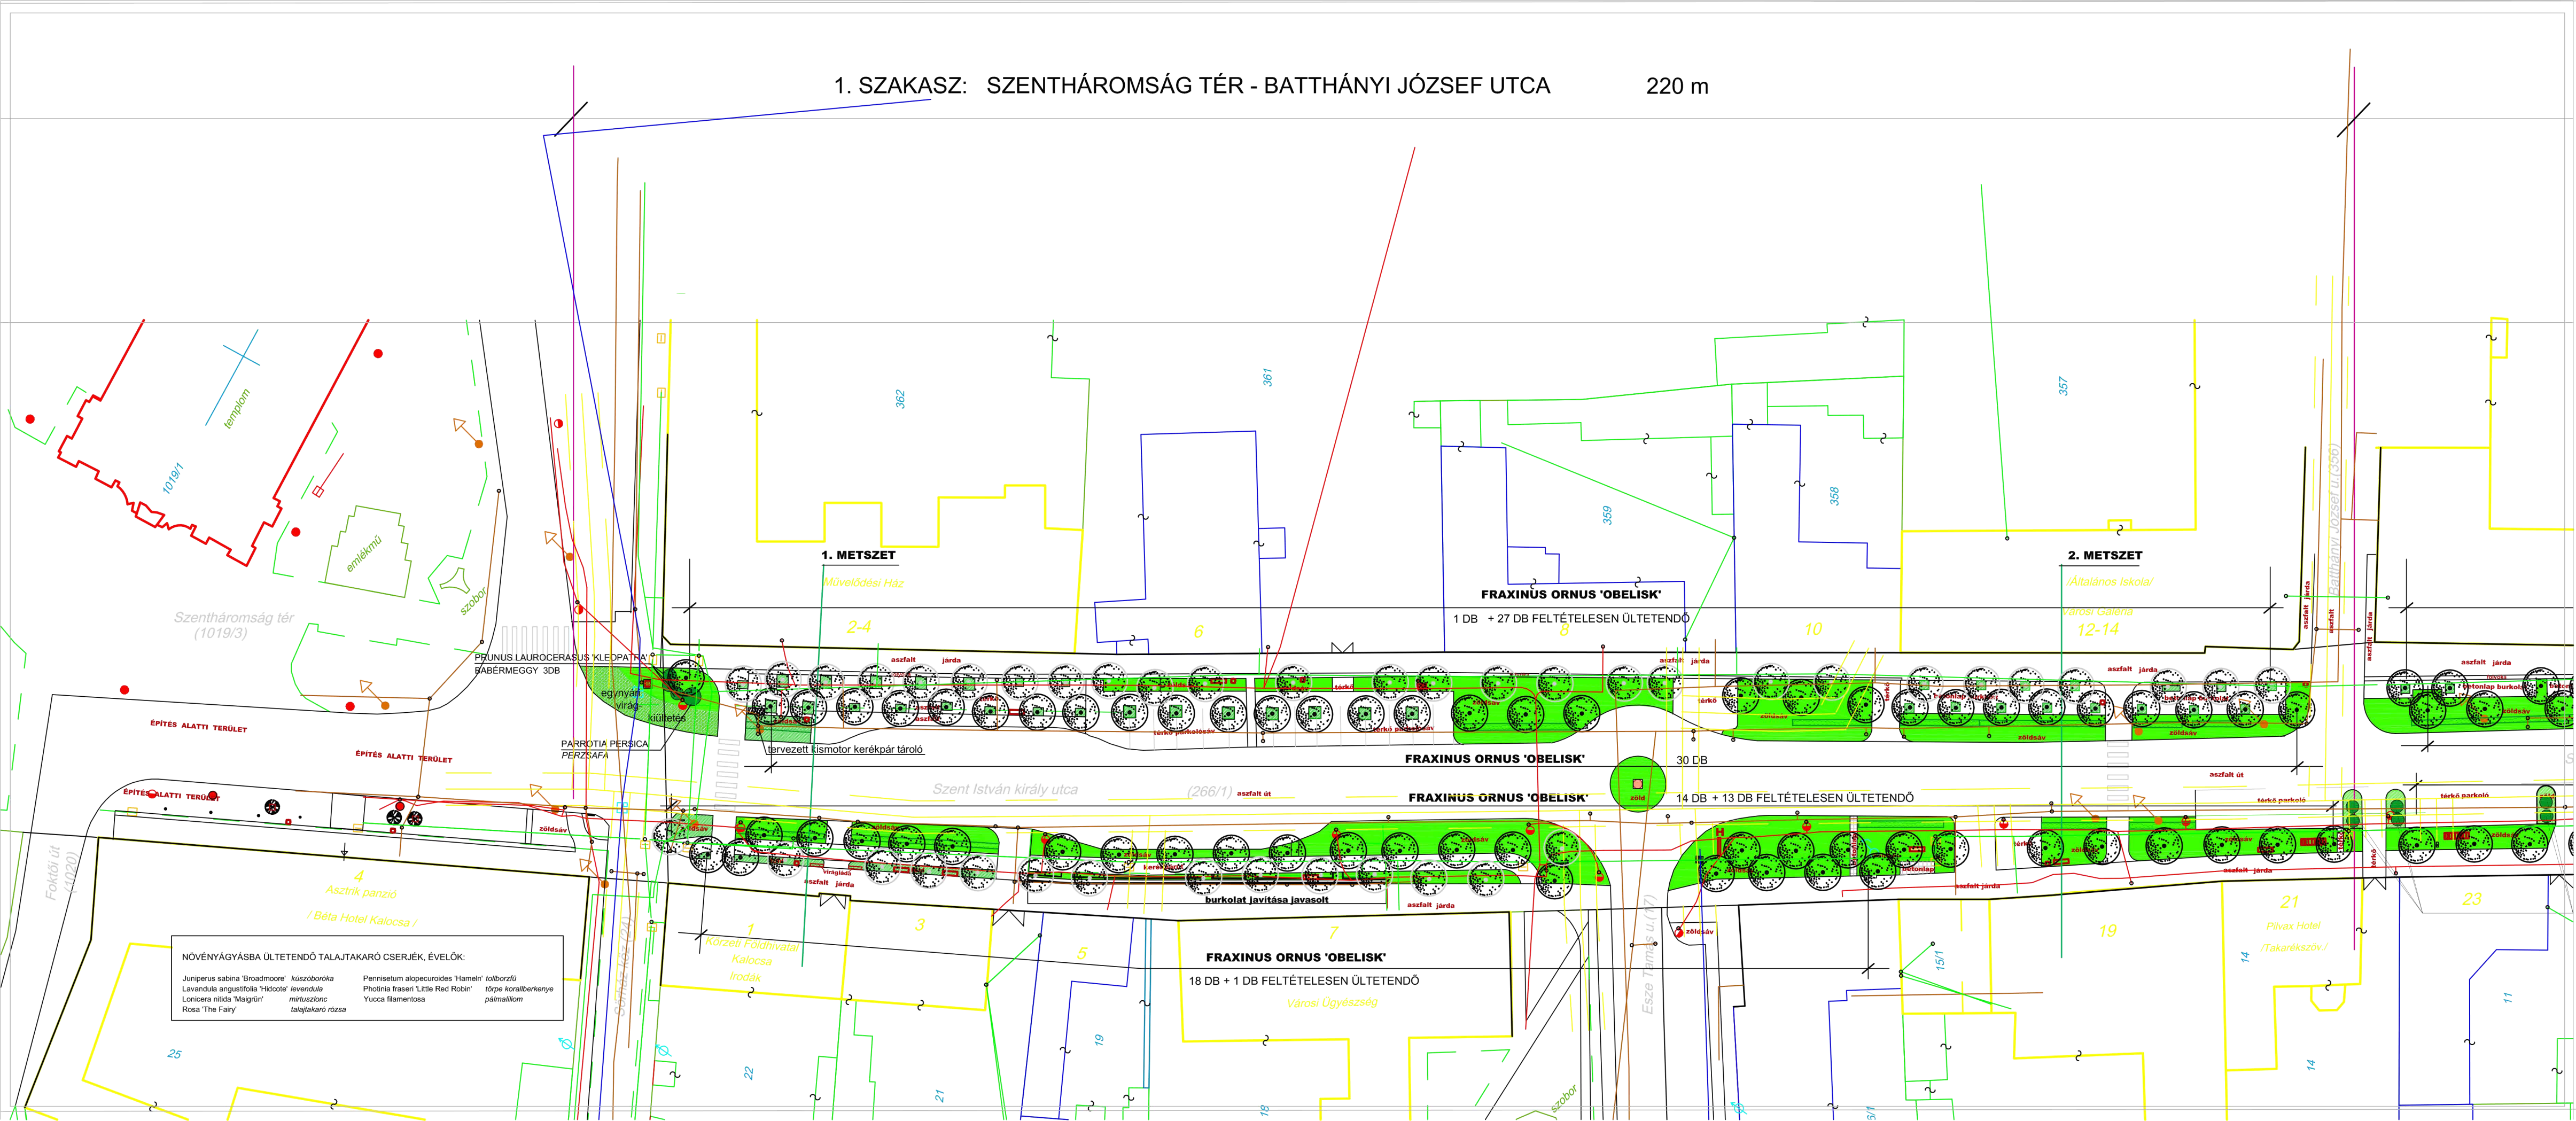

NÖVÉNYÁGYÁSBÁ ÜLTETENDŐ TALAJTAKARÓ CSERJÉK, ÉVELŐK:

Juniperus sabina 'Broadmoore'	Kuszóborókák	Pennisetum alopecuroides 'Hameli'	tojásbuzgú
Lavandula angustifolia 'Hidcote'	levesdula	Photinia fraseri 'Little Red Robin'	törpe korallberkenye
Lonicera nitida 'Maigrün'	miriszlonc	Yucca filamentosa	pálmaliliom
Rosa 'The Fairy'	talajtakaró róza		