


Kalocsa Város Külterületi Szabályozási Terve M = 1:4000

13

19

20

18

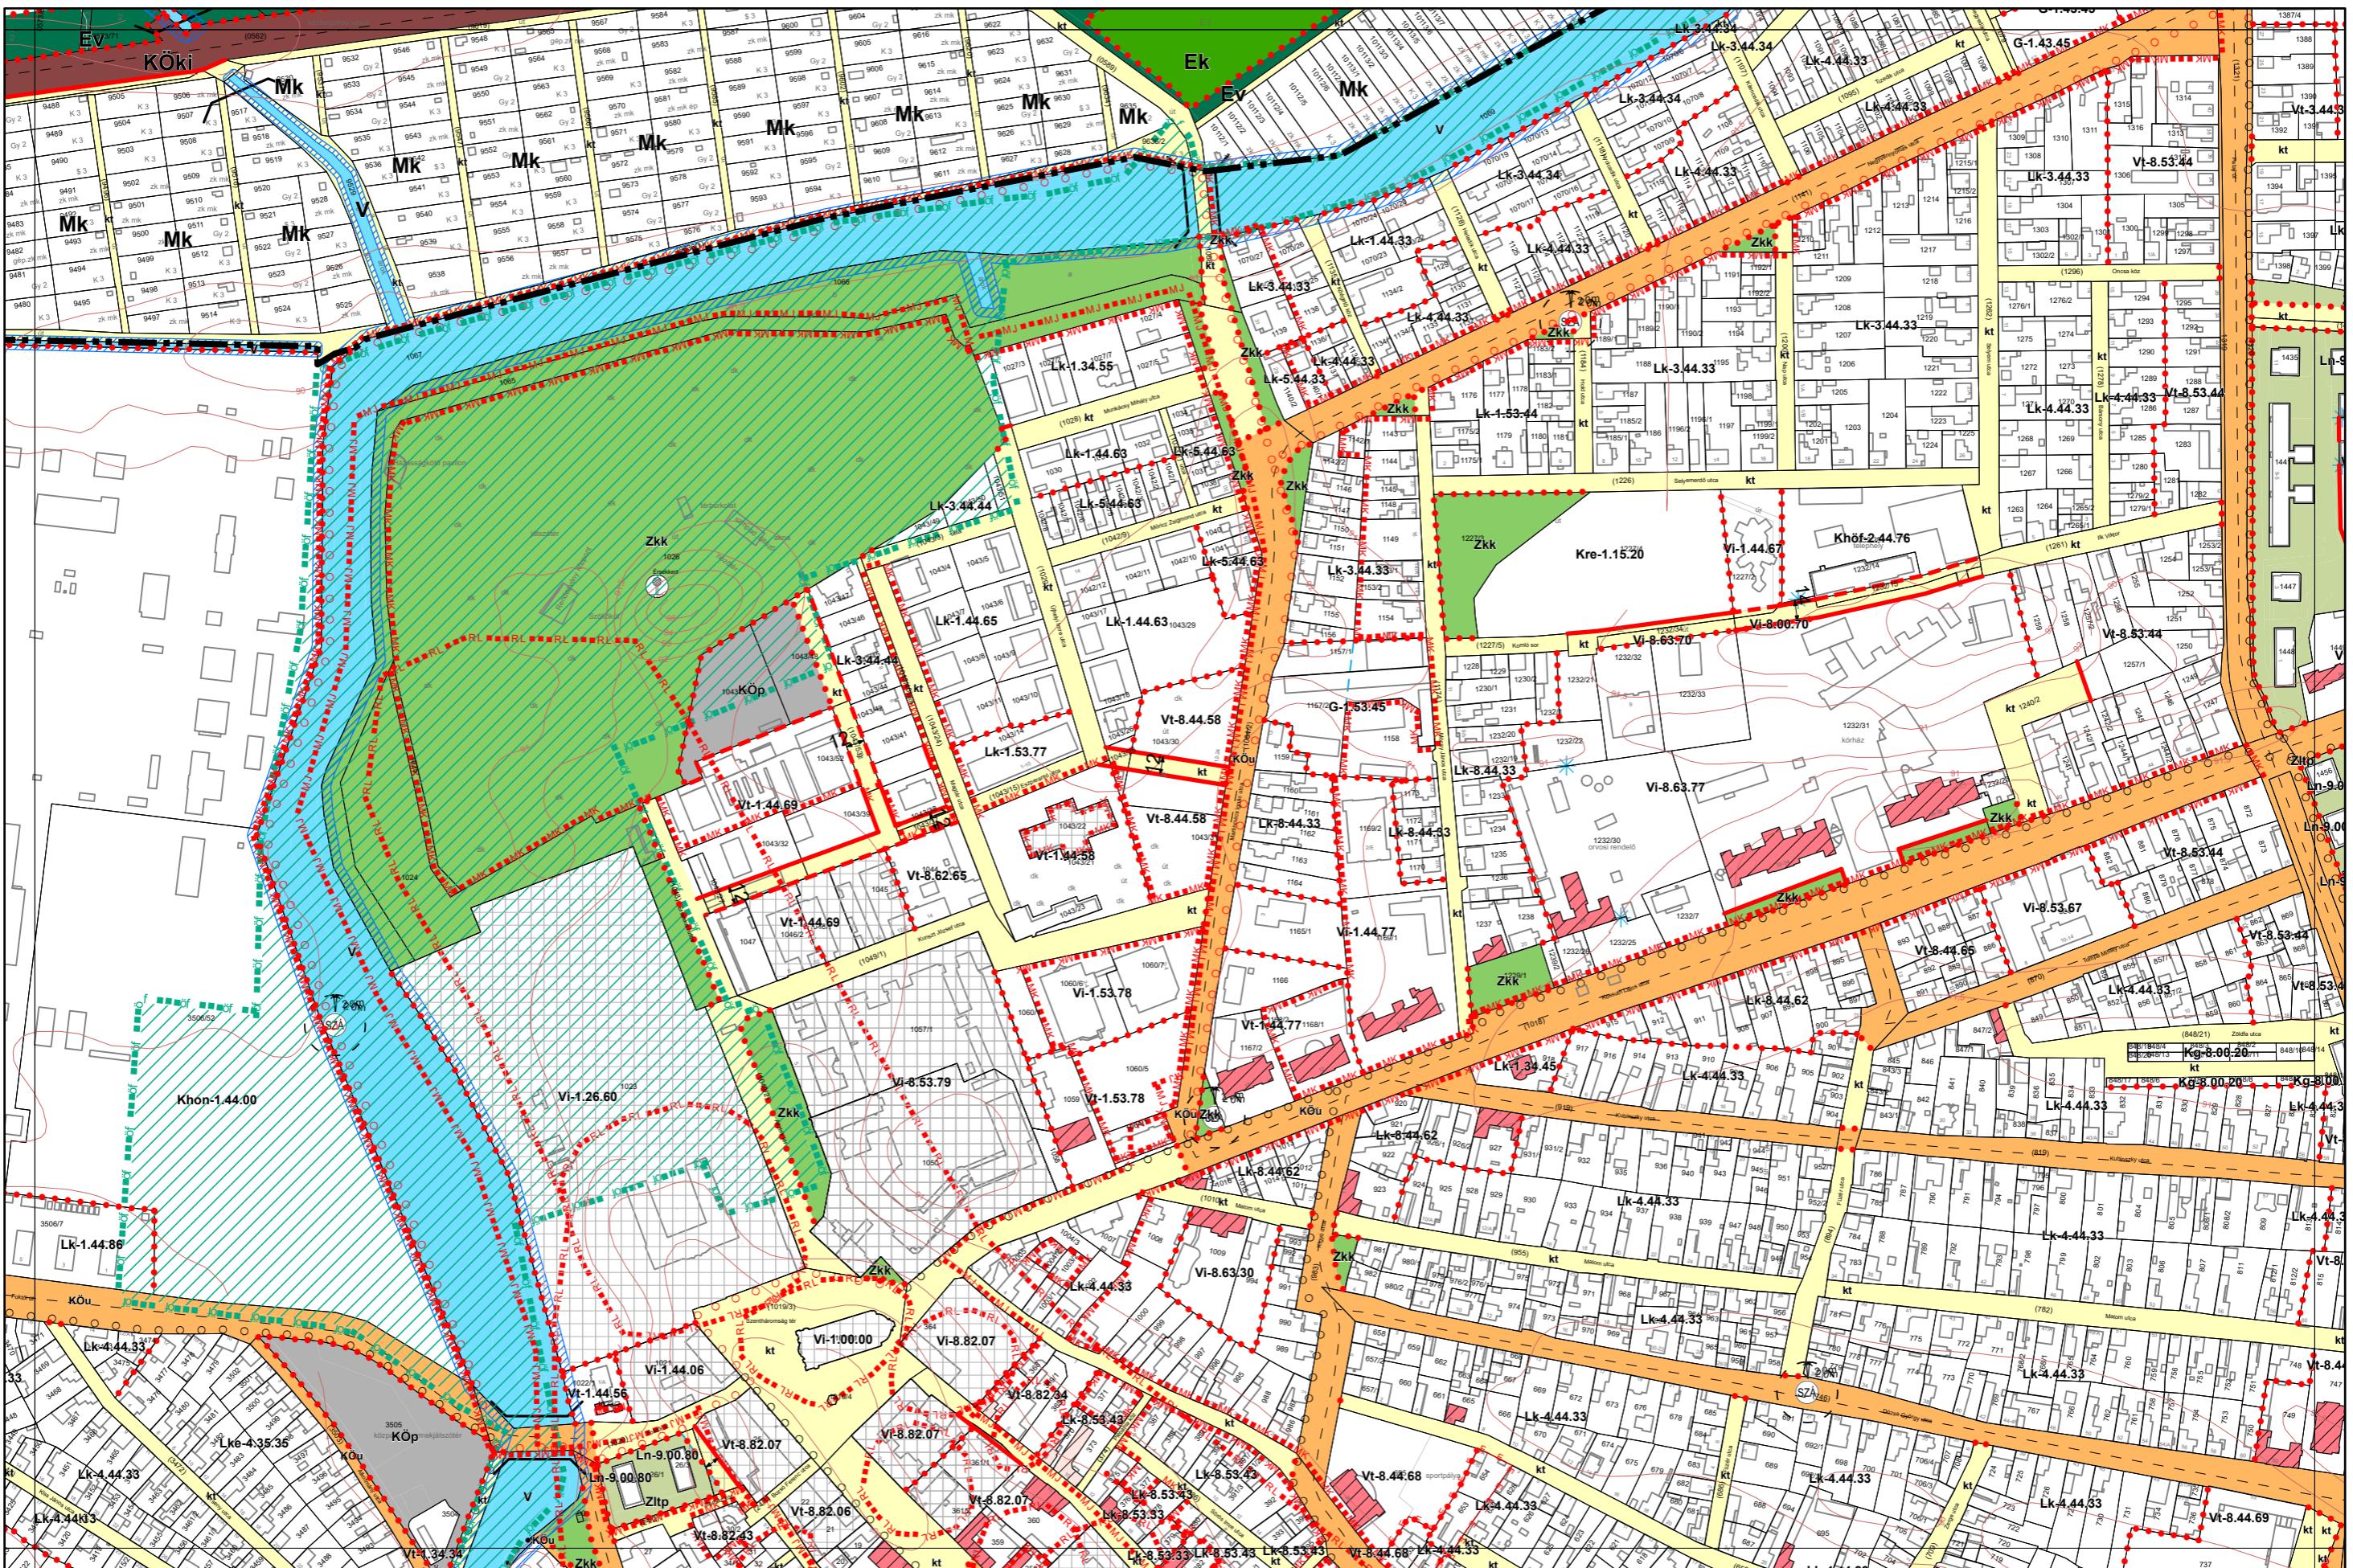

1.4. melléklet a 13/2020. (IX. 29.) önkormányzati határozathoz

Készült az állami alapadatszolgáltatás felhasználásával. Adatszolgáltatás sorszáma: 481