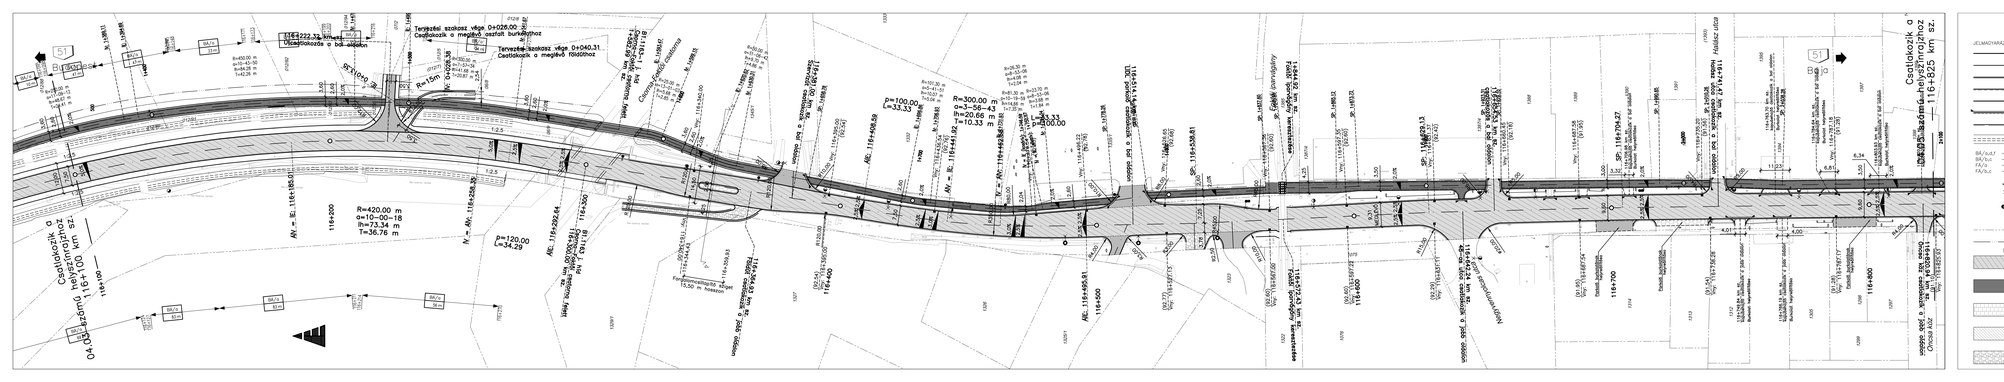
Tervezési szakasz vége 0+026.00 m
Tervezés szakasz vége 0+040.31
Csatlakozik a bal oldalon
Csatlakozik a jobb oldalon
