


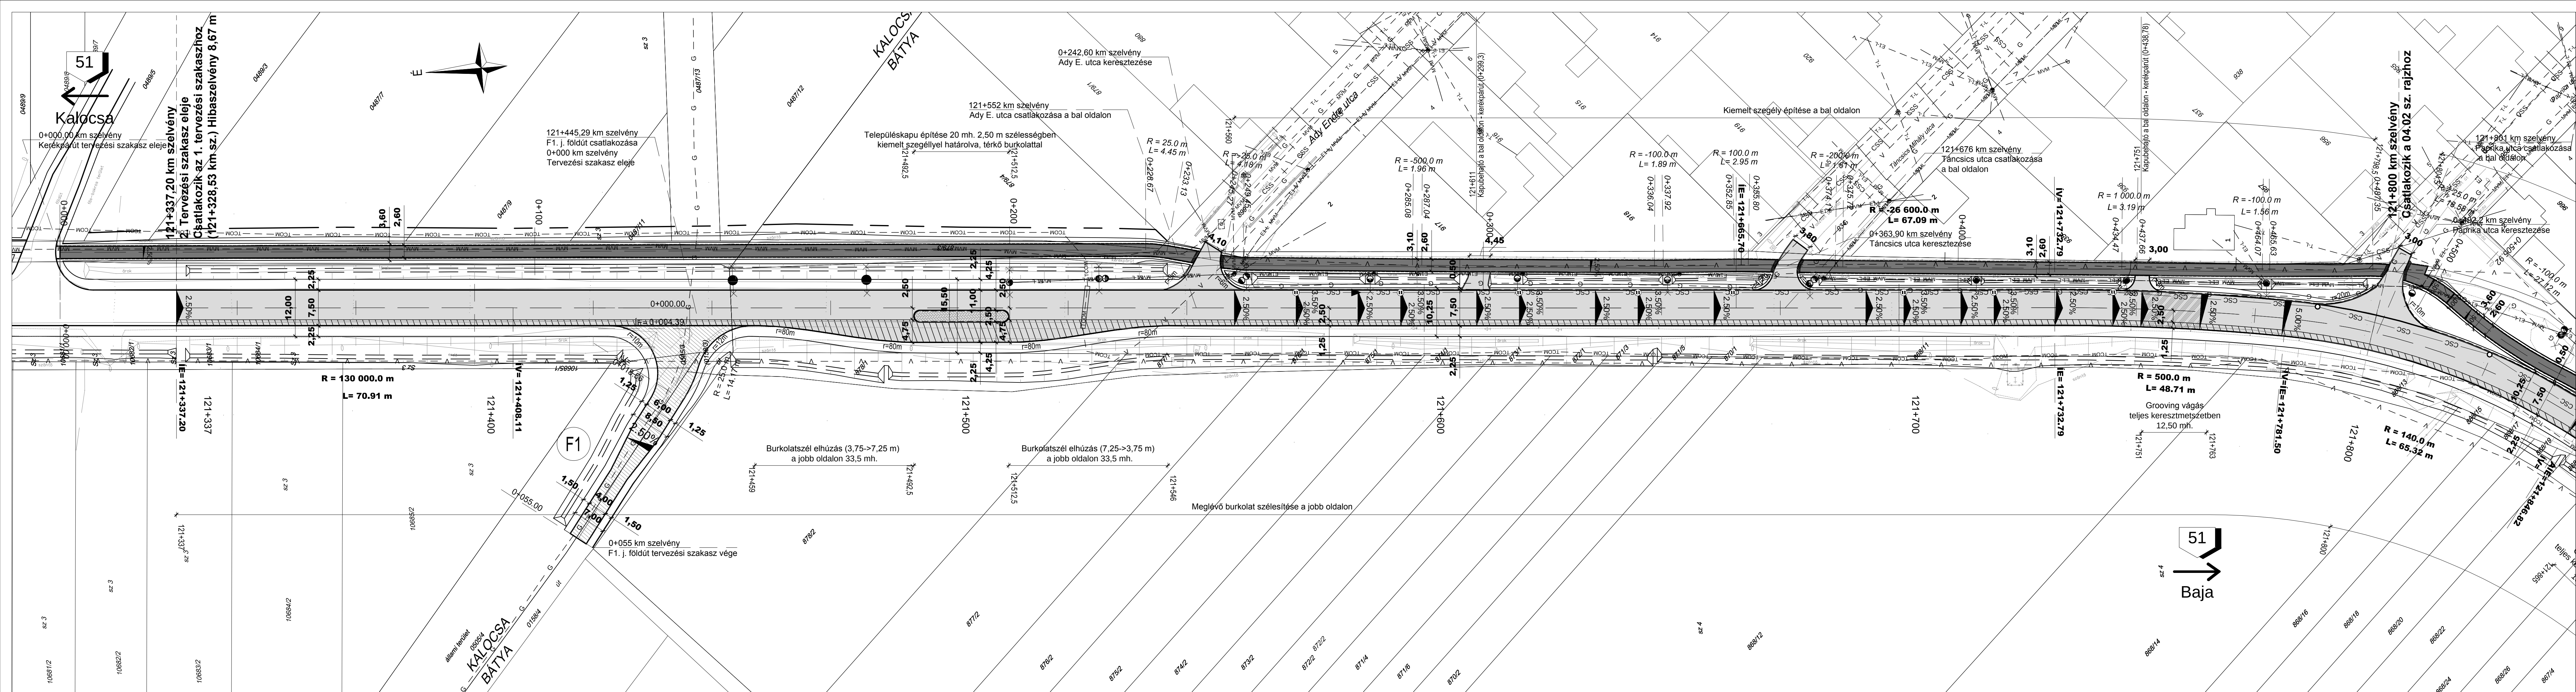

Jelmagyarázat

- Tervezett üttengely
- Tervezett burkolatszél
- Tervezett padka
- Tervezett kiemelt szegély
- Tervezett süllyesztett szegély
- Tervezett kerti szegély
- Tervezett vízelvezető árok
- Tervezett tározó árok
- Tervezett átérés
- Fokozott biológiai részsűvédelem
- Keresztiszivárgó
- Víznyelő keresztcsatornával
- Kisajátítási határ
- Meglévő ingatlanhatár
- Helyrajzszám
- Tervezett 2 réteg burkolatmegerősítés
- Aszfalt pályaszerkezetcsere építése
- Beton pályaszerkezet építése
- Kerékpárút aszfalt pályaszerkezet építése
- Aszfalt sárrázó burkolat építése
- Mechanikai stabilizáció építése
- Grooving vágás
- Rekultiváció, meglévő burkolat bontása

ÁIE=124+613.79 Főút ivírszöny felirat
ÍV=0+038.53 Földutak ivírszöny felirat
3+385.14 Kerékpárút ivírszöny felirat

A térkép adatai EOVS rendszerben vannak és a BALTI alapszintre vonatkoznak.

Tárgy:

51. sz. főút Kalocsa - M9 gyorsforgalmi út közötti, valamint a Kalocsa belterületi szakasz fejlesztése megvalósításának előkészítése

Megrendelő:

NIF NEMZETI INFRASTRUKTÚRA FEJLESZTŐ ZRT.
1134 Budapest, Váci út 45. AB porta
Levelezési cím: 1439 Budapest Pf.: 695
Telefon: (+36 1) 436-8100 Fax: (+36 1) 436-8110
E-mail: info@nif.hu

PST:

K051.15

Generáltervező:	via futura mérnöki, tanácsadó és szolgáltató Kft.	1111 Budapest, Zenta u. 1. (+36 1) 336-0587 viafutura@viafutura.hu	Tervszám:	2004	
Szakasztervező:	via futura mérnöki, tanácsadó és szolgáltató Kft.	1111 Budapest, Zenta u. 1. (+36 1) 336-0587 viafutura@viafutura.hu	Tervszám:	2004	
Ügyvezető:	Breuer András KE-K 01-8448	Projektvezető:	Tegzes Gergely KE-K 01-11111	Ellenőrző:	Kaiser Edina KE-K 01-13941
Szakasz:	2. szakasz: 51. sz. főút fejlesztése Kalocsa déli határa és az M9 gyorsforgalmi út között				
Szakági tervező:	via futura mérnöki, tanácsadó és szolgáltató Kft.	1111 Budapest, Zenta u. 1. (+36 1) 336-0587 viafutura@viafutura.hu	Tervszám:	2004	
Ügyvezető:	Breuer András KE-K 01-8448	Projektvezető:	Tegzes Gergely KE-K 01-11111	Ellenőrző:	Kaiser Edina KE-K 01-13941
Terv tárgya:	51. sz. főút Kalocsa - M9 gyorsforgalmi út közötti, valamint a Kalocsa belterületi szakasz fejlesztése megvalósításának előkészítése 2. szakasz				
Tervfázis:	ENGEDÉLYEZÉSI TERV			Szállítási ütem:	V02
Szakág:	A1 ÚTÉPÍTÉS			Szakági jel:	A1
Megnevezés:	Általános helyszínrajz 51. sz. főút 121+337 - 121+800 km sz. között				
Dátum:	2021.02.25	Méretarány:	1 : 500	Rajzszám:	04.01
Fájl elnevezés:	E_02_A1_ 04.01 _V02				
Ez a terv szellemi tulajdon, melynek védelmét jogszabály biztosítja.					