


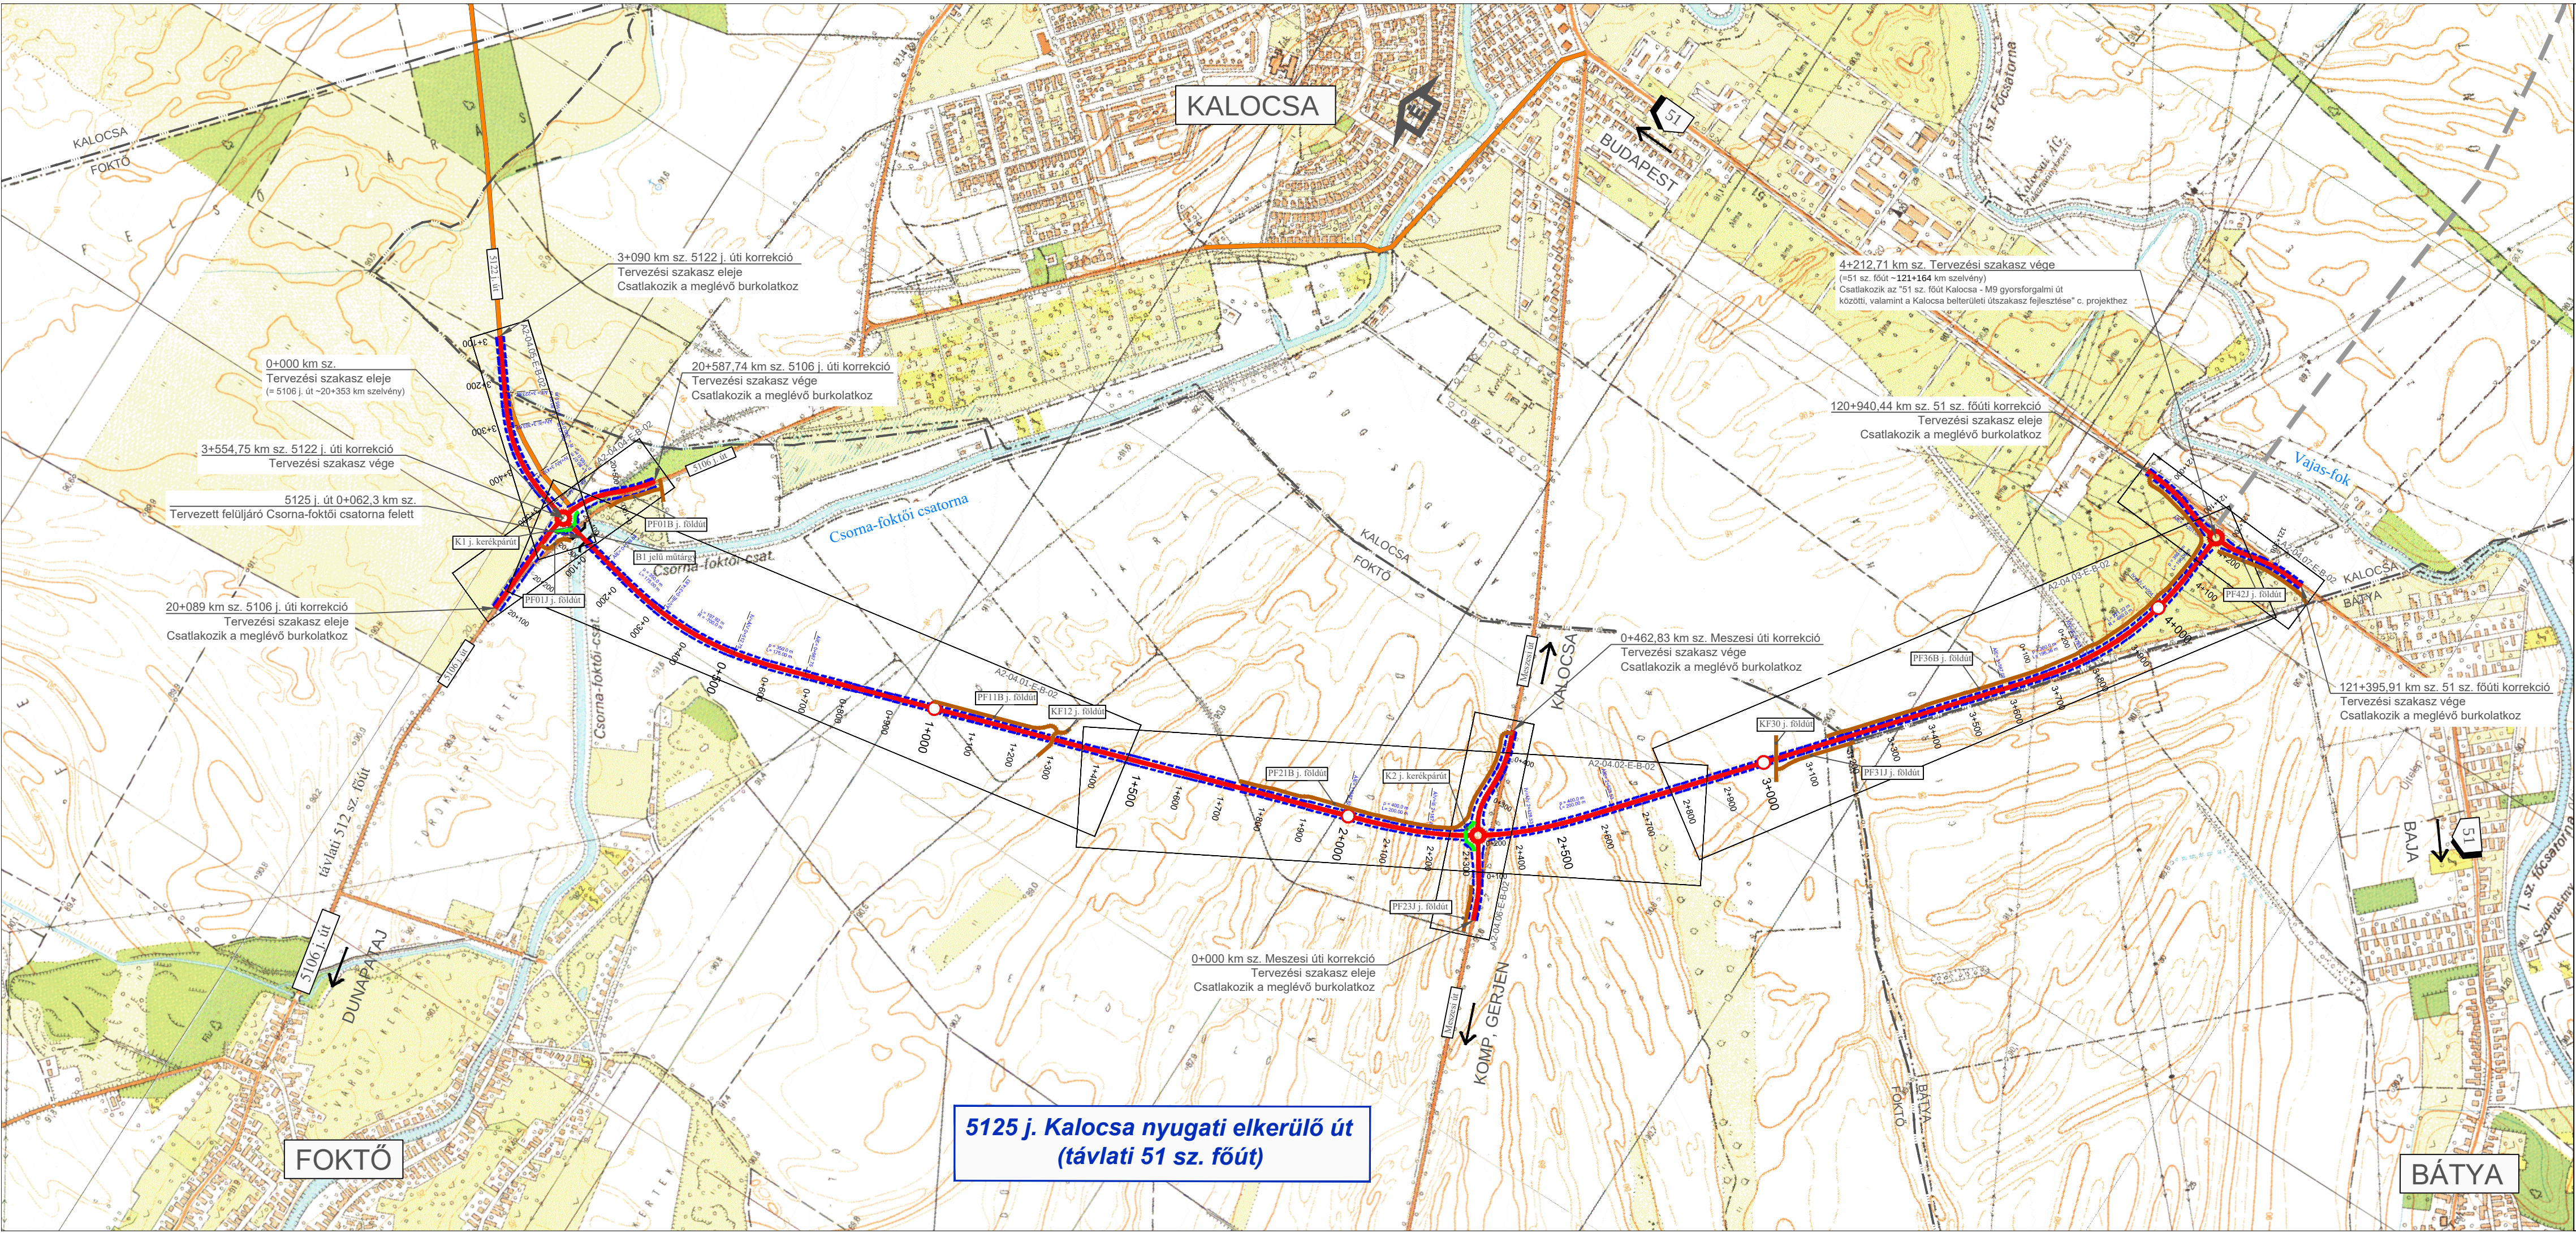

JELMAGYARÁZAT:

- Tervezett 5125 j. elkerülő
- Távlati elkerülő nyomvonal
- Település határ
- Tervezett földutak
- Tervezett kerékpárutak
- Vízelvezető árkok

Tárgy: **5125 j. (távlati 51 sz. főút) Kalocsa nyugati elkerülő út (Foktó - Bátya) megvalósításának előkészítése vonatkozásában: tanulmányterv, előzetes vizsgálati dokumentáció, nyomvonal-kijelölési dokumentáció, engedélyezési és kiviteli tervek elkészítése, valamint a szükséges engedélyek megszerzésében való közreműködés (PST kód: K512.02)**

Megrendelő: **NIF** NEMZETI INFRASTRUKTÚRA FEJLESZTŐ ZRT. 1134 Budapest, Váci út 45. Telefon: (36-1) 436-8100 Fax: (36-1) 436-8110 E-mail: info@nif.hu Honlap: www.nif.hu

Generáltervező: **RODEN Mérnöki Iroda** RODEN Mérnöki Iroda Kft. 1089 Budapest, VIII. Villám u. 13. Tel/fax: (36-1) 814 97 00/814 97 03 E-mail: roden@roden.hu Web: www.roden.hu Tervszám: **2006**

Ügyvezető Igazgató, Főtervező : Trenka Sándor KÉ-K 01-5529	Ügyvezető Igazgató, Ellenőr : Major Zoltán KÉ-K 01-0397	Komplex iroda igazgató, projektvezető, tervező: Kovács Márton KÉ-K 13-11149	Út-tervező iroda igazgató, tervező: Sántha Zoltán KÉ-K 01-9730
Tervező: Kuller Andrea GT 01-16174	Tervező: Tuske Zsolt KÉ-K 20-00910	Tervező: Dr. Golarits Péter	

Szakterv: ÚTÉPÍTÉS - Országos közutak	Tervfázis: ENGEDÉLYEZÉSI TERV		
Részművelet: Átnézeti helyszínrajz Topográfiai térkép	Tervjel: A2		
Dátum: 2021. március 9.	Rajzméret: 0,22 m²	Méretarány: 1 : 10 000	Rajzszám: A2-3.1.
Elektronikus azonosító:			A2-03.01-E-V-01.dwg

Ez a terv a RODEN Mérnöki Iroda szellemi tulajdona.