

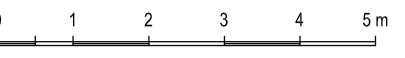
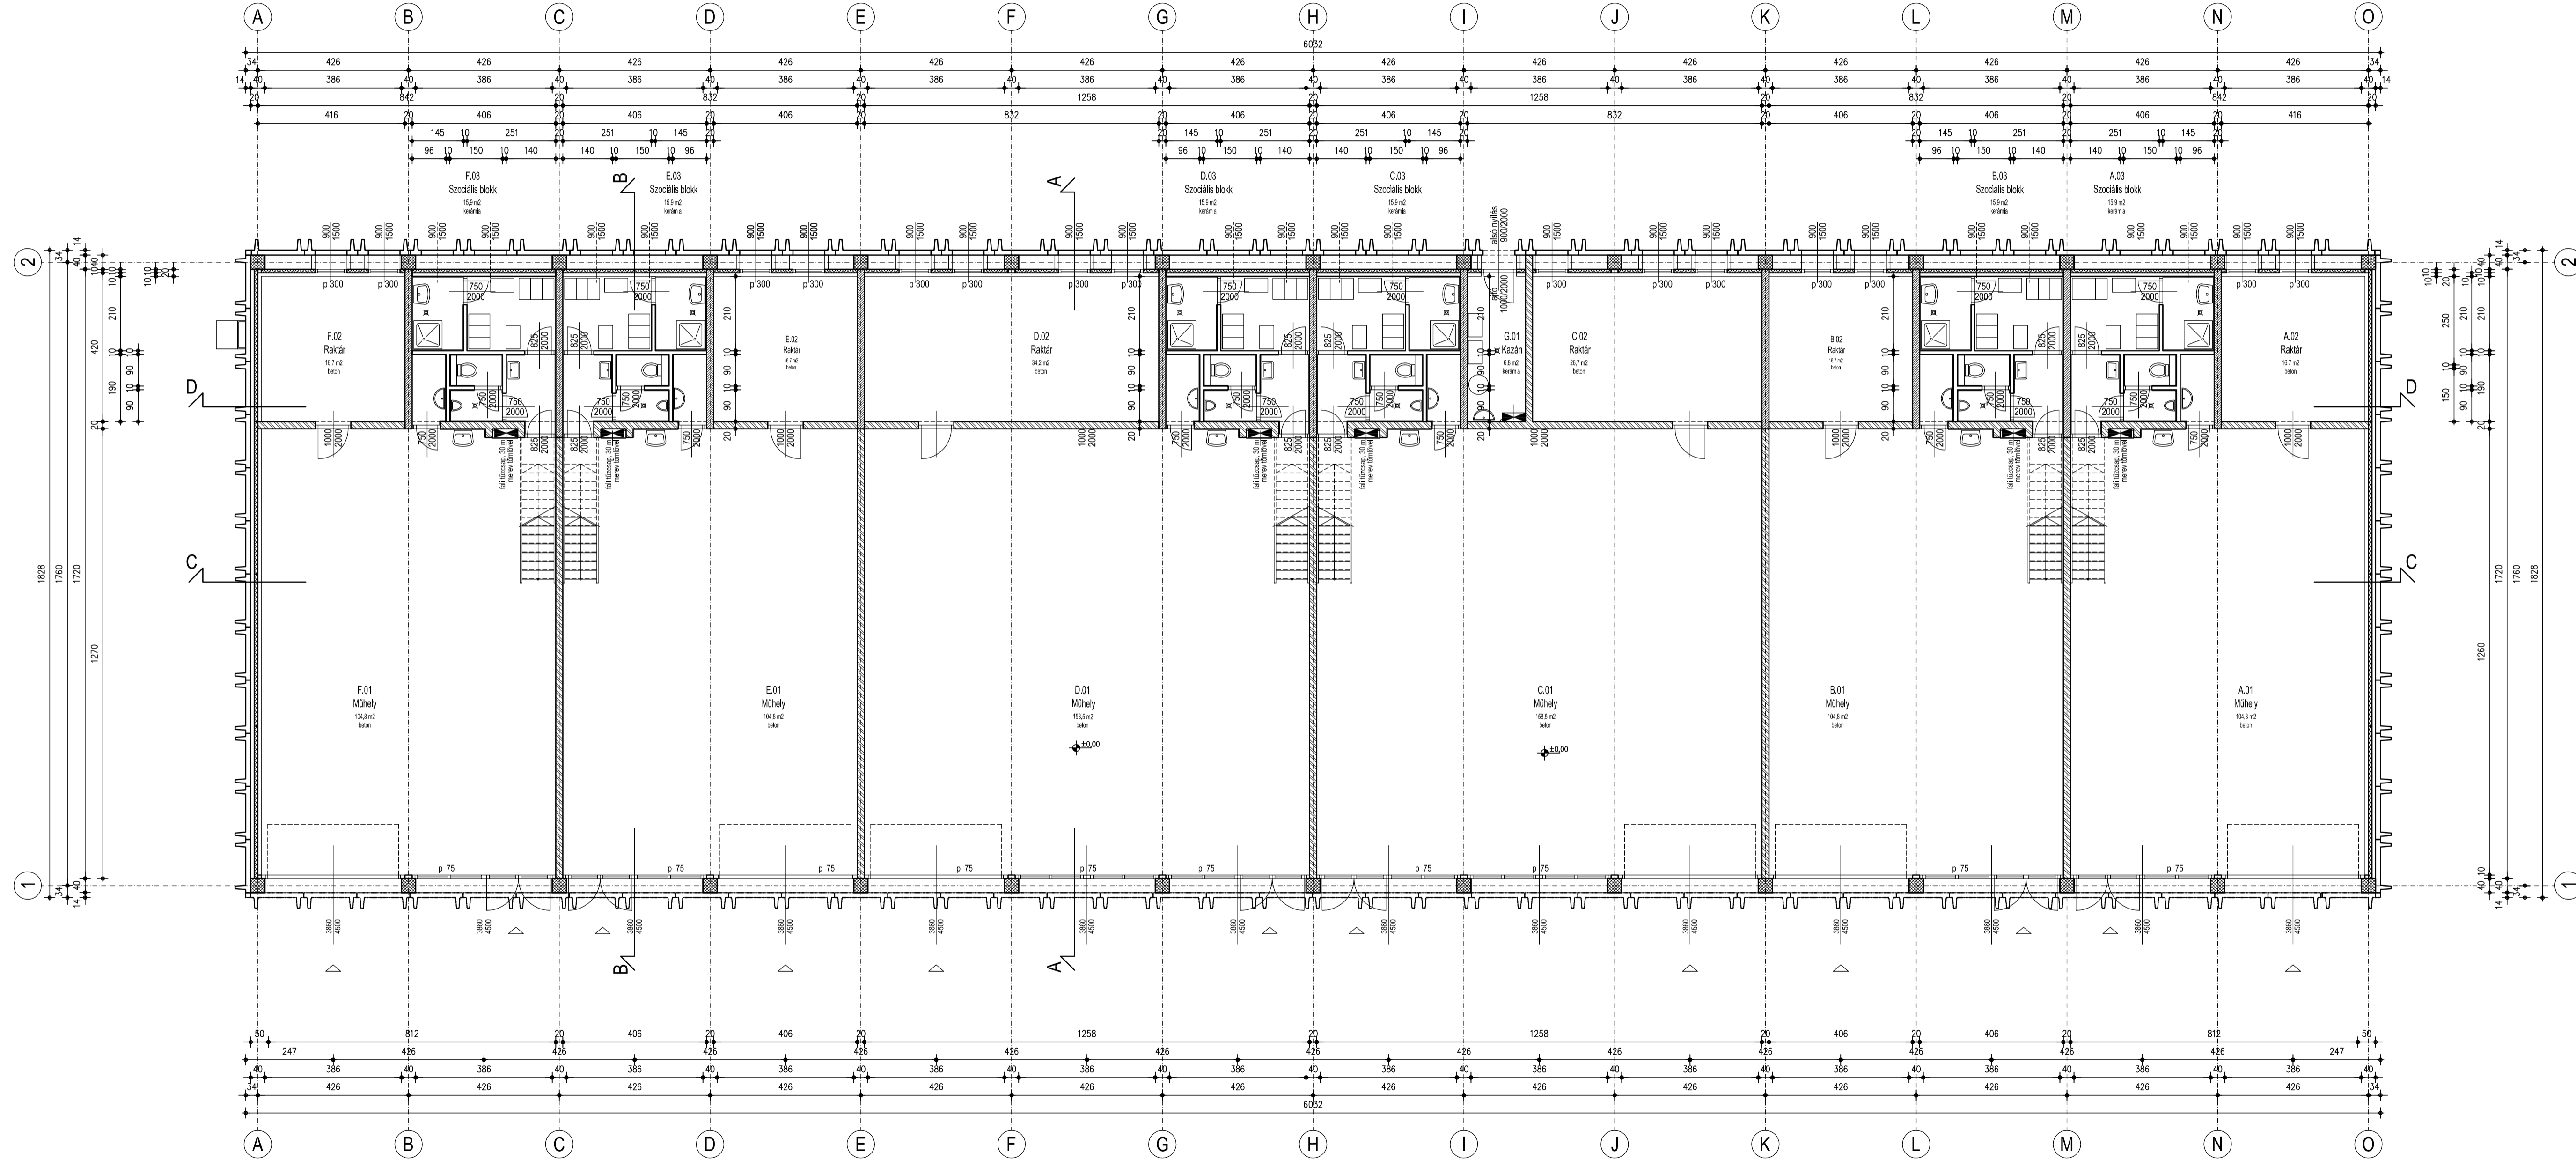
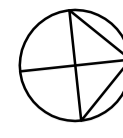



TERVEZETT FÖLDSZINTI ALAPRAJZ, M 1:100

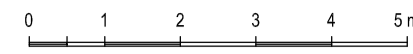

M 1:100

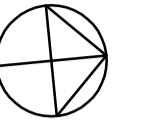

Csarnok-1
Inkubátor ház

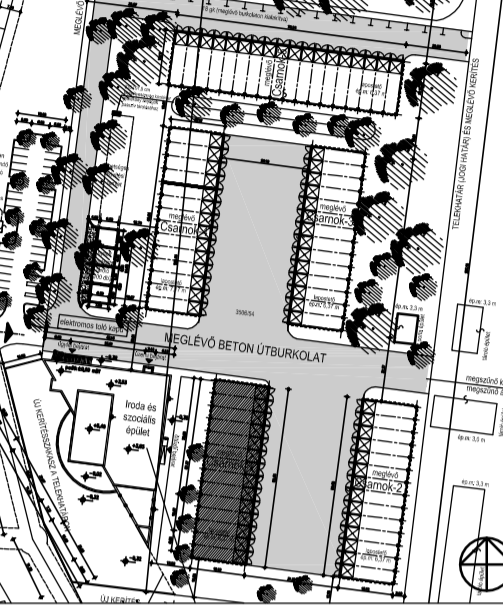

ÉPÍTÉSI ALAPMÉRETEK, 10.000 m² (a teljes terület)

MEGTERVEZÉS: KALOCSA VÁROS ÖNKORMÁNYZATA, 6300 KALOCSA, Szent István tér 45.

TÉRFÜG: KALOCSA, hrsz.: 35006/54 - INKUBÁTORHÁZ

1. JELŰ CSARNOK FELÚJÍTÁSA-ÁTALAKÍTÁSA

TERVEZETT FÖLDSZINTI ALAPRAJZ

Felkészítette: Vas Tibor
 Munkaszám: 17-2480
 Dátum: 2019.04.24.

Kivittelt terv
 Méret: 1:100
 Munkaszám: 17-2480
 Dátum: 2019.04.24.

Rajzszám: **É-1**

