

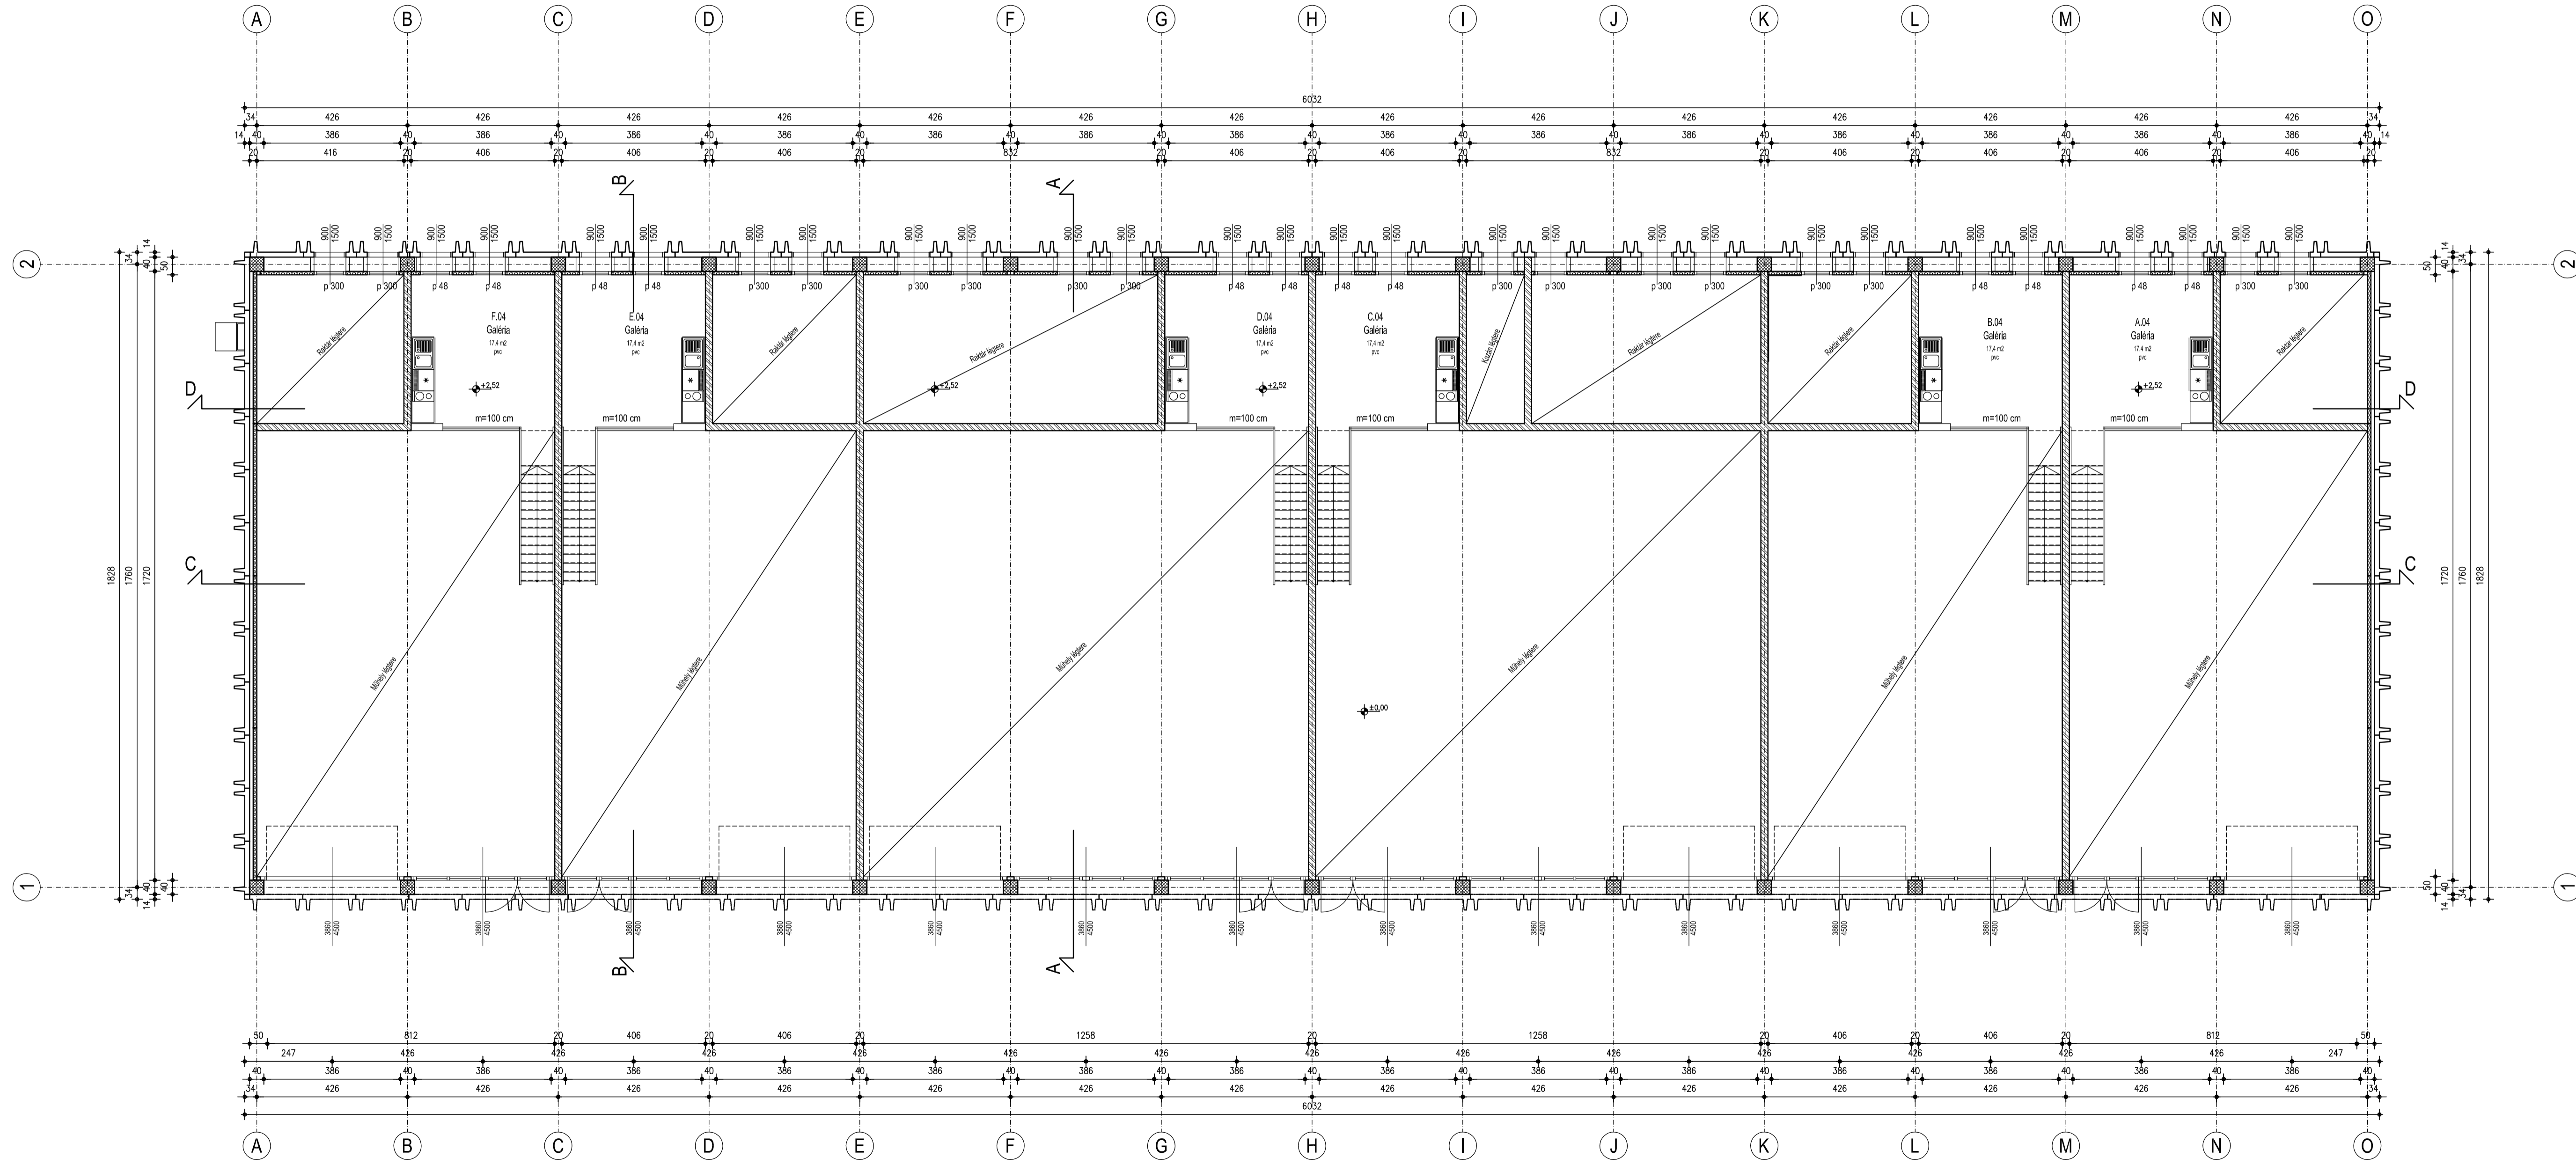
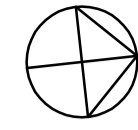



TERVEZETT EMELETI (GALÉRIA) ALAPRAJZ, M 1:100

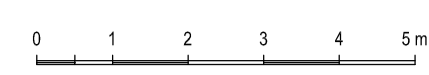

M 1:100

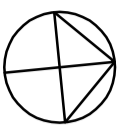

Csarnok-1
Inkubátor ház

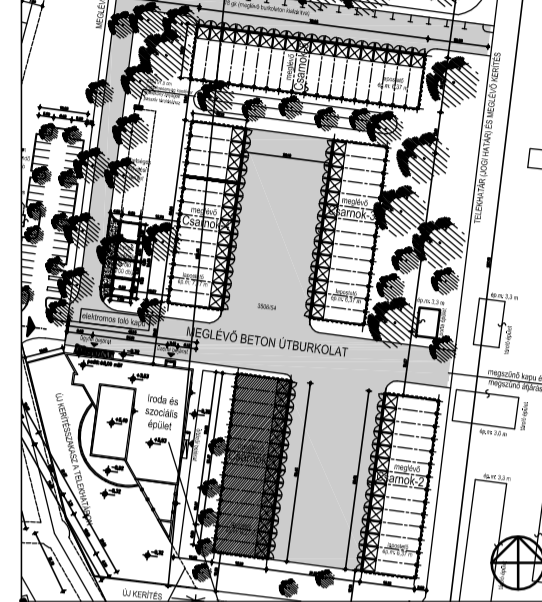

MÉRTEK: HELYSZÍNEN ELLENŐRZENDŐ

Megbízó: KALOCSA VÁROS ÖNKORMÁNYZATA, 6300 KALOCSA, Szent István király út 35.

Térny: KALOCSA, hrsz.: 3506/54 - INKUBÁTORHÁZ

1. JELŰ CSARNOK FELÚJÍTÁSA-TALAKÍTÁSA

Munkarész: TERVEZETT EMELETI (GALÉRIA) ALAPRAJZ

Kivitelező: Kőrösi Iry

Lépték: 1:100

Munkaszám: 172480

Dátum: 2019.04.24

Felújítás tervező: Csabai Viktória

Munkatárs: Csabai Viktória

Dátum: 2019.04.24





